

SKÝRINGAR LAMPAPLAN:

ALMENN SKÝRING:
NL MERKING VÍÐ LAMPA TÁKNAR NEYÐARLAMPA MEÐ RAFHLÖÐU OG SJÁLFSPRÓFUNARBÚNAÐI. LAMPINN SKAL LÝSA VÍÐ STRAUMROF

- (A) VELTANLEGUR ÁLGRÁR HALÓGEN LAMPI, 12V, 50W INNPELLDUR Í NIBURTEKIÐ LOFT
- (AA) SAUNA VEGGLAMPI 1x40W GLÓPERA, IP65, UTANÁLIGGJANDI Á VEGG
- (AD) FLÚRLAMPI HVÍTUR 2x58W, T5 PERA, MEÐ ÓPAL HLÍF, UTANÁLIGGJANDI Á LOFT
- (AG) VEGGLAMPI KASSALAGA ÁLGRÁR 1x75W MT MÁLMHALÓGEN PERA, UPP OG NIBUR LJÓS, UTANÁLIGGJANDI Á VEGG
- (AJ) FLÚRLAMPI 1x35W, T5 PERA, UTANÁLIGGJANDI Á LOFT, IP67
- (B) FLÚRLAMPI 2x54W, T16 PERA, UTANÁLIGGJANDI Á LOFT, IP65
- (BA) LAMPI 1x42W, TC-TEL SPARPERA, ÁLGRÁR INNPELLDUR Í JÖRÐU, IP65
- (BB) LAMPI 1x28W, TC-TEL SPARPERA, ÁLGRÁR, INNPELLDUR Í VEGG, IP65
- (BC) VEGGLAMPI KASSALAGA ÁLGRÁR 1x35W HIT MÁLMHALÓGEN PERA, 2" UPP OG NIBUR LJÓS, UTANÁLIGGJANDI Á VEGG, IP65
- (BE) DÍÐULAMPI, ÁLGRÁR MEÐ HLÍFBARGLERI, MEÐ 3x1W LED 24VDC PERUM, INNPELLDUR Í VEGG
- (BG) FLÚRLAMPI ÁLGRÁR 1x54W, T5 PERA, INNPELLDUR Í KERFISLOFT
- (C) FLÚRLAMPI 2x28W, T16 PERA, UTANÁLIGGJANDI Á LOFT, IP65
- (CA) FLÚRLAMPI 1x35W, T5 PERA, INNPELLDUR Í LOFT, IP65
- (D) FLÚRLAMPI 1x35W, T5 PERA, UTANÁLIGGJANDI Á LOFT, IP44
- (E) FLÚRLAMPI ÁLGRÁR 1x14W, T5 PERA, UTANÁLIGGJANDI Á VEGG, IP 44
- (F) STROKKLAMPI ÁLGRÁR MEÐ SPARFLÚRPERU 1x26W MEÐ MÖTTUM ÁLSPEGLI, INNPELLDUR Í NIBURTEKIÐ LOFT
- (FA) STROKKLAMPI ÁLGRÁR MEÐ SPARFLÚRPERUM 2x26W MEÐ MÖTTUM ÁLSPEGLI, INNPELLDUR Í NIBURTEKIÐ LOFT
- (M) KASSALAGA ÁLGRÁR FLÚRLAMPI 2x49W, T5 PERA, UTANÁLIGGJANDI Á LOFT
- (MA) FLÚRLAMPI 2x35W, T5 PERA, UTANÁLIGGJANDI Á VEGG MEÐ VEGGFESTINGUM, IP67
- (R) VEGGLAMPI KASSALAGA ÁLGRÁR 1x18W TC-T SPARFLÚRPERA 62" UPP OG NIBUR LJÓS, UTANÁLIGGJANDI Á VEGG, IP65
- (S) KASSALAGA ÁLGRÁR FLÚRLAMPI 1x35W, T5 PERA, UTANÁLIGGJANDI Á LOFT
- (T) FLÚRLAMPI HVÍTUR 6x54W, T5 PERA, UTANÁLIGGJANDI Á LOFT. LAMPI MEÐ BREMUR STRAUMFESTUM OG HÆGT AÐ KVEIKJA Á TVEIMUR, FJÖRUM OG SEX PERUM
- (V) FLÚRLAMPI HVÍTUR 2x35W, T5 PERA, MEÐ ÓPAL HLÍF, UTANÁLIGGJANDI Á LOFT
- (X) FLÚRLAMPI HVÍTUR 1x35W, T5 PERA, MEÐ ÓPAL HLÍF, UTANÁLIGGJANDI Á LOFT
- (P) ÚT-LAMPI NIBUR, HANGANDI FRÁ LOFTI EÐA VEGG, SÍLOGANDI MEÐ VÍDEIGANDI MERKJUM
- (E) ÚT-LAMPI HÆGRI, HANGANDI FRÁ LOFTI EÐA VEGG, SÍLOGANDI MEÐ VÍDEIGANDI MERKJUM
- (O) ÚT-LAMPI VINSTRI, HANGANDI FRÁ LOFTI EÐA VEGG, SÍLOGANDI MEÐ VÍDEIGANDI MERKJUM

SKÝRINGAR BRUNAVÍÐVÖRNUNARKERFI

FJARLÆGJA SKAL ALLT ELÐRA BRUNAVÍÐVÖRNUNARKERFI Í ELÐRI STÚKUBYGGINGU ÚTVEGA SKAL OG SETJA UPP VISTFANGS BRUNAVÍÐVÖRNUNARKERFI FYRIR ELÐRI O NÝJU STÚKUBYGGINGARNAR ÁSAMT ELÐRI ÍBRÓTTASÖLUM OG Í NÝTT FRJÁLSÍBRÓTTAÐHÚS. BRUNAVÍÐVÖRNUNARKERFI Í RISA SKAL TENGJAST NÝRRI STJÓRNSTÖÐ BRUNAVÍÐVÖRNUNARKERFIS Í ANDDYRI Á 1. HÆÐ. NÚVERANDI LÍNUSKYNJARAR, BJÖLLUR OG HANDBOÐAR Í NÚVERANDI FRJÁLSÍBRÓTTARHÚSI SKULU EINNIG TENGJAST NÝRRI STJÓRNSTÖÐ Á 1. HÆÐ. LAGNIR

- 1 FJARLÆGA SKAL NÚVERANDI BRUNAVÍÐVÖRNUNARSTJÓRNSTÖÐ RENNUR, HANBOÐ OG SPEINUGJAFI. LAGA SKAL VEGG. ÚTVEGA SKAL OG SETJA UPP BRUNAVÍÐVÖRNUNARSTÖÐ TENGDA VAKTAHAFANDI STJÓRNSTÖÐ Í NÝTT ANDDYRI FRAMLÆGJA SKAL LAGNALEIÐUM OG KÖPLUM FYRIR NÚVERANDI BRUNAVÍÐVÖRNUNARKERFI Í ELÐRA HÚSNÆÐI AÐ NÝRRI BRUNAVÍÐVÖRNUNARSTJÓRNSTÖÐ OG TENGJA ELÐRA KERFI VIÐ NÝJA STJÓRNSTÖÐ
- 2 4 PARA BRUNAKAPALL Í 16mm UTANÁLIGGJANDI ÁLRÖRI
- 3 BÚNAÐUR STAÐSETTUR OFAN VÍÐ NIBURTEKIÐ LOFT
- 4 RAFDRIFNAR HURDIR SKULU TENGJAST BRUNAVÍÐVÖRNUNARKERFI HÚSSINS
- 5 4 PARA BRUNAKAPALL Í 16mm RÖRI
- 6 5x1q STÝRISTRENGUR Í 20mm RÖRI FYRIR TENGINGU Á BRUNAVÍÐVÖRNUNARKERFI VÍÐ HÚSSSTJÓRNARKERFI

- [R] REYKSKYNJARI JÓNISKUR
- [R] REYKSKYNJARI OPTÍSKUR
- [H] HITASKYNJARI
- [C] BRUNAHANDBODI, H:1400mm
- [S] BRUNAJALLA, H:2400mm
- [L] LÍNUSKYNJARI Í FRJÁLSÍBRÓTTARHÚSI MEÐ SPEGLI Í HÆÐ 6000mm
- [ISO] SKAMMHLAUPSEINANGRARI
- [S] HURÐARSEGULL, H:2000mm. ENDANLEG STAÐSETNING HURÐAR-SEGLA SKAL ÁKVARÐAST AF STÆRÐ OG ÖPNUN HURÐA.
- [L] LYKILROFI TIL STJÓRNUNAR Á REYKLUGUM

BVK STJÓRNSTÖÐ BRUNAVÍÐVÖRNUNARKERFIS
UBVK UNDIRSTÖÐ BRUNAVÍÐVÖRNUNARKERFIS

B 1 01 HLAUPANDI NÚMER EININGAR
HÆÐ HÚSSINS SEM EINING ER Á
HEITI EININGARKERFIS

HLJÓÐKERFI:

[] : RAFTÆKI FYRIR HLJÓÐ OG MYND SAMKVÆMT SKÝRINGU Á TEIKNINGU

[] : HÁTALARAR Í NIBURTEKIÐ LOFT OG EÐA Á VEGG

FRÁGANGUR LAGNA GEGNUM BRUNASKILRÚM:

ÞAR SEM LAGNIR LIGGJA Í GEGNUM BRUNASKILRÚM SKAL ÞETTA MEÐ EFTIRFARANDI HÆTTI:

- HOLRÚM Fyllt með steinull, þétt með eldvarnarefni af víðurkenndri gerð.

LOFTNETSKERFI:

LOFTNETSKERFI Í ELÐRI HLUTA SKAL TENGJAST NÝJU LOFTNETSKERFI SEM VERÐUR BREIÐBAND SÍMANS.

[] LOFTNETSTENGILL (ENDATENGILL), HÆÐ 200mm FRÁ FULLFRÁGANGNU GÓLFI NEMA ANNAD KOMI FRAM Á TEIKNINGU

FJARSKIPTALAGNAKERFI:

[] EINFALDUR FJARSKIPTALAGNATENGILL, CAT5e, RJ-45 HÆÐ 200mm, NEMA ANNAD KOMI FRAM Á TEIKNINGU

[] TVÓFALDUR FJARSKIPTALAGNATENGILL, CAT5e, RJ-45 HÆÐ 200mm, NEMA ANNAD KOMI FRAM Á TEIKNINGU

[] FJARSKIPTALAGNATENGILL FYRIR TÖLVUR

[] FJARSKIPTALAGNATENGILL, FYRIR SÍMA

[] FJARSKIPTALAGNATENGILL, ÝMISLEGT

S101 [] FJARSKIPTALAGNASKÁPAR 600x800x1020mm

TÁKN FYRIR LÁG- OG SMÁSPENNU



- [] PÍPULÖGN Í GÓLFIJÖRÐU
- [] FORTENGÐAR GESIS SNÚRUR
- [] RAFBÚNAÐUR SEM FJARLÆGIST
- [] TENGLARENNA
- [] LÓÐRÉTT TENGLARENNA
- [] NETSTIGAR
- [] KEILA Í STEYPU
- [] HITANEMI Í HÆÐ 1500mm FRÁ FULLFRÁGANGNU GÓLFI LEGGJA SKAL 4x1q SKERMADAN STÝRIKAPAL Í 20mm RÖRI AÐ STIGA OG Á STIGA AÐ TÖFLU FRÁ HITANEMA. MERKJA SKAL STÝRIKAPAL GREINILEGA Í TÖFLU
- [] TENGINGAR Á MÓTOR OG EÐA DÆLU

SKÝRINGAR VEGNA BREYTINGA Í KJALLARA ELÐRI STÚKU:

SETJA SKAL DÓSALOK Á DÓSIR ÞAR SEM RAFBÚNAÐUR HEFUR VERIÐ FJARLÆGÐUR ALLAR UTANÁLIGGJANDI LAGNIR SKULU LAGÐAR Í ÁL RÖR FJARLÆGJA SKAL ALLAR RENNUR, RÖR, KAPLA OG LAGNIR FYRIR RAFBÚNAÐ SEM SKAL FJARLÆGÐUR


- 1 ALLUR RAFBÚNAÐUR Í TÆKNIRÝMI SKAL FJARLÆGÐUR NEMA TENGIDÓS FYRIR SKÓLPDÆLU SEM SKAL FÆRÐ UPP VÍÐ LOFT
- 2 NÚVERANDI STJÓRNBOX FYRIR BJÖLLUR SKULU FÆRAST. NÝ STAÐSETNING SKAL ÁKVARÐAST Í SAMRÁÐI VÍÐ VERKAUFA
- 3 FJARLÆGJA SKAL NÚVERANDI STJÓRNBOX FYRIR LOFTFRÆSINGU OG LÝSINGU FYRIR ELÐRI SAL
- 4 FJARLÆGJA SKAL NÚVERANDI 63A, 3JA FASA TENGIL FYRIR RISANN
- 5 FJARLÆGJA SKAL REYKSKYNJARA FYRIR RÁSASKIPT BRUNAVÍÐVÖRNUNARKERFI. ÚTVEGA SKAL VISTFANGS OPTÍSKAN REYKSKYNJARA SÖMU STAÐSETNINGAR
- 6 FJARLÆGJA SKAL LAMPA OG SETJA SKAL LOK Á LOFTDÓS

SKÝRINGAR

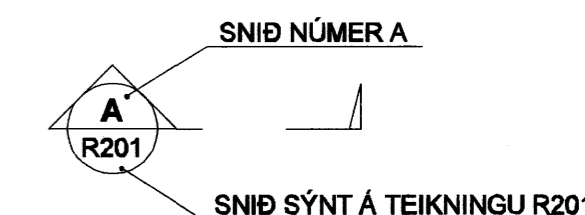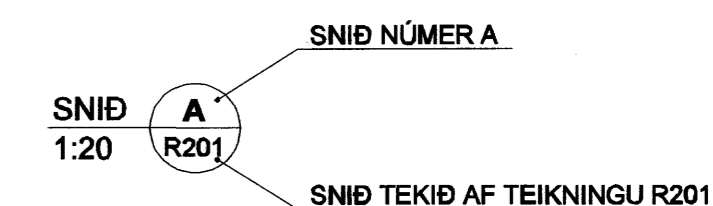


BREYTINGAR ERU TÁKNADAR MEÐ BÓKSTÖFUM A, B, C O.S.FRV. DREGIÐ VERÐUR SKÝ UTAN UM ALLAR BREYTINGAR, SEM GERÐAR ERU Á MILLI ÚTGÁFA Á HVERRI TEIKNINGU.

BREYTING NÚMER A OG SVÆÐI Í BIÐSTÖÐU ERU SÝND SEM

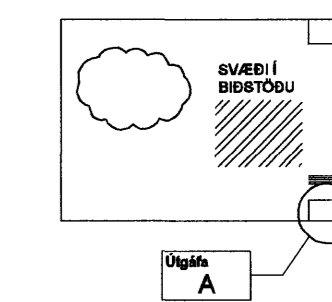

NÚMER TEIKNINGA ER SKV. SKÝRINGARMYND HÉR AÐ NEDAN.

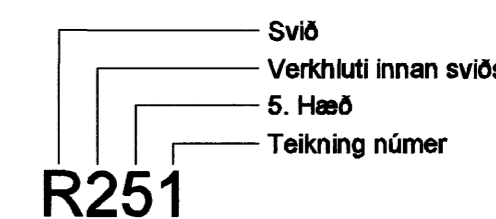

VERKHÚTI ER TÁKNADIR MEÐ NÚMERUM OG ERU SEM HÉR SEGIR:

- 0 - SKÝRINGAR
- 1 - LÁGSPENNA
- 2 - LAMPAPLAN
- 3 - SMÁSPENNA
- 4 - STÝRIKERFI
- 5 - BRUNAVÍÐVÖRNUNARKERFI
- 6 - EINLÍNUMYNDIR
- 9 - KERFISMYNDIR

SKIPTINGAR Á HÆÐUM ERU EFTIRFARANDI

- - Í SÖKKLI (UNDIRSTÖÐUR, FRÁRENNSLI)
- 0 - KJALLARI
- 1 - 1. HÆÐ
- 2 - 2. HÆÐ
- O.S.FRV

A 27.11.07 Verkefning RVK/HJ
Útg. Dags. Skýring Hannad/Yfirfarad



VERK: 0604
MÖTT: 29.10.07
SAMR: [Signature]
SKÝRING: [Signature]



VERKFRÆÐISTOFA

BÆJARHRAUN 20 · 220 HAFNARFJÖRÐUR · KENNIT. 710795-2899
vab@vab.is · Sími 585 8600 · Fax 585 8610 · www.vab.is

Arftun sérhönnuðar
Ragnar Viktor Karlsson Kt: 220470 5129 [Signature]

Verkefni
KAPLAKRIKI
HAFNARFIRÐI

Verkhúti
Rafkerfi
Almennar skýringar

Hannad RVK	Teiknað RVK	Yfirfarad HJ	Kvarði	/ A1	Síða
Dags.	Verkefni	Teikning	Útgáfa		
30.04.2007	06811	R001	A		