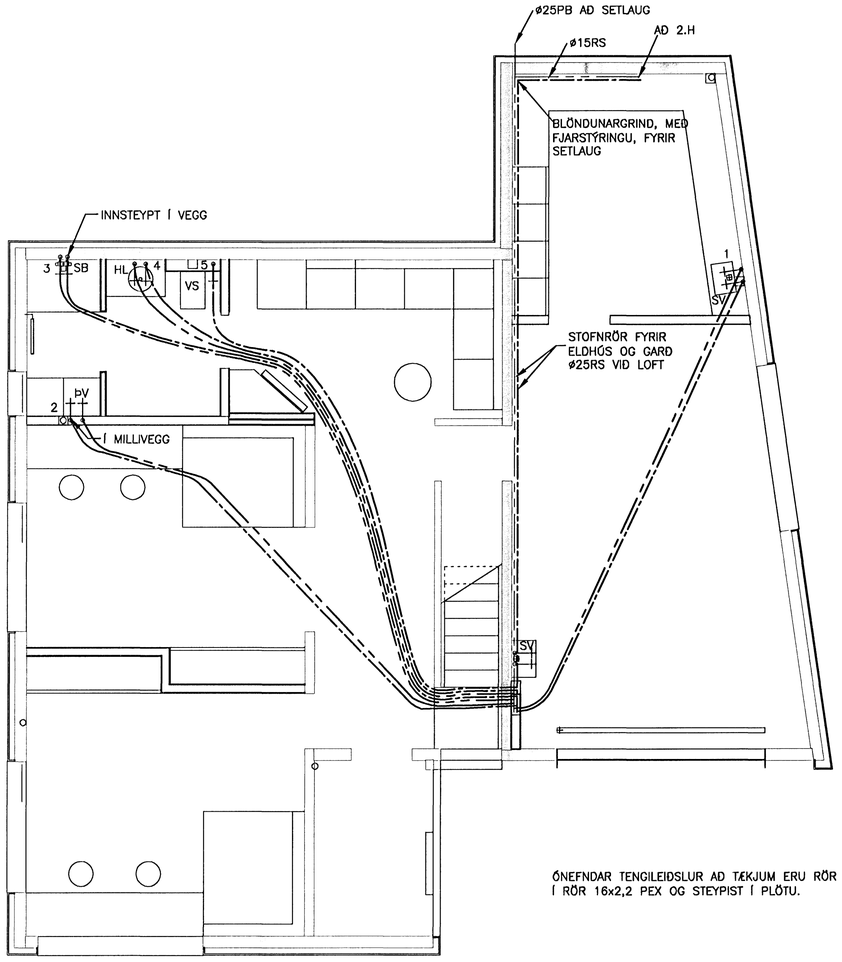

ÓNEFNDAR TENGILEIÐSLUR AÐ TÆKJUM ERU RÖR Í RÖR 16x2,2 PEX OG STEYPIST Í PLÖTU.

GRUNNMYND, NEYSLUVATN
MKV. 1

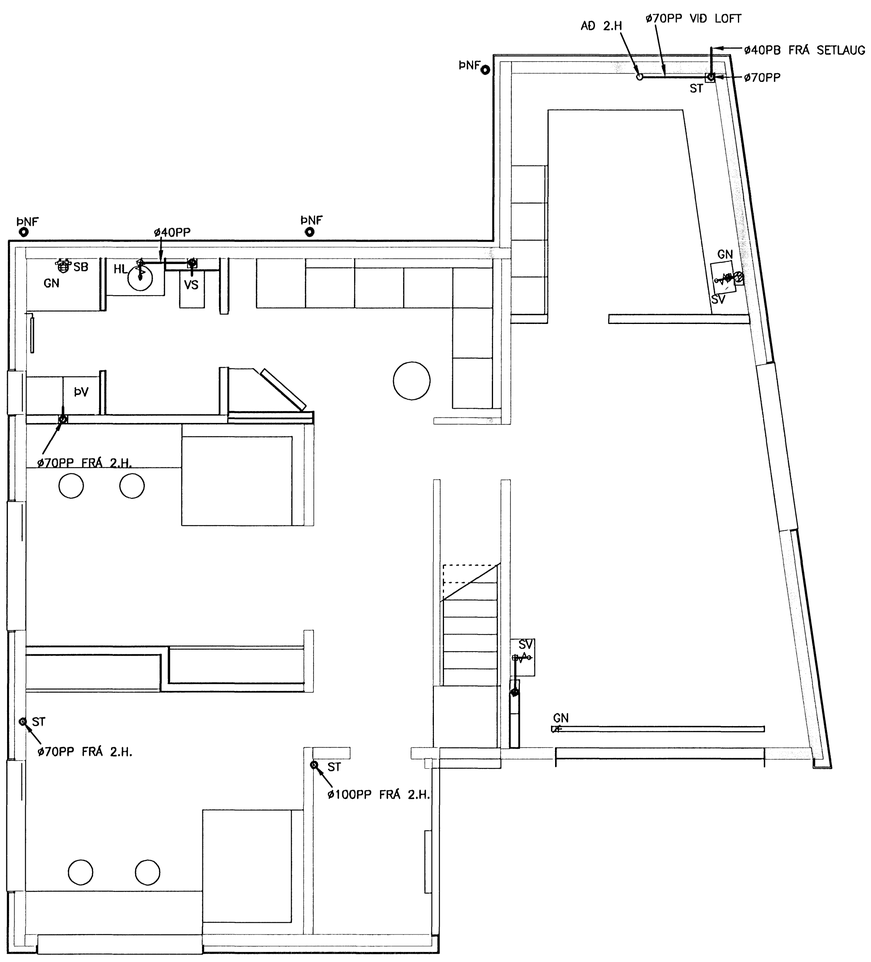

GRUNNMYND, FRÁRENNSLI
MKV. 1

SKÝRINGAR–NEYSLUVATN:

MERKINGAR:

- LEIÐSLA FYRIR KALT NEYSLUVATN
- LEIÐSLA FYRIR HEITT NEYSLUVATN
- LEIÐSLA FYRIR HRINGRÁS
- RENNILOKI/KÚLULOKI
- STILLILOKI
- MÓTORLOKI
- EINSTREYMISLOKI
- SÍA
- TÆMING
- TÖPPUNARSTAÐUR F. HEITT OG KALT NEYSLUVATN
- HITAMÆLIR
- HITANEMI
- ÞRÝSTINGSMÆLIR
- ÞRÝSTINGSNEMI

VS VATNSSALERNI
HL HANDLAUG
EV ELDHÚSVASKUR
SV SKOLVASKUR
RV RÆSTIVASKUR
UÞ UPPÞVOTTAVÉL
ÞV ÞVOTTAVÉL
SK SKOLKRANAR
BS BRUNASLANGA
ST FALLSTAMMI
RS RYÐFRÍTT STÁL
GS GALV. STÁL
GK GARÐKRANI
DB DRYKKJARBRUNNUR
SB STURTUBAÐ

AÐRAR SKÝRINGAR:

RÖR Í VATNSLÖGN ERU ÚR KROSSBUNDNU POLYETHYLEN (PEX) SKV. DIN 16892/3 OG RYÐFRÍU STÁLI AISI 316.
RÖR ÚR KROSSBUNDNU POLYETHYLEN (PEX) SKULU ÞOLA 70°C SAMFELLT VIÐ 0,7 Mpa VINNUÞRÝSTING. TENGISTYKKI SKULU VERA ÚR AFSINKUNARÞOLNU MESSING OG HÆFA RÖRUM. FÖÐURRÖR SKULU VERA ÚR PE (POLYETHYLEN). RÖR SKULU ENDA VIÐ TÆKI Í ÞAR TIL GERÐUM TENGIDÓSUM OG SKAL VANDA SÉRSTAKLEGA TIL STAÐSETNINGAR OG FRÁGANGS TENGIDÓSA.

BIL MILLI FESTINGA LÁRÉTTRA LEIÐLSNA SKAL VERA SAMKV. FORSKRIFT FRAMLEIÐANDA RÖRANNA EN ÞÓ MEST MEÐ 2 M MILLIBILI.

LEIÐSLUR AÐRAR EN LEIÐSLUR Í FÖÐURRÖRUM SKAL EINANGRA MEÐ GLERULLARHÓLKUM.
ÞYKKT EINANGRUNAR SKAL VERA SEM HÉR SEGIR:

15 – 28mm	RÖR: 20mm
28 – 48mm	RÖR: 30mm
>48mm	RÖR: 40mm

RAKAVERJA SKAL RYÐFRÍAR LEIÐSLUR FYRIR KALT VATN MEÐ SÍSALPAPPA UNDIR EINANGRUN.

LEIÐSLUR FYRIR HEITT– OG KALT VATN SKAL VEFJA MEÐ PLASTI UTAN UM EINANGRUN.

KERFIÐ SKAL ÞOLA 0,6 MPa VINNUÞRÝSTING OG PRÓFAST MEÐ 1,0 MPa ÁÐUR EN LEIÐSLUR ERU HULDAR.

ALLT EFNI OG FRÁGANGUR KERFISINS SÉ Í SAMRÆMI VIÐ ÁKVÆÐI ÍST 67 OG GILDANDI REGLUGERÐIR

ÓNEFNDAR TENGILEIÐSLUR AÐ TÆKJUM ERU 16x2,2 PEX OG STEYPIST Í GRUNNPLÖTU UNDIR JÁRNALÖGN.

ALLT EFNI SKAL HAFA LAGNAEFNISVOTTUN

SKÝRINGAR, FRÁRENNSLI:

MERKINGAR:

- SKOLPLÖGN
- REGNVATNSLÖGN
- JARÐVATNSLÖGN
- OG VATNSLÁS
- STÚTUR Í GÓLFI
- FALLPÍPA
- LEIÐSLA UPP
- LEIÐSLA NIÐUR

J PÍPUR ÚR STEYPUJÁRNI
ST PÍPUR ÚR STEINSTEYPU
PVC PÍPUR ÚR POLYVINYLKLÓRÍÐ
PP PÍPUR ÚR POLYPROPYLEN
PEH PÍPUR ÚR POLYETHYLEN

HL HANDLAUG
VS VATNSSALERNI
BK BAÐKER
SB STEYPIBAÐ
BI SKOLSKÁL (BIDET)
EV ELDHÚSVASKUR
SV SKOLVASKUR
RV RÆSTIVASTKUR
UÞ UPPÞVOTTAVÉL
ÞV ÞVOTTAVÉL
GN GÓLFNIÐURFALL
NF NIÐURFALL
ÞN ÞAKNIÐURFALL
SN SVALANIÐURFALL
VL VATNSLÁS
BR BRUNNUR
H HREINSISTÚTUR

AÐRAR SKÝRINGAR:

EFNI Í FRÁVEITULÖGN INNANHÚSS SKAL VERA PP.
EFNI Í FRÁVEITULÖGN UTANHÚSS SKAL VERA PVC.

BIL MILLI FESTINGA Á LÁRÉTTUM PLASTLEIÐSLUM SÉ MEST 10xD OG 15xD FYRIR ÚTLOFTUNARLEIÐSLUM ÞAR SEM D ER YTRA ÞVERMÁL PÍPU.

ALLA FRÁRENNSLISLÖGN INNANHÚSS SKAL EINANGRA MEÐ 25mm STEINULL OG VEFJA MEÐ PLASTI.
ALLT EFNI OG FRÁGANGUR SKAL VERA Í SAMRÆMI VIÐ ÁKVÆÐI ÍST–65, ÍST–68 OG GILDANDI REGLUGERÐIR.

ÚTGÁFUFERILL

NÚMER:	DAGS:	SKÝRINGAR:	HANNAÐ:
B1	23.04.2007	BYGGINGARTEIKNING	JSÞ
B2	24.10.2007	LÖGNUM BÆTT VIÐ	JSÞ

DAGS, UNDIRSKRIFTAR: 24.10.2007
NAFN OG KT. SAMRÆMINGARHÖNNUÐAR:
UNDIRSKRIFT SAMRÆMINGARHÖNNUÐAR:

Samþykkt þann 27 NÓV. 2007
Byggingafulltrúinn í Hafnarfirði
F.h.Sigurbjartur Halldórsson

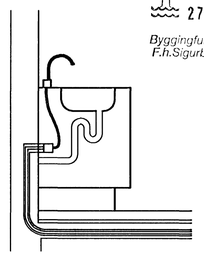

DÆMIGERÐUR FRÁGANGUR VIÐ HANDLAUGAR
MKV. 2

KERFISMYND OG KERFISLÝSING
SJÁ TEIKNINGU P405

MKV 1
0 1000 2000 3000 4000 5000
1:50 (Í A1) mm

MKV 2
0 500 1000 1500 2000
1:20 (Í A1) mm

ÖLL AFNOT OG AFRITUN TEIKNINGAR, AÐ HLUTA EÐA HEILD, ER HÁÐ SKRIFLEGU LEYFI HÖFUNDA.

VGK HÖNNUN
GRENSÁSVEGI 1 · 108 REYKJAVÍK · SÍMI: 422 3000 · FAX: 422 3001
VEFFANG: www.vgkhonnun.is · NETFANG: vgkhonnun@vgkhonnun.is

HEITI VERKS:
SKÓGARÁS F
ÁSLANDI, HAFNARFIRÐI

HEITI TEIKNINGAR:
HREINLÆTISKERFI
1. HÆÐ, GRUNNMYND
VATN OG FRÁRENNSLI

MÁLT:	TEIKNAÐ: JSÞ	GEYMSLUNÚMER:	VNR: 3.151.231
HANNAÐ: JSÞ	YFIRFARIÐ: TGS	MKV: 1:50 1:20	NR. TEIKNINGAR: P301
DAGS. UNDIRSKRIFTAR: 24.10.07	NAFN OG KT. HÖNNUÐAR: VGK–HÖNNUN HF 430572–0169		
UNDIRSKRIFT HÖNNUÐAR:			ÚTGÁFA: B2