



GRUNNMYND 1:50

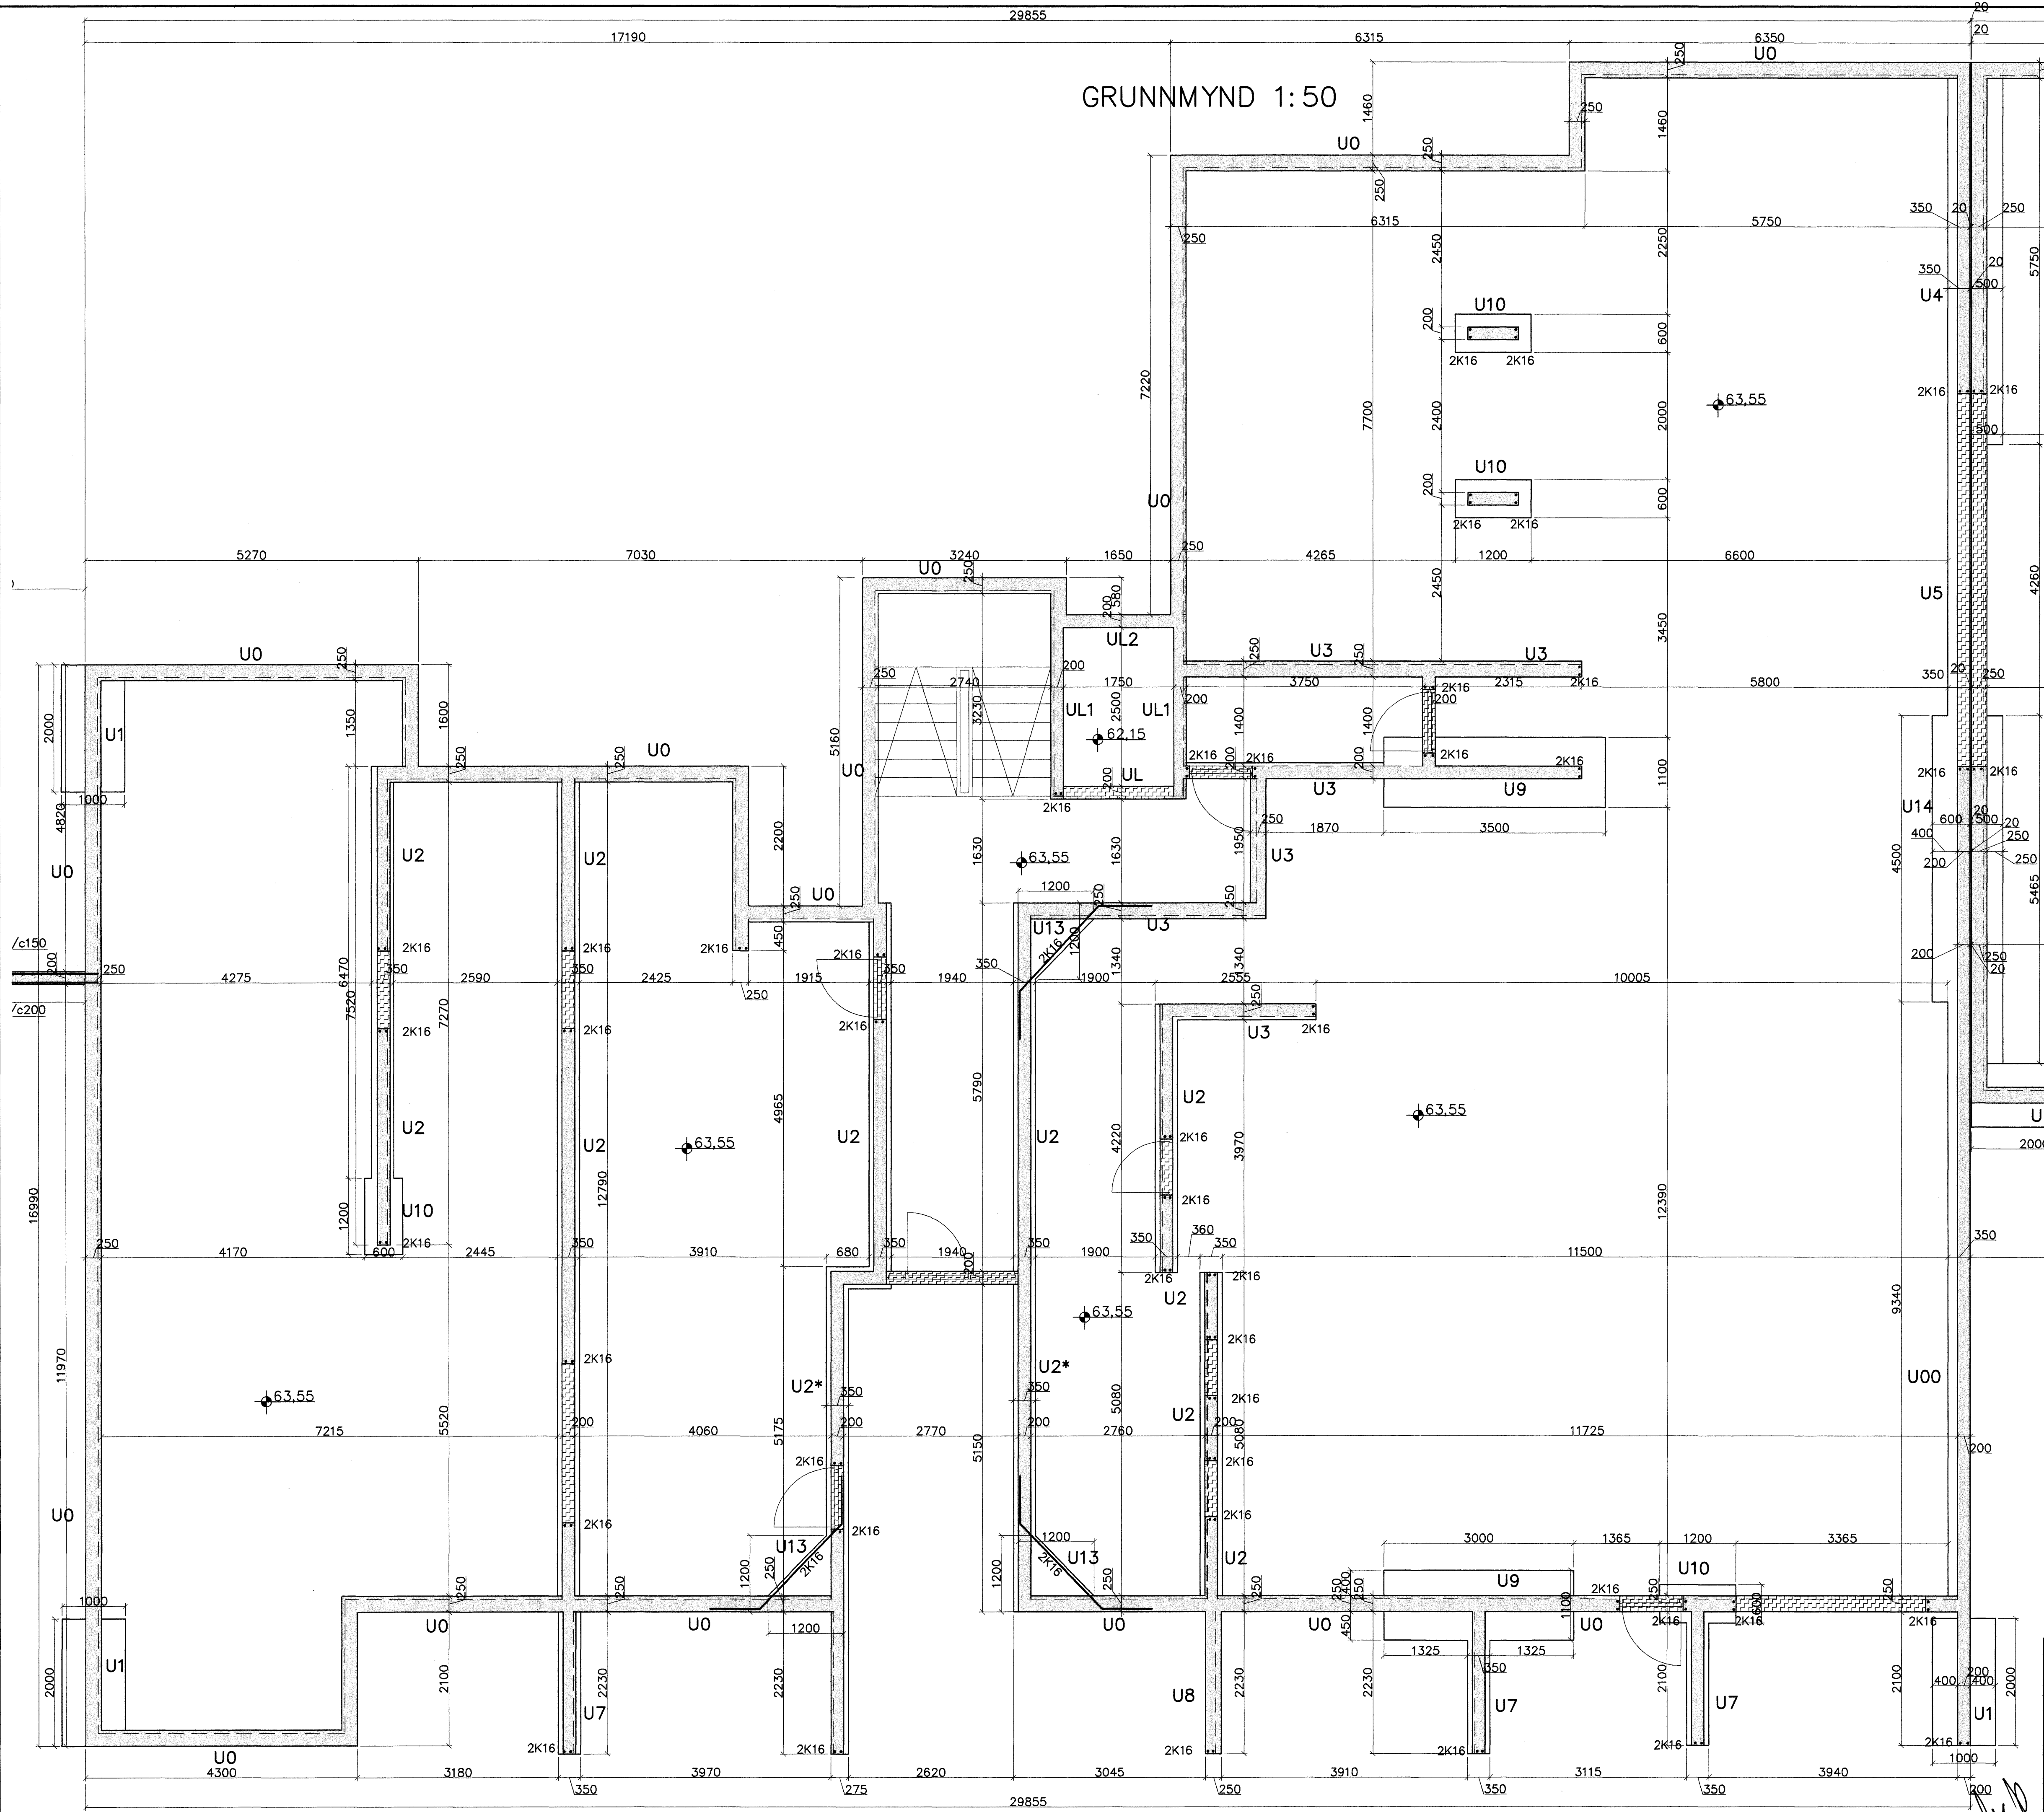

Samþykkt bann
27 NOV. 2007
Byggingulltrúinn í Hafnarfirði
F.h. Sigurbjartur Halldórsson

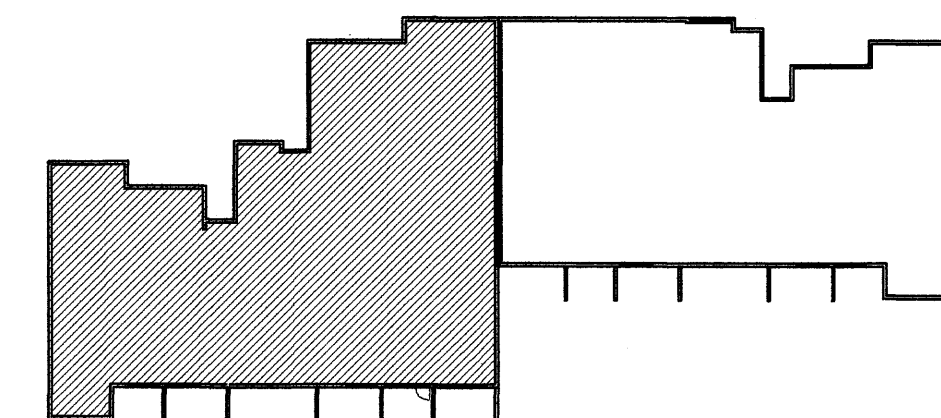

Breytingar			BREKKUÁS 9-11, HAFNARF.	
Nr.	Dags.	Nafn	H.Þ.K.	T.H.S.
Verkfræðistofa Þráinn & Benedikt			M	1:50
Laugavegi 178, 105 Rvk.			Nr.	B004
Sími: 563 1770, 568 7775, Fax: 568-7701			Dags.	okt.07
Netfang: verkfræðistofa@verkfræðistofa.is				080149-3809
Burðarvirki undirstöður				096638-4839

[Handwritten signature]