



GRUNNMYND 1:50

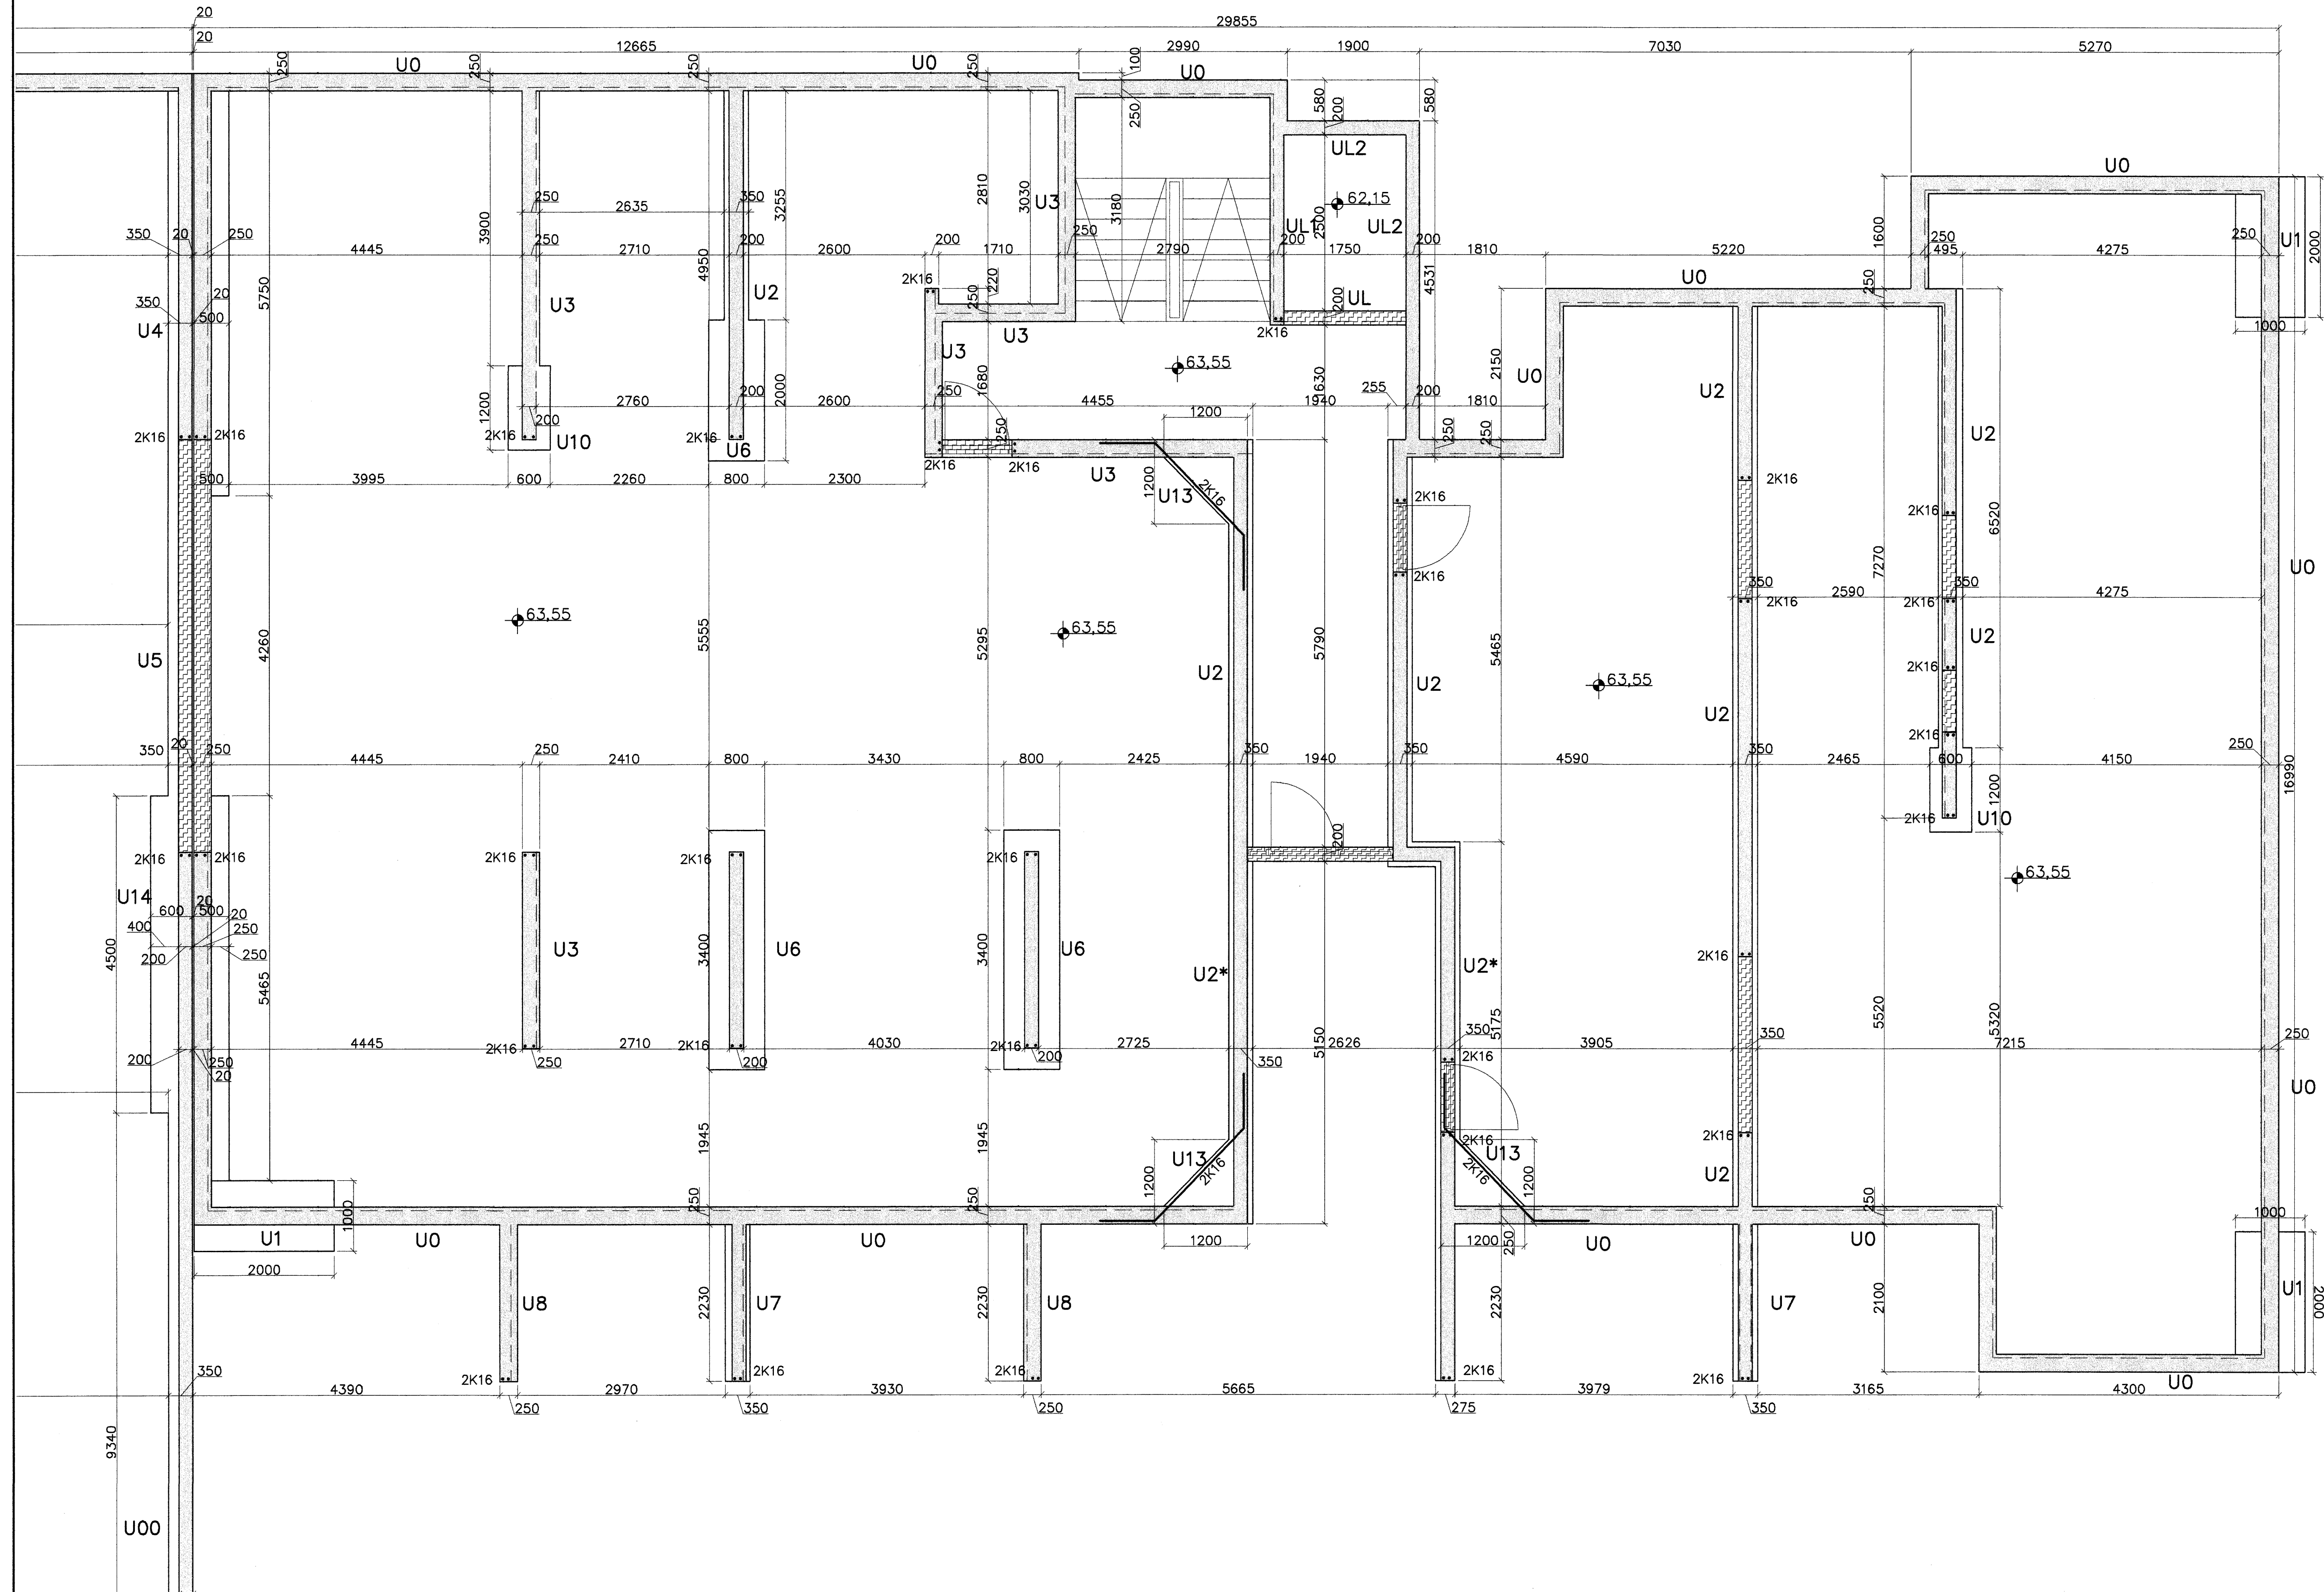

Samþykkt þann  
27. NOV. 2007  
Byggingfulltrúinn í Hafnarfirði  
F.h. Sigurbjartur Halldórsson

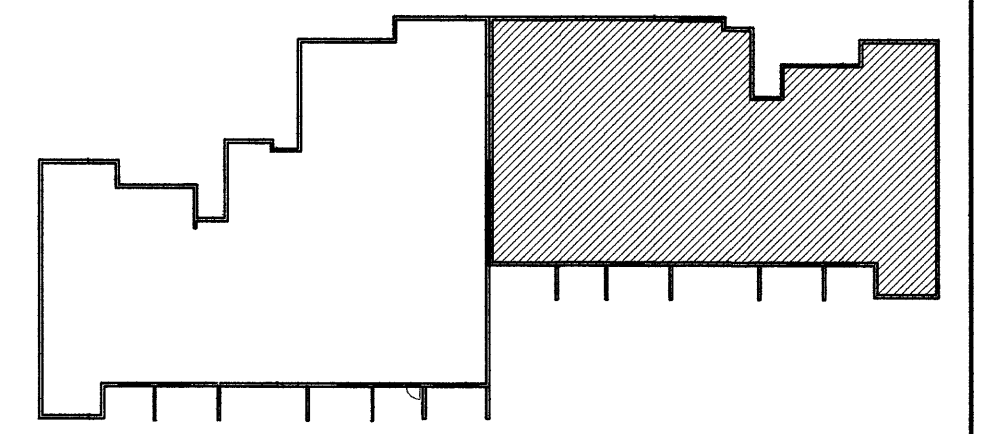

Breytingar	BREKKUÁS 9-11, HAFNARF.	
Nr.	Dags.	Nafn
		Verkfræðistofa Þráinn & Benedikt
		Laugavegi 178, 105 Rvk.
		Stími: 563 1770, 568 7775, Fax: 568-7701
		Netfang: verkfræðistofa@verkfræðistofa.is
		Burðarvirki undirstöður
		H Þ R   T H S   S
		M 1:50
		Nr. B003
		Dags. 08.07
		080149-3609
		090638-4839

*[Handwritten signature]*