STIGAEININGAR. 1:5

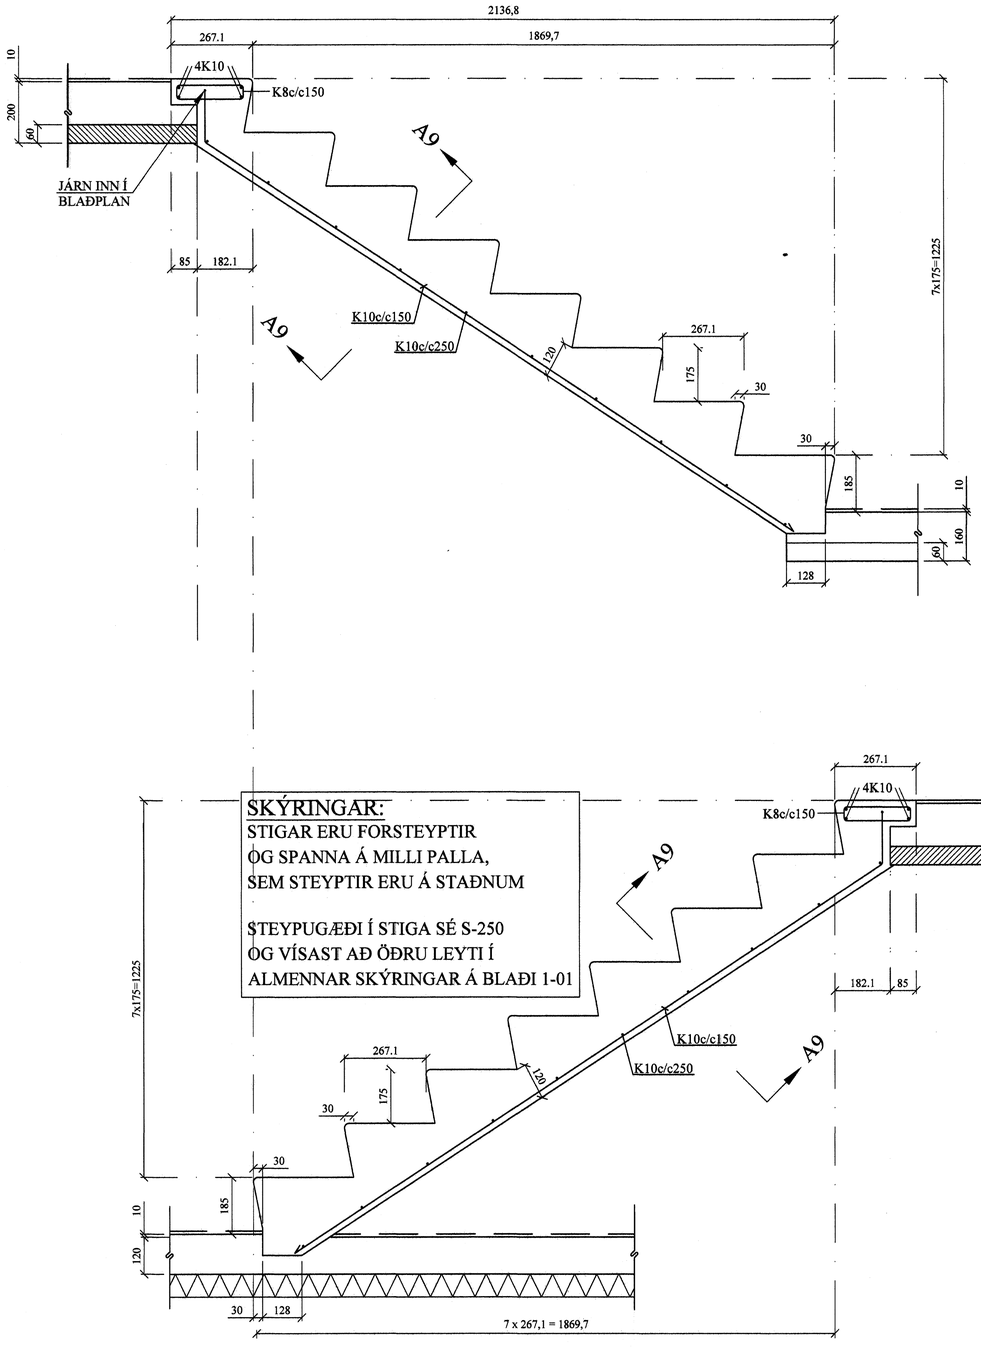

SNIÐ. A9 - A9. 1:10

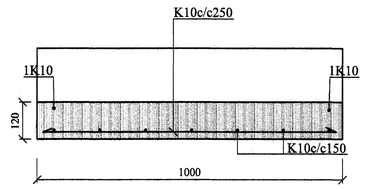

Samþykkt þann
27 NOV. 2007
Byggingafulltrúinn í Hafnarfirði
F.h.Sigurbjartur Halldórsson

BREYTINGAR

TILVÍSANIR:

SKÝRINGAR..... SJÁ TEIKN. NR. 1-01
EINKENNANDI SNIÐ..... SJÁ TEIKN. NR. 1-08

STEYPUGÆÐI: S-250
JÁRNBENDING: KS-50

Reikn.	JKR	Okt. '07	Útgefið:	20.10.2007
Teikn.	LJ	Okt. '07	Kvarði:	1:10, 1:5
Ath.				
Samþ.				

FJÓLUÁS 30
Hafnarfirði
Nr. 1-09

Verkhluti
STIGAEININGAR,
HLIÐARMYNDIR, SNIÐ
MÁLSETNINGAR.

Jón Kristjánsson
Byggingarverkfræðingur
FVFÍ
Skúlagata 19
101 Reykjavík
Sími: 551-9820 Gsm: 863-2154
Kt: 210754-4629
Netfang: jokris@simnet.is
http://www.vjk.is