

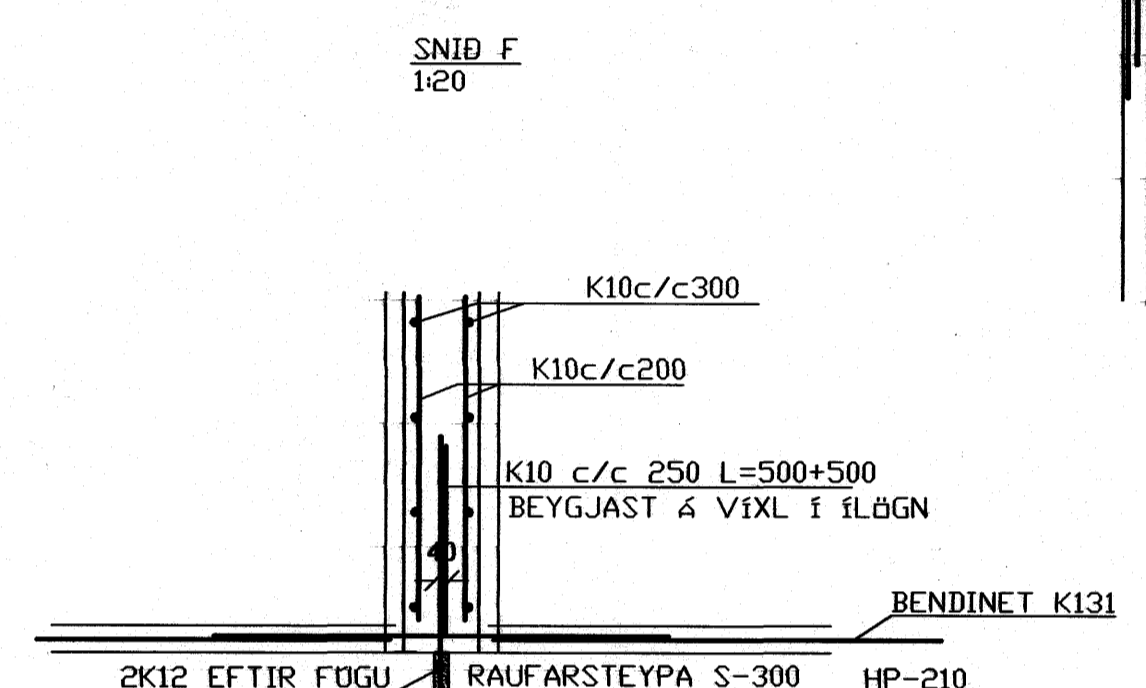


ÁRITUN AÐALHÖNNUDAR
TEIKNING YFIRFARIN OG SAMÞYKKT:
Shun... 290162 5904

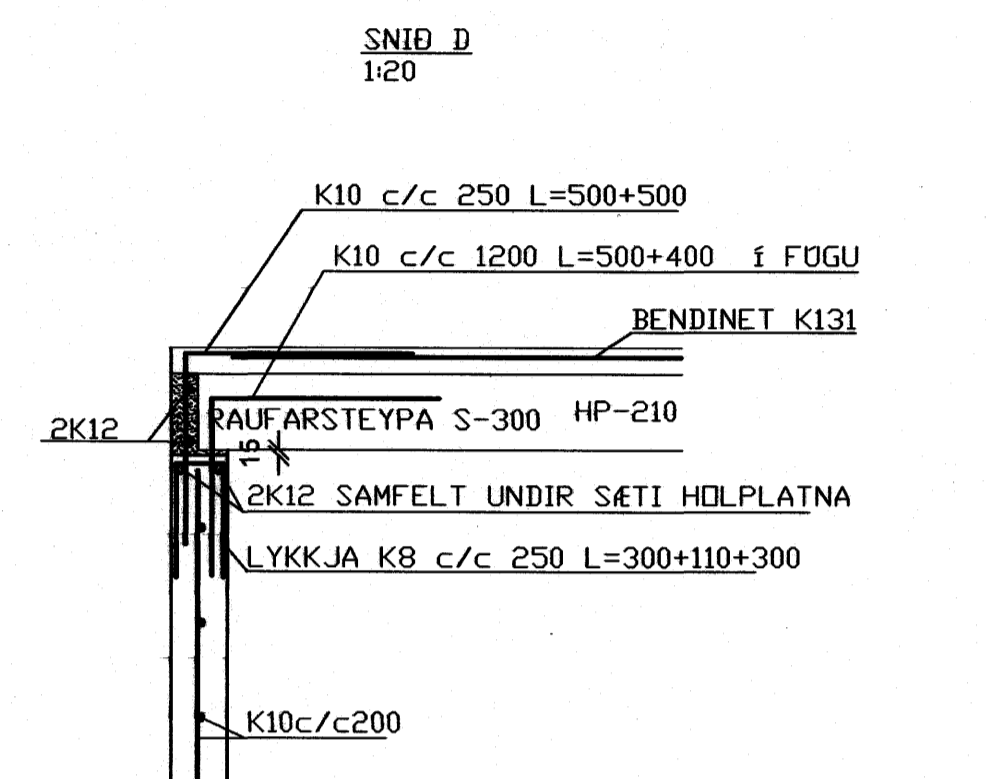

Samþykkt bann
26 NOV. 2007
Byggingulltrúinn í Hafnarfirði
F.h. Sigurbjartur Halldórsson

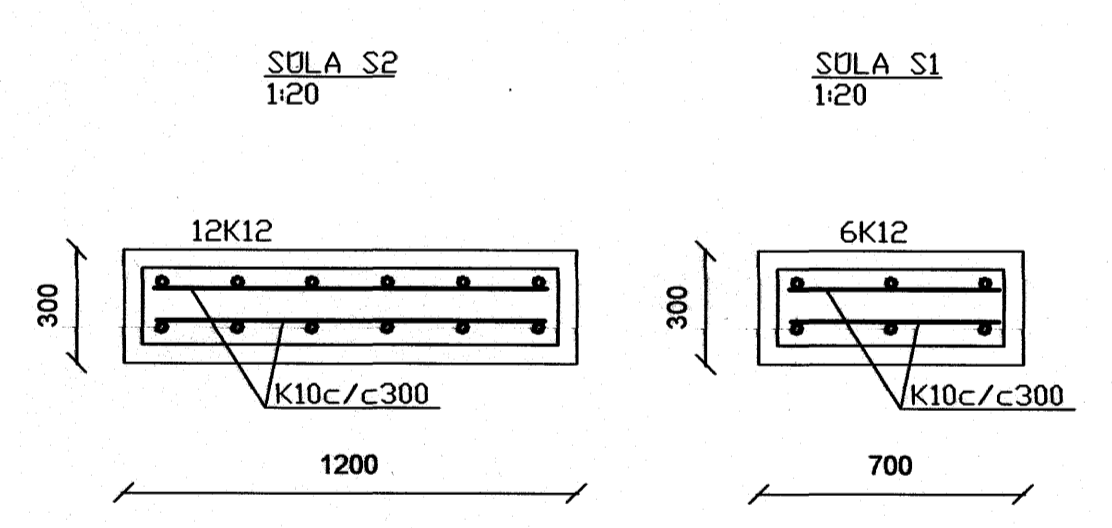

BENDING VEGGJA
EFST Í ALLA VEGGI KOMI 2 K12 SAMSÍÐA EFTIR BRÚN VEGGJA ANNARS EINS OG TEIKNINGAR SÝNA

STEYPA SKAL VERA Í BROTTÞOLSFLÖKKI C30, LÁGMARKSSEMENTSMAGN 350 KG/M³, SIGMÁL 50-100 MM, HÁMARKSKÖRNASTÆRÐ 32 MM, LOFTMAGN 5-7% BENDISTÁL ER KS410 MED LÁGMARKSFLÖTMÖRK 400 N/mm² ALLT EFTIR OG ALLUR FRÁGANGUR SKAL UPPFYLLA ÍSLENSKA STADLA ÍST-10, ÍST-14 OG ÍST-15 KÓTAR ERU Í METRUM ÖLL ÖNNUR MÁL ERU Í MM ÖLL MÁL ATHUGIST Á STADNUM AÐUR EN VINNA HEFST

GK=0,00 KÓTAHÉÐ Á FRÁGANGU GÓLFI
K10 KAMBSTÁL - UPPGEFID ER Í VERMÁL
KROSSBENDING Þ.E. SAMÁ BENDING Í BÁÐAR ÁTTIR
STEYPUHULA UNDIRSTÖÐUVEGGJA MINNST 35 MM
STEYPUHULA VEGGJA ÚTI MINNST 25 MM
STEYPUHULA VEGGJA INNI MINNST 15 MM
Í ALLA VEGG ENDA KOMI 2K12
UMHVERFIS GLUGGA OG DYRAOP, SVO OG ÖNNUR OP SEM SKERDA BENDINGU VERULEGA KOMI 2K12 ER NÁI MINNST 600 MM ÚT FYRIR OP, NEMA ANNAD SÉ SYNT Á TEIKNINGUM.
VINNA VIÐ BENDINGU SKAL VERA SKV. ÍST-10

| | | | |
|--|------------------|--|---------------|
| GJÁHELLA 5 | | TÆKNIPJÓNUSTA SÁ ehf | |
| HAFNARFIRÐI | | HAFNARGATA 60 230 KEFLAVÍK S: 421-5105 | |
| PLATA YFIR 1. HÆÐ | GRUNNMÝND - SNID | hannað SÁ | teiknað SÁ |
| SIGURDUR ÁSGRÍMSSON KT: 101161-2029 MTTI | | yfirfarið SÁ | dags 15.11.07 |
| <i>Sigurdur Ásg...</i> | | mkv. 1:50 1:20 | nr. 619104 |

TÖLVAHEITI: GJÁ-VERK NR. 0191PLATA YFIR 1. HÆÐ