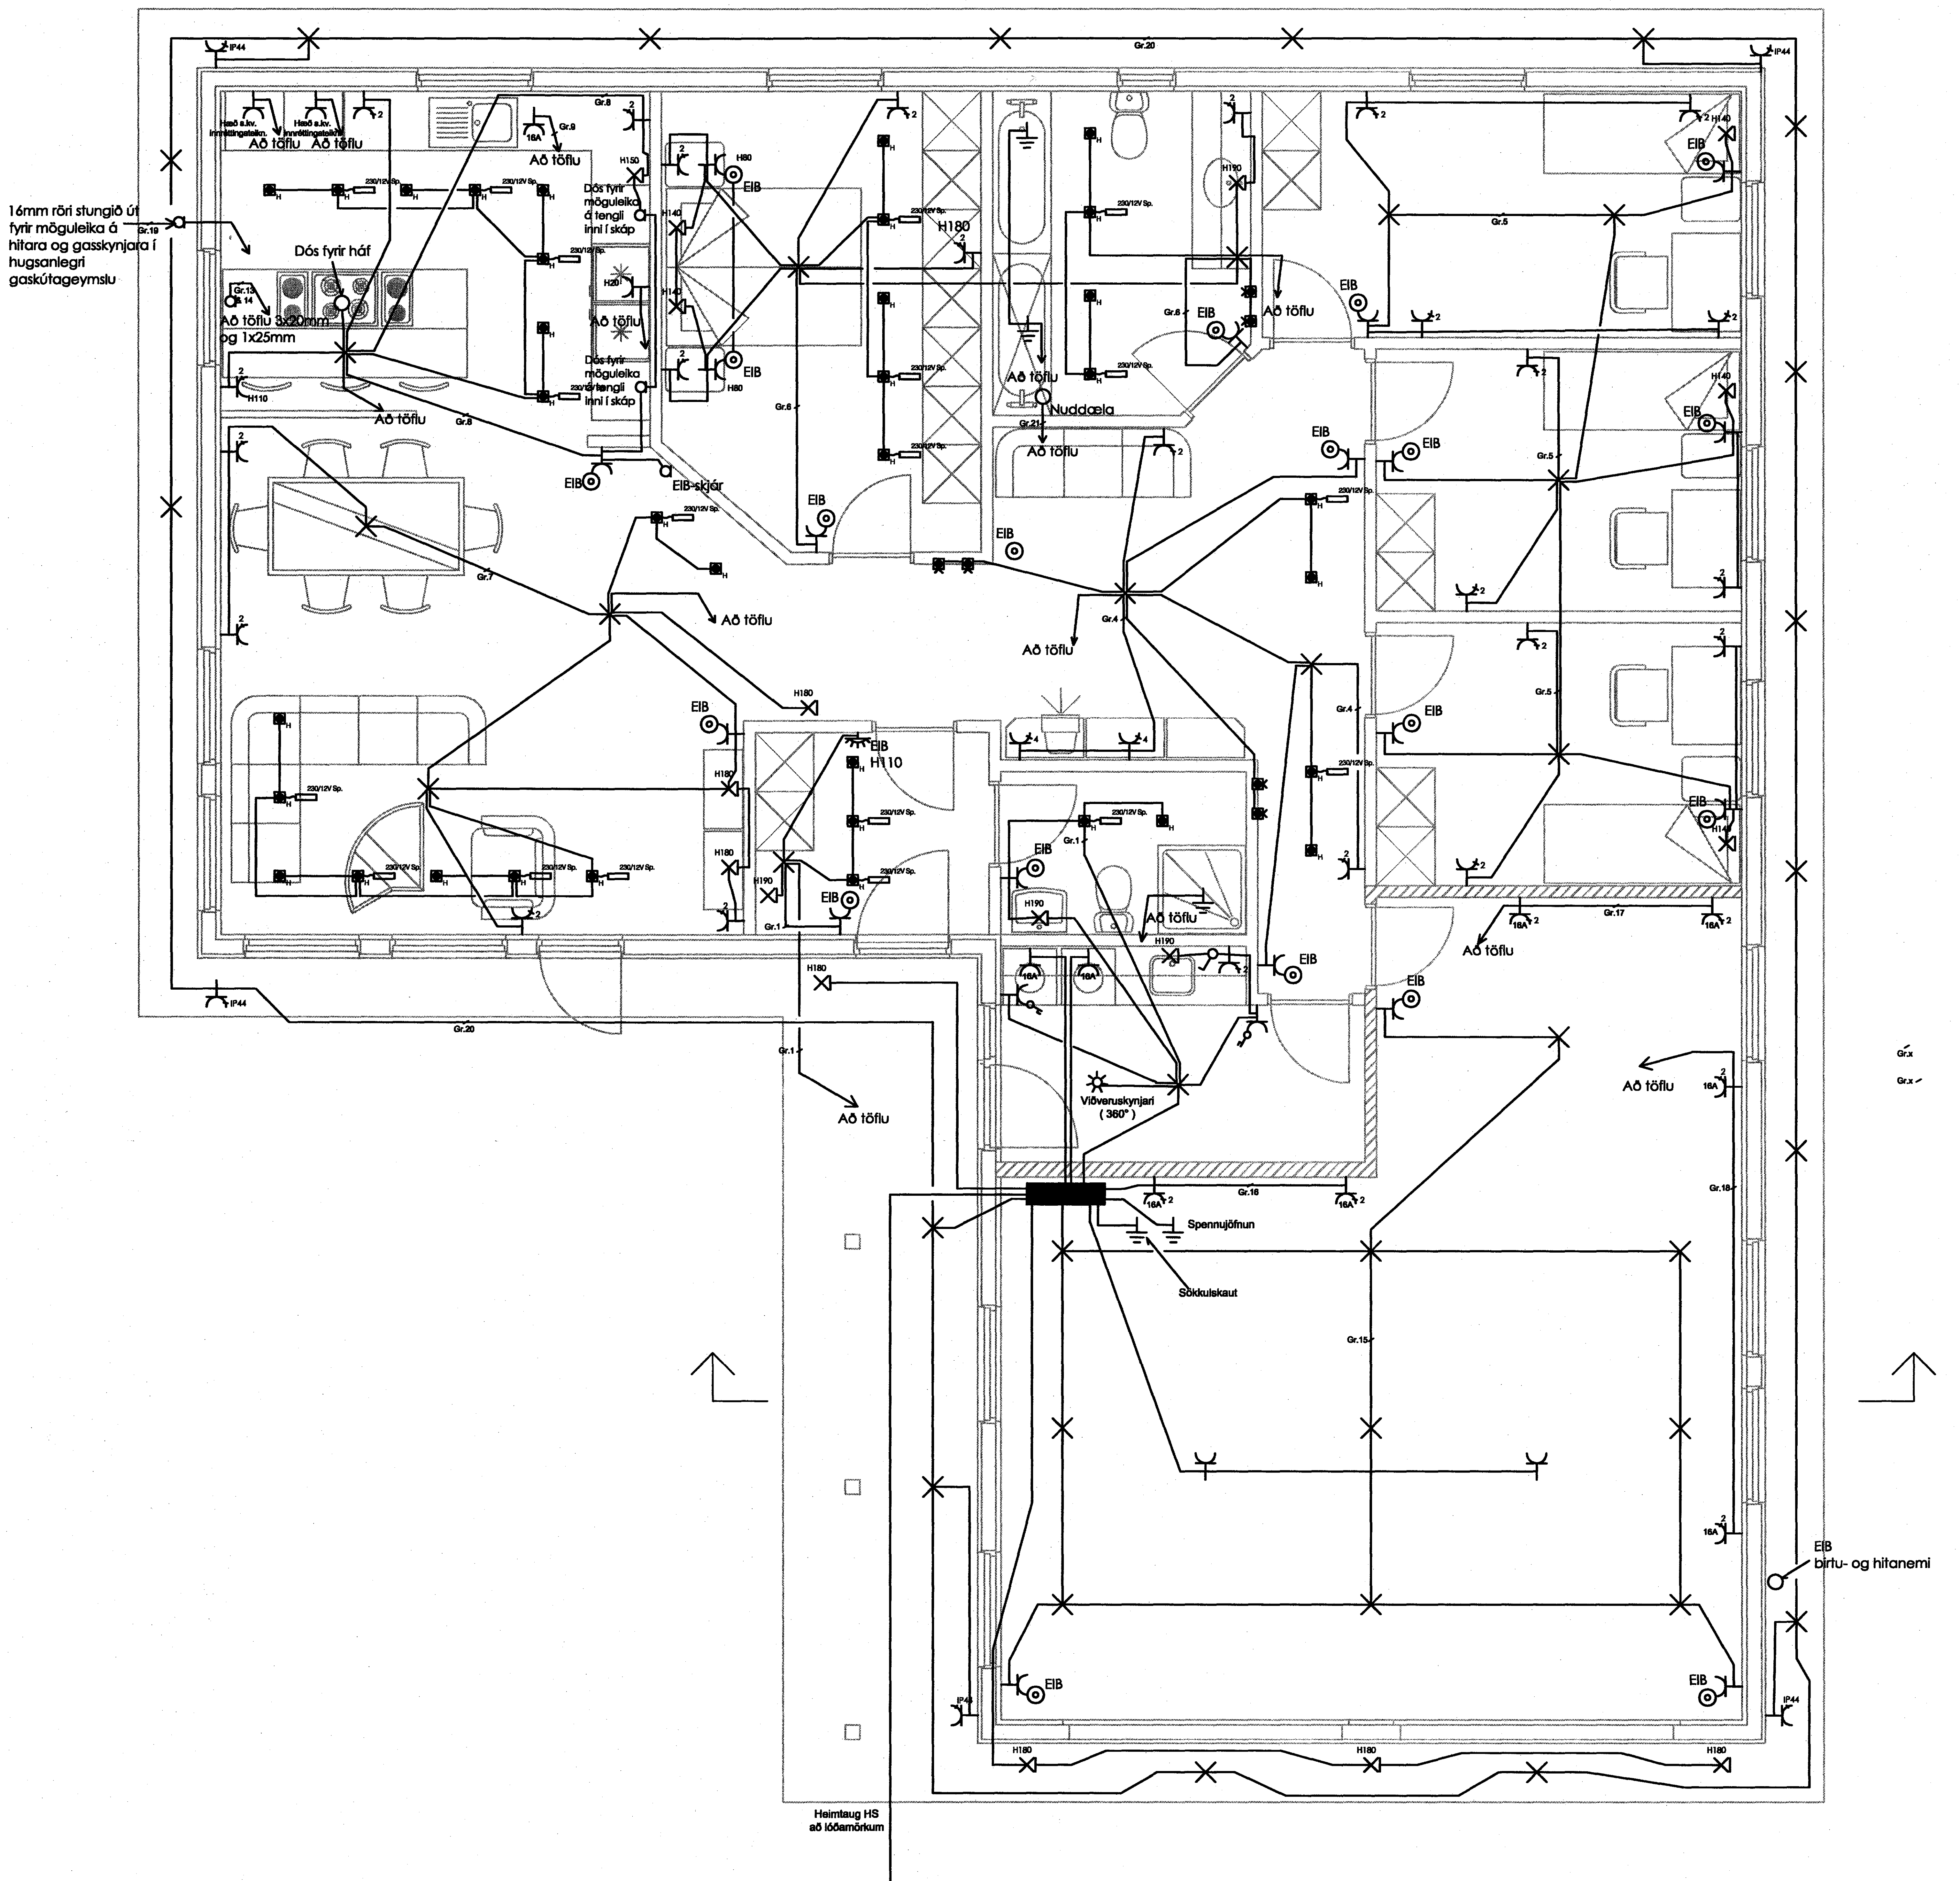

Almennar skýringar

Allar almennar raflagnir séu 16mm plastpípur ídregnar 3x1,5q vír.
Málstraumur rafbúnaðar sé 16A
Boðlagnir (sími, loftnet og tölvulagnir) skulu lagðar með 20mm plastpípum.

Almennt skulu tenglar vera tvöfaldir.
Undantekning er þegar tengill kemur við hlið rofa í 110 sm hæð og sértenglar sem eru 16A.

Gefin hæðarmál eru í sm frá fullfrágengnu gólfi í miðja dós og frá miðri dós í miðja dós.
Öll tákn eru táknræn og ber að samræma lagnir að tækjum eftir aðstæðum á staðnum og eftir sérteikningum.

Hæð tengla í eldhúsi- baðherb., vs, geymslu og í bílskúr eru 110sm.
Hæð tengils fyrir eldavél er 40 sm og 15 sm frá skáp við hlið áætlaðs rýmis.
Hæð tengistaðar fyrir gufugleypi skal vera 170 sm hæð.
Hæð veggljósa er 180 sm.
Hæð rofa er 110 sm.
Hæð rofa við rúm er 80 sm.
Hæð almennra tengla er 20 sm.
Hæð loftnets- og símatengla eru 20 sm.

Við ákvörðun hæðar vinnuljósa undir eða yfir eldhússkápum skal taka mið af innréttingateikningum.
Almennt er hæð vinnuljósa frá 140 - 150 sm.
Við nákvæma staðsetningu dósa skal farið eftir smíða- og innréttingateikningum.

S = Símatenglar
L = Loftnetstenglar

OFANGREINT GILDIR NEMA ANNARS SÉ GETIÐ Í UPPDRÆTTI.

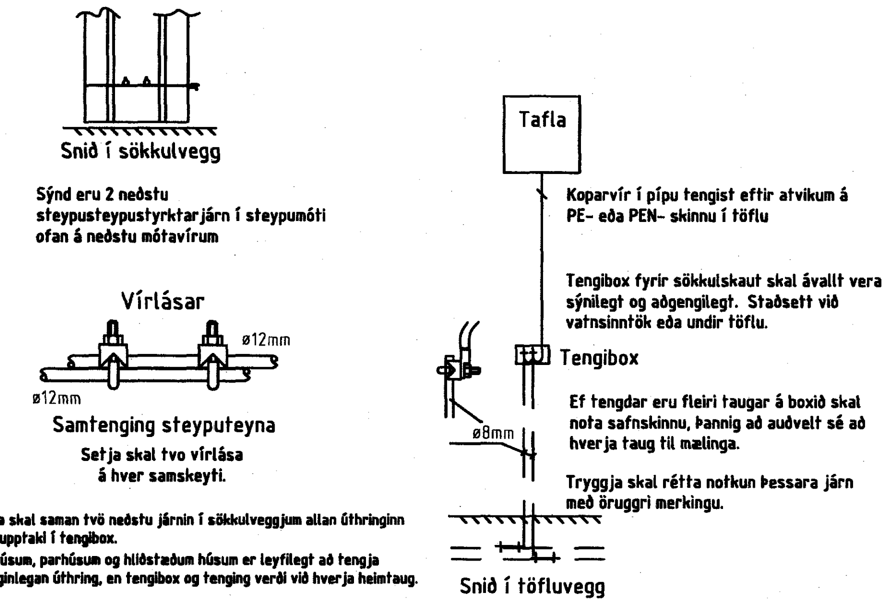

Drekavellir 27

Raflagnir og skýringar

Hannað: JAR

Teiknað: JAR

Samþ:

1:50

Dags. 16.08.07