


Samþykkt þann
18 OKT. 2007

Byggingulltrúinn í Hafnarfirði
F.h. Sigurbjartur Halldórsson

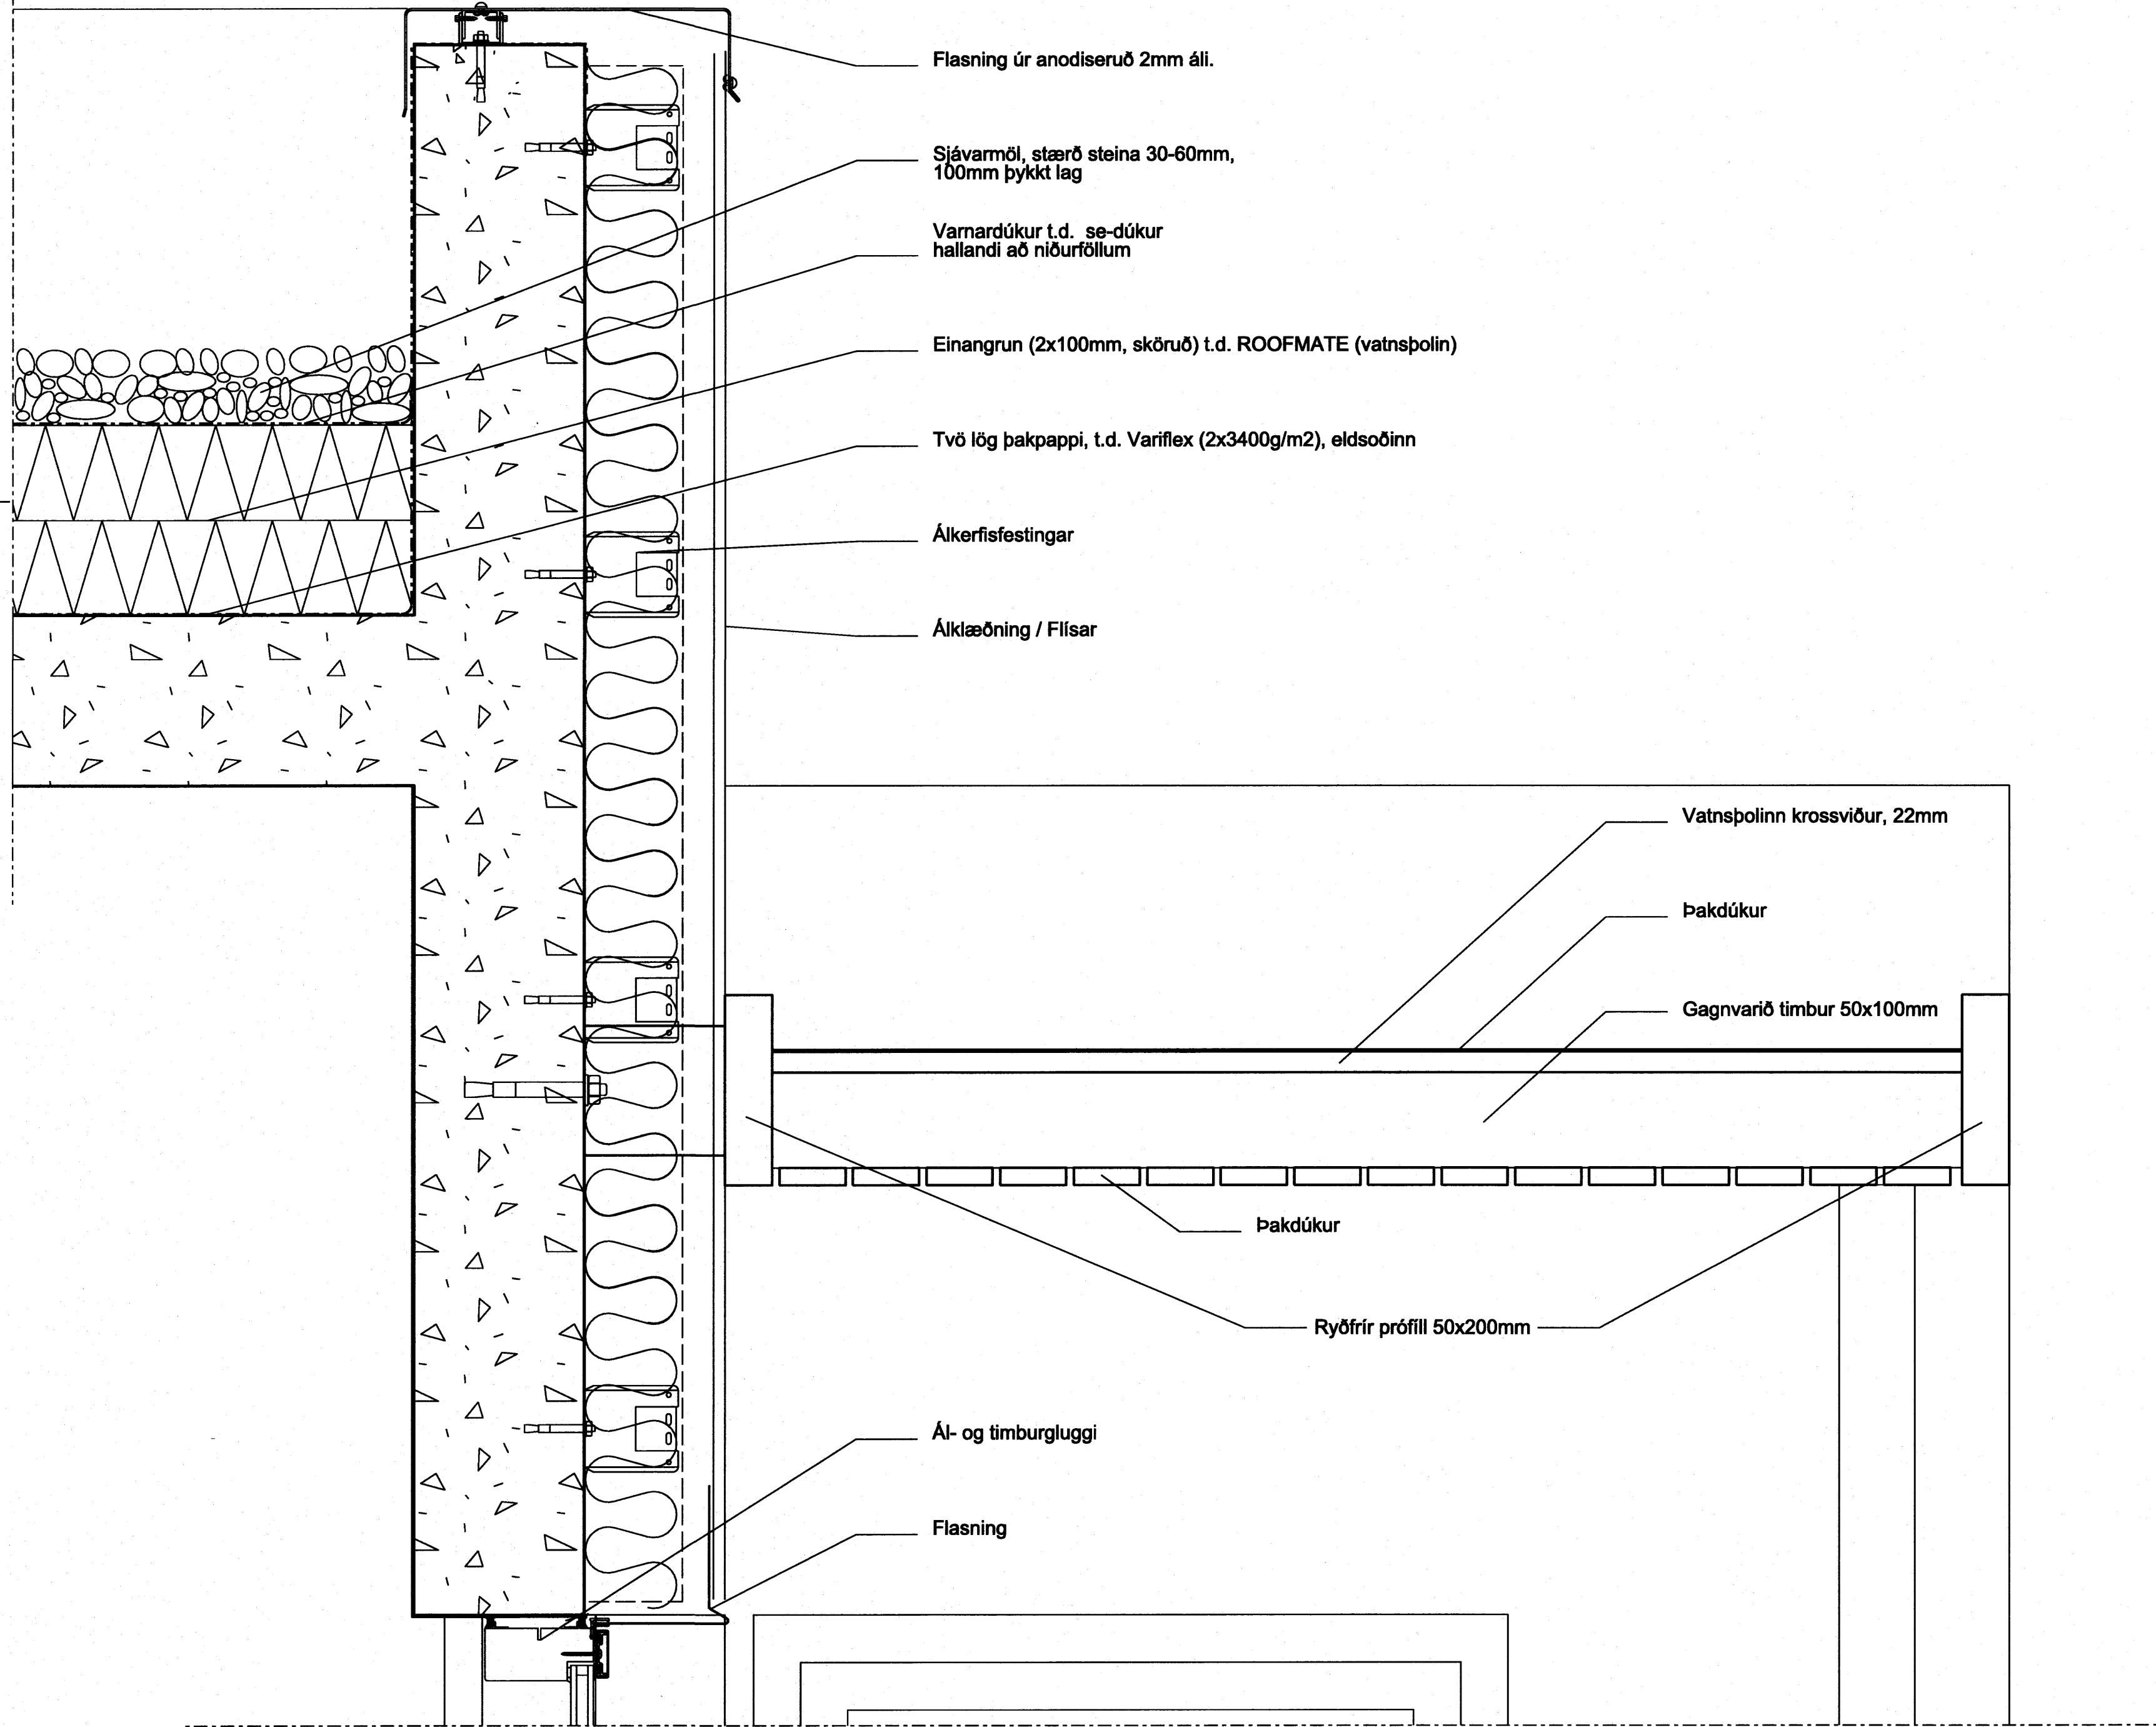

Flasning úr anodiseruð 2mm áli.

Sjávarmöl, stærð steina 30-60mm,
100mm þykkt lag

Varnardúkur t.d. se-dúk
hallandi að niðurföllum

Einangrun (2x100mm, sköruð) t.d. ROOFMATE (vatnspolin)

Tvö lög þakpappi, t.d. Variflex (2x3400g/m2), eldsoðinn

Álkerfisfestingar

Áklæðning / Flísar

Vatnspolinn krossviður, 22mm

Þakdúk

Gagnvarið timbur 50x100mm

Þakdúk

Ryðfrír prófill 50x200mm

Ál- og timburgluggi

Flasning

1
20-21

DEILI 1:5

Almennur frágangur á þaki, þakkant, glugga og skyggni

ÚTGÁFA | TEIKNAD | SAMÞYKKT | DAGS
BREYTINGAR

ASK Arkitektar
Geisgötu 9
101 Reykjavík
Sími 515 0300
Fax 515 0319
www.ask.is



Áritun aðalhönnuðar
Valdís Halldórsson

Valdís Halldórsson arkitekt FAI, kt. 050151-2559

Fjólúás 8-10
Hafnarfjörður

VERKEFNI
HERTI TEIKNINGAR
Verkeikningar
Deili

MKV. I A2
1:5
TEIKNAD
ÁGG
DAGS
4.10.07

VERK NR.
0698

NÚMÉR TEIKNINGAR
41-01

ÚTGÁFA