




3.STK. 17mm GÖT

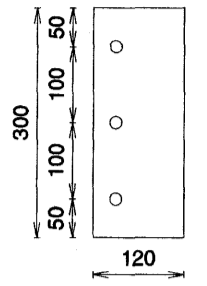


4.STK. FLATJÁRN 8x120x300 RAFSÖÐIN SAMAN Á HORNUM

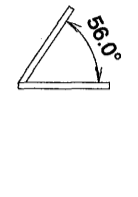


3.STK. 16mm BOLTAR

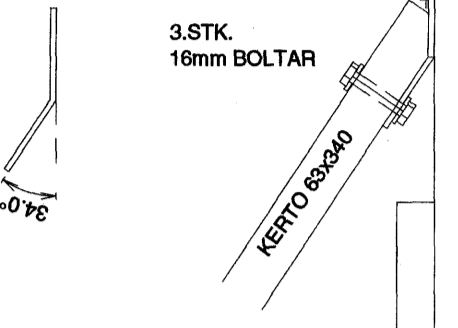

3.STK. 16mm BOLTAR

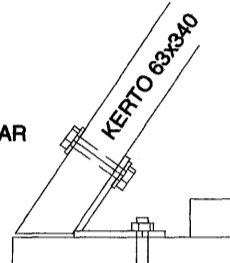


3.STK. 16/120 MÚRBOLTAR

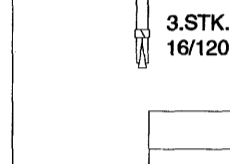

SÉRMÝND 8.

SÉRMÝND 10.

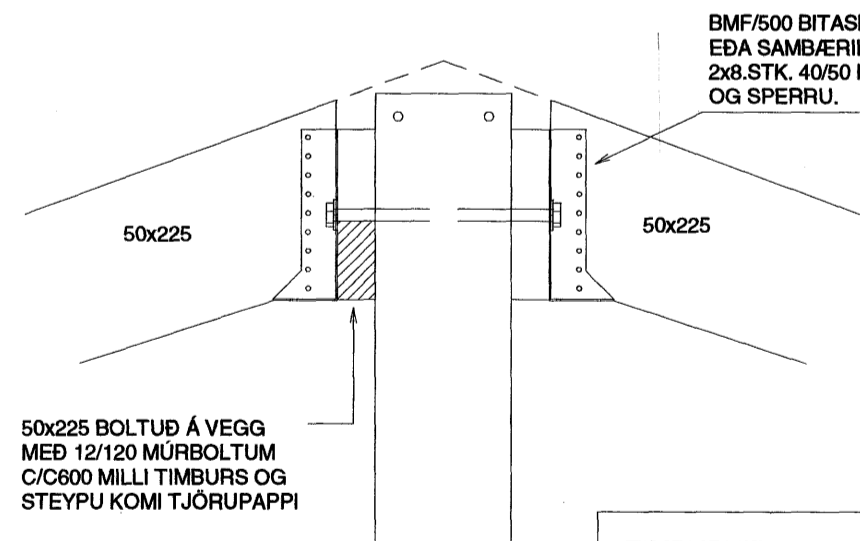


BMF/500 BITASKÓR EÐA SAMBÆRILEGT. 2x8.STK. 40/50 KAMBS. Í BITA OG SPERRU.

50x225 BOLTUÐ Á VEGG MEÐ 12/120 MÚRBOLTUM C/C600 MILLI TIMBURS OG STEYPU KOMI TJÖRUPAPPI


TIMBURVIRKI.
 Timburvirki er skv. ÍST/DS 413
 Burðarviðir (sperrur, gólfbitar o.p.h.) skal vera í styrkleikaflokki k18 (T 20)
 Timburstærðir eru í millimetrum.
 Límtré séu í gæðaflokki L40
 Sperru efni skal vera beint, húspurt og laust við stóra kvisti.
 Bera skal fúavarnarefni á alla sperruenda svo og þær sperrur sem festast eða liggja við stein.
 Þar sem timbur leggst að steinsteypu skal setja eitt lag af tjörupappa á milli.
 Fúavarnarefnið skal bera á þurr timbur.
 Allir festihlutir úr járn skulu vera heitgalvanhúðaðir, nema annað sé tekið fram á teikningu.
 Undir allar boltarær sem herðast að timbri komi skífur með þvermál 3 x d og þykkt 0,3 x d (d = þvermál bolta.)
 Krossviður sem notast í laska eða stífingar skal vera vatnspolinn og minnst 5-laga.

LOFTUN PAKRÝMIS Ø40mm PLASTRÖR
 2.STK. MILLI SPERRA
 RÖRINU SKAL LOKAÐ MEÐ FLUGNANETI

LOFTUN PAKRÝMIS Ø40mm PLASTRÖR
 2.STK. MILLI SPERRA
 RÖRINU SKAL LOKAÐ MEÐ FLUGNANETI

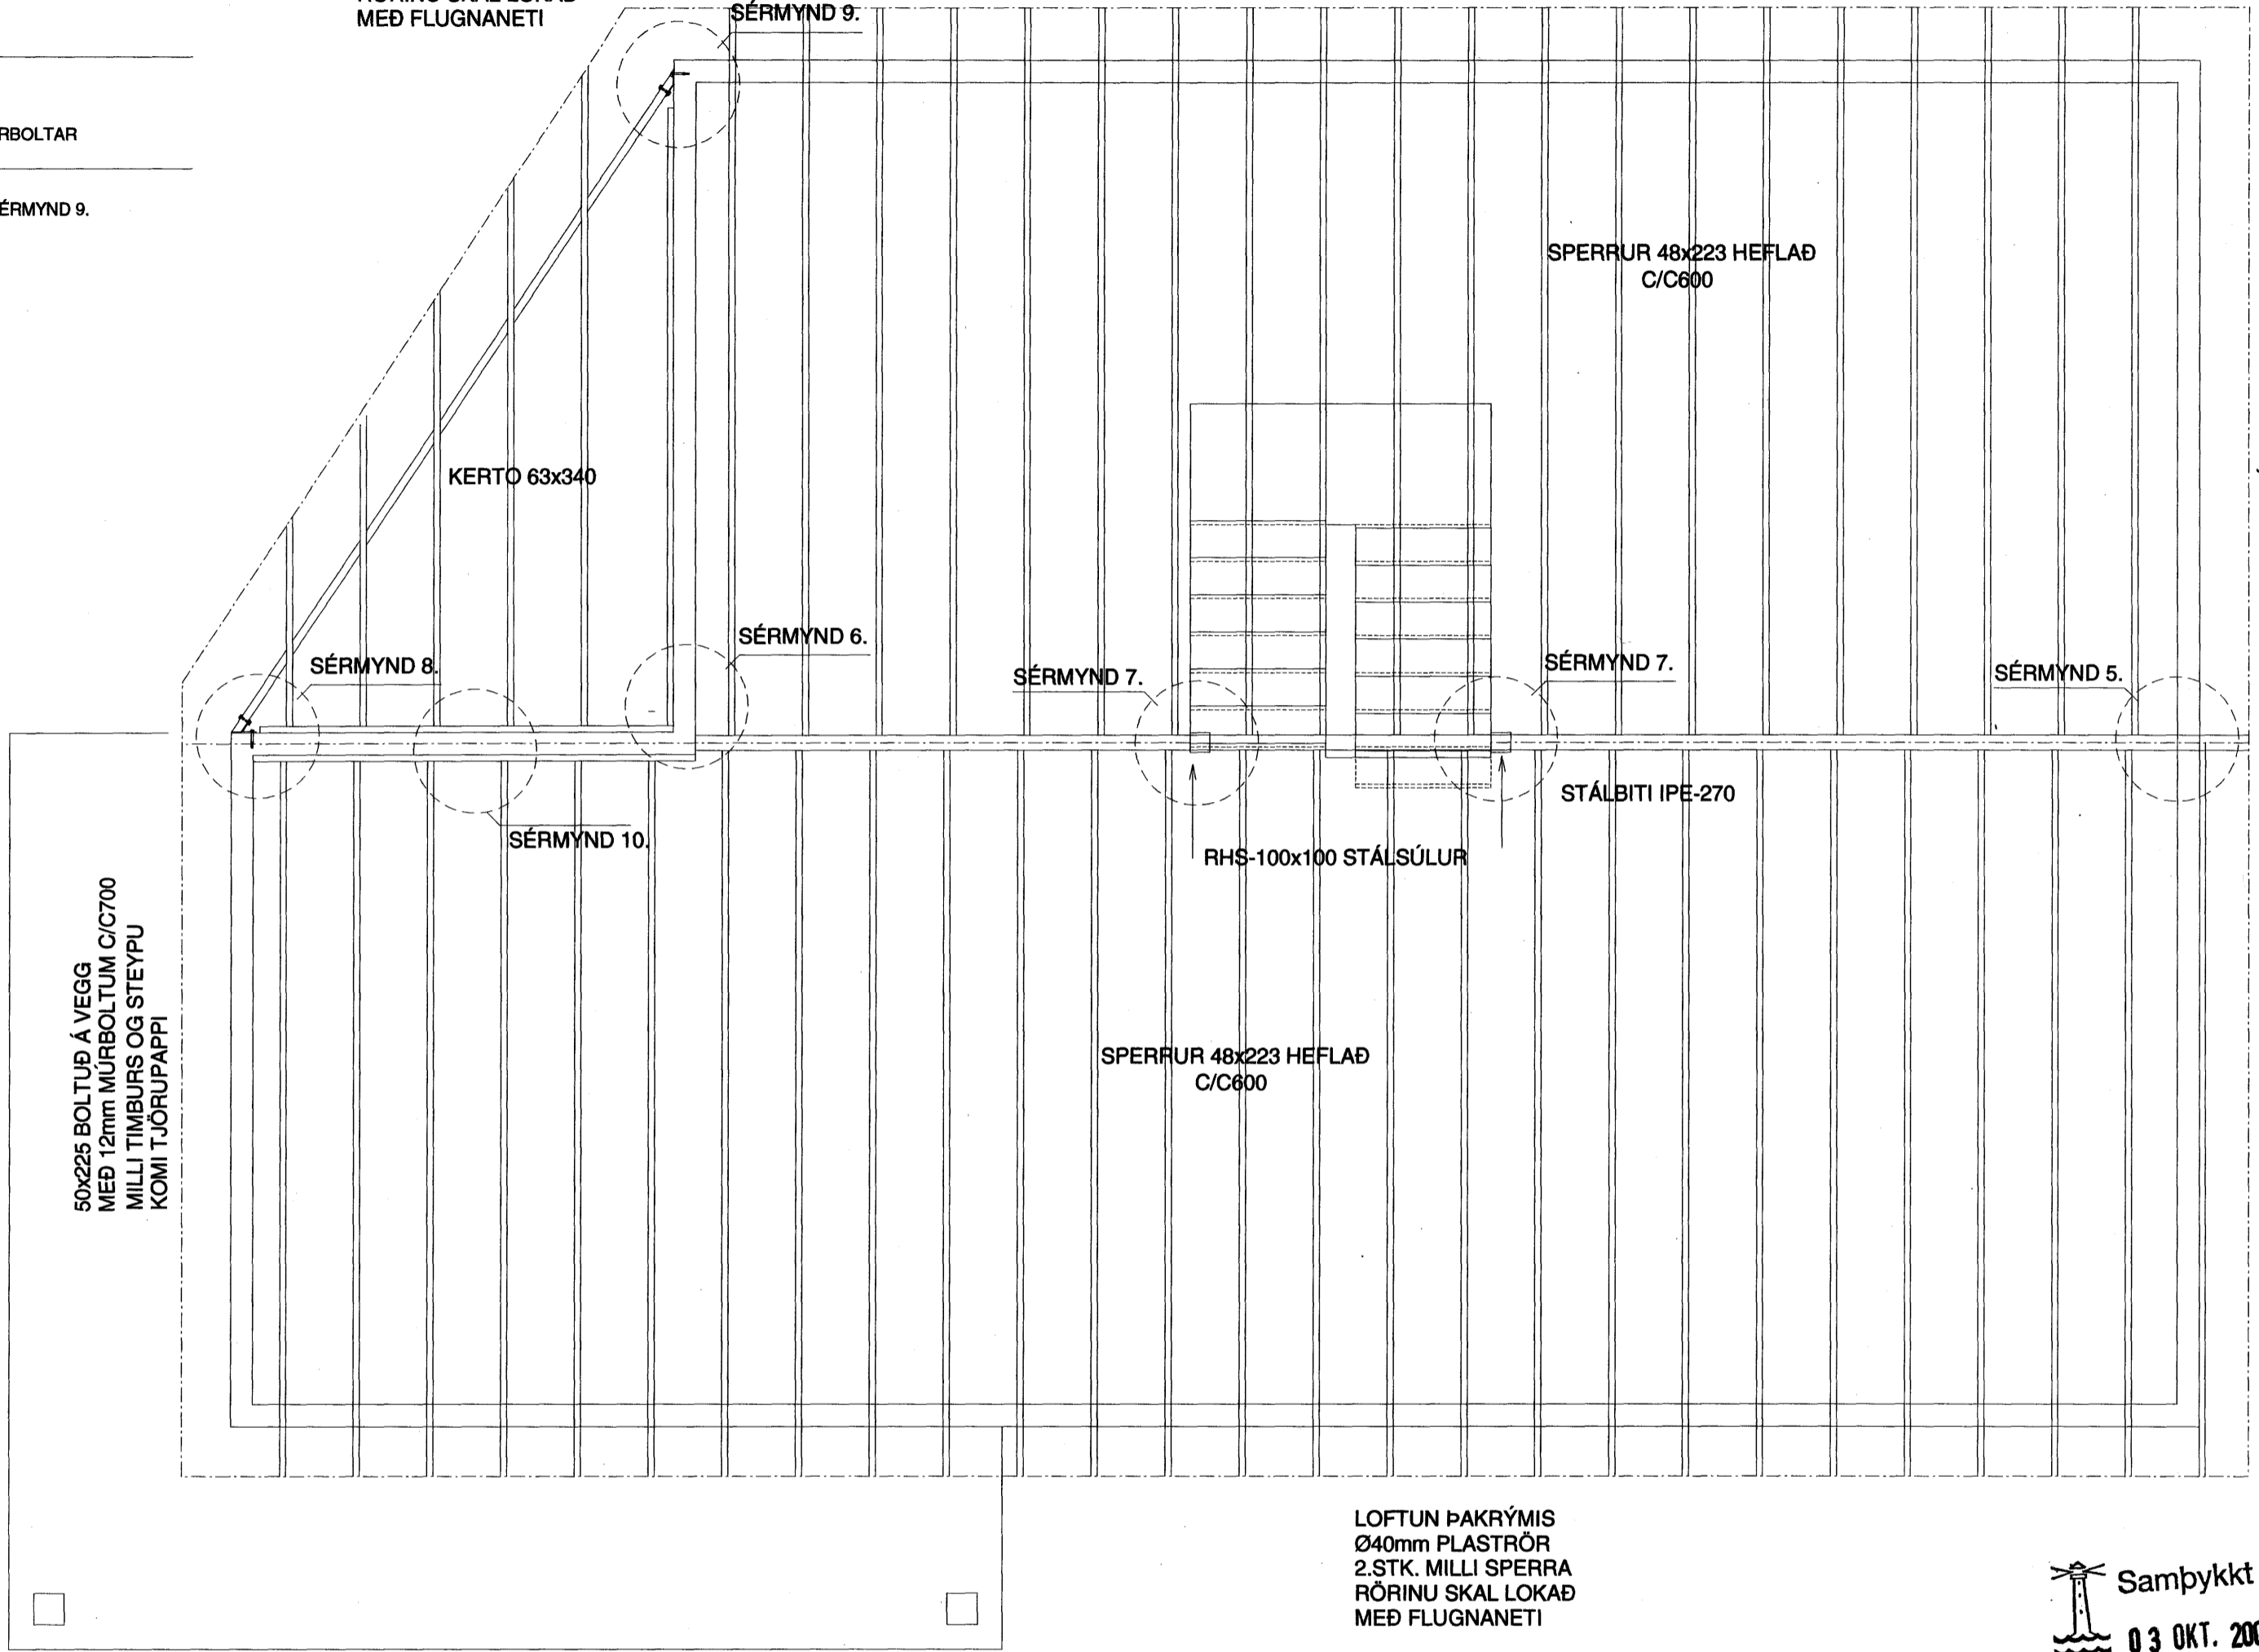

50x225 BOLTUÐ Á VEGG MEÐ 12mm MÚRBOLTUM C/C700 MILLI TIMBURS OG STEYPU KOMI TJÖRUPAPPI

 **Samþykkt þann**
03 OKT. 2007
 Byggingfulltrúinn í Hafnarfirði
 F.h. Sigurbjartur Halldórsson


BREKKUÁS 18 HAFNARFIRÐI


PAKVIRKI GRUNNMYND

SÉRMÝNDIR 8 - 9 - 10

	Mkv. 1:50
	Hannað E.V.
	Teiknað E.V.

Nr.	Dags.	Breyting	Af
1.	18. SEPT. 2007	SPERRUR KOMA Í HLIÐ STÁLBIT Í PAKI VORU ÁÐUR TEIKN. OFANÁ	

Dags. 18. SEPT. 2007 Blað BLAÐ 8 AF 10 Nr. BREKKUAS18UV Yfirfarir 

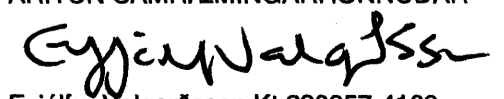ÁRITUN SAMRÆMINGARHÖNNUÐAR

 Eyjólfur Valgarðsson Kt: 280857-4169

TR.aust s/f
 TÆKNIFRÆÐINGARNIR
 Eyjólfur Valgarðsson Kt: 280857-4169
 Sigurður Grétarsson Sími: 471-2257