


SKÝRINGAR

LAGNIR ERU HULDAR 16mm PLASTPÍPUR OG TAUGAR 3x1,5°
 HÆÐ Á ROFUM SÉ 105 sm.
 TENGLAR VIÐ ROFA SÉU Í SÖMU HÆÐ OG ROFAR.
 HÆÐ Á TENGLUM SÉ 20sm.
 HÆÐ Á VEGGLJÓSUM YFIR VÖSKUM SÉ 210sm.
 MÁLSTRAUMUR ROFA SÉ 10A, EN TENGLA 16A.
 F = BÆJARSÍMI, T+F = TÖLVA OG SÍMI, L = LOFTNET
 f° = HITANEMAR F. GÓLFHITA HÆÐ = 160sm
 (H) HÁTALARADÓSIR HÆÐ = 20sm, DS = DYRASÍMI HÆÐ = 130sm
 (R) REYKSKYNJARI jóniskur
 (R) REYKSKYNJARI optiskur
 (H) HITASKYNJARI
 ○ → HREYFISKYNJARI ÞJÓFAVARNARKERFIS HÆÐ = V/LOFT

NEMA ANNARS SÉ GETIÐ

Lagnir milli Eib-rofa

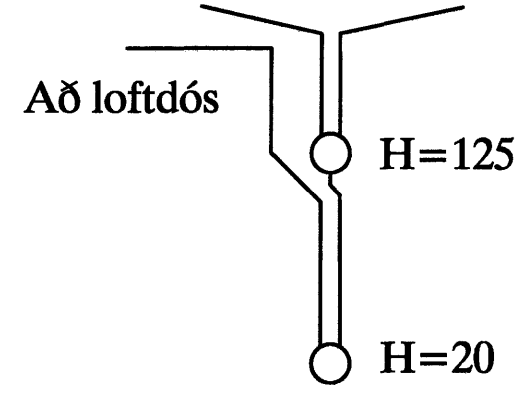

Frágangur við dyr

						FURUÁS 37 HAFNARFIRÐI		MEV. 1:50		
						RAFLÖGN EFRI HÆÐ		TEK.NR. 3		
								SÍÐASTA TNR.		
A	07.09.14	HEIMTAUGAR-OG FULLNÆÐARTEIKNING	B.P.T.	T.S.	<i>[Signature]</i>	220146-2439	TERA s/f	RAFMAGNSTÆKNIFR. EDMUND BELLERSEN TRAUÐITVEINBJÖRNSSON	SÍMI 5687388 SÍMI 5687390	
ÚTG.	DAGS		TEIKN.	HANNAÐ	SAMÞYKKT	KENNTALA		TNR. 3	AF 5	ÚTG. A