


Lagnir milli Eib-rofa

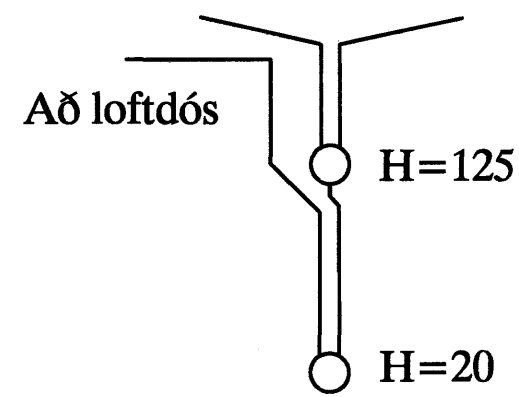

Frágangur við dyr

SKÝRINGAR

LAGNIR ERU HULDAR 16mm PLASTPÍPUR OG TAUGAR 3x1,5.
 HÆÐ Á ROFUM SÉ 105 sm.
 TENGLAR VIÐ ROFA SÉU Í SÖMU HÆÐ OG ROFAR.
 HÆÐ Á TENGLUM SÉ 20sm.
 HÆÐ Á VEGGLJÓSUM YFIR VÖSKUM SÉ 210sm.
 MÁLSTRAUMUR ROFA SÉ 10A, EN TENGLA 16A.
 F = BÆJARSÍMI, T+F = TÖLVA OG SÍMI, L = LOFTNET
 ° = HITANEMAR F. GÓLFHITA HÆÐ = 160sm

NEMA ANNARS SÉ GETT

- Ⓜ HÁTALARADÓSIR HÆÐ = 20sm, DS = DYRASÍMI HÆÐ = 130sm
- Ⓜ REYKSKYNJARI jóniskur
- Ⓜ REYKSKYNJARI optiskur
- Ⓜ HITASKYNJARI
- → HREYFISKYNJARI ÞJÓFAVARNAKERFIS HÆÐ = V/LOFT

Þráng

A	07.09.14	HEIMTAUGAR-OG FULLNAÐARTEIKNING	B.P.T.	T.S.		220146-2439
ÚTG.	DAGS.		TEIKN.	HANNAÐ	SAMBÝKKT	KENNITALA

FURUÁS 37 HAFNARFIRÐI
SMÁSPENNULÖGN EFRI HÆÐ

TERA S/F

RAFMAGNSVERKFRÆÐISTOFA
 EDMLUND BELLERSSEN RAFMAGNSVEIÐIR.
 TRAUFTI SVEINÞÓRSSON RAFMAGNSVEIÐIR.

MKV.	1:50
TEIKN.NR.	5
SÉBASTA TNR.	
TNR.	5 AF 5 ÚTG. A
GEYMSLUNR.	