

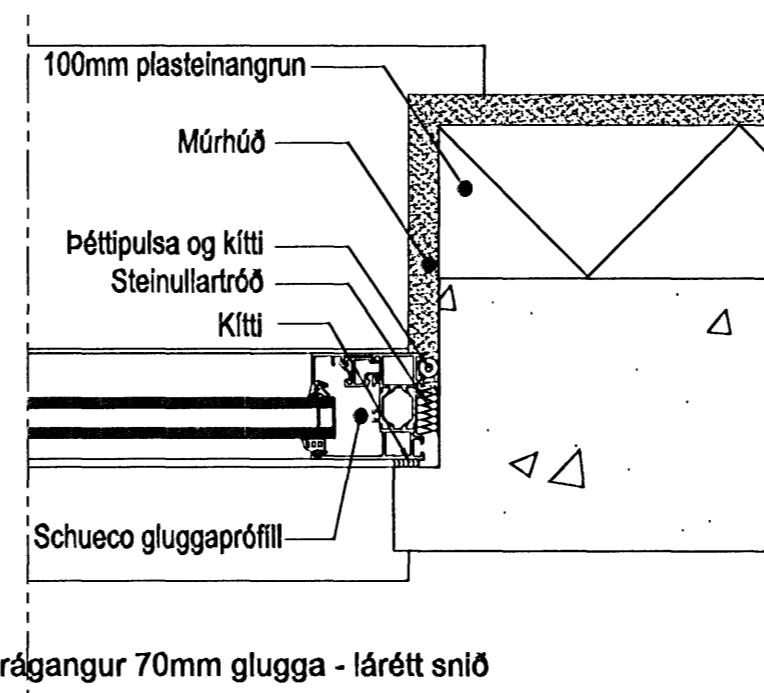



Frágangur 120mm glugga - lárétt snið

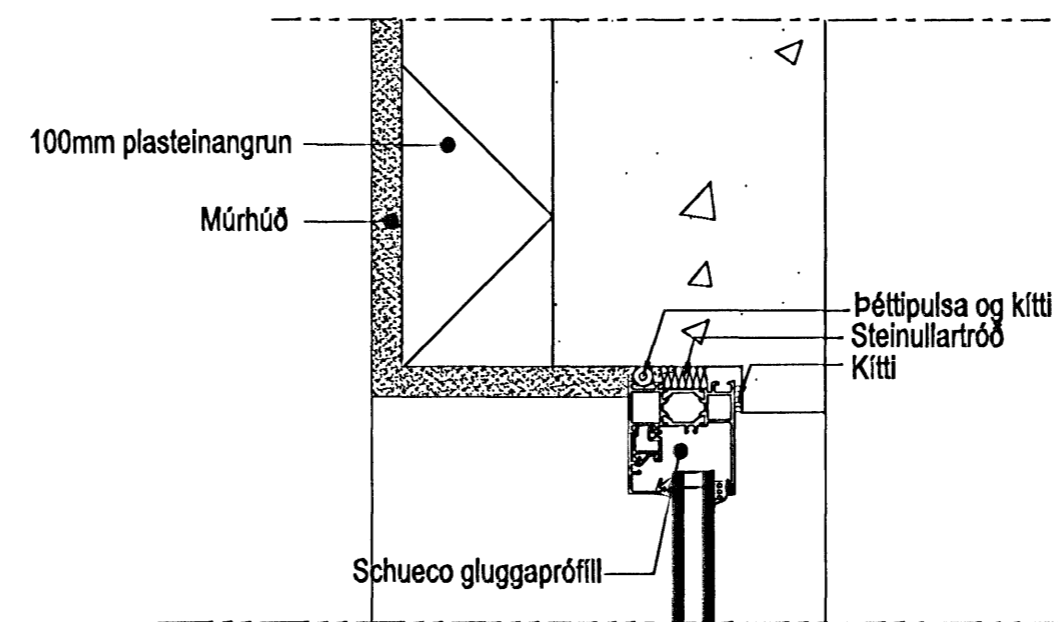


Frágangur 70mm glugga - lárétt snið

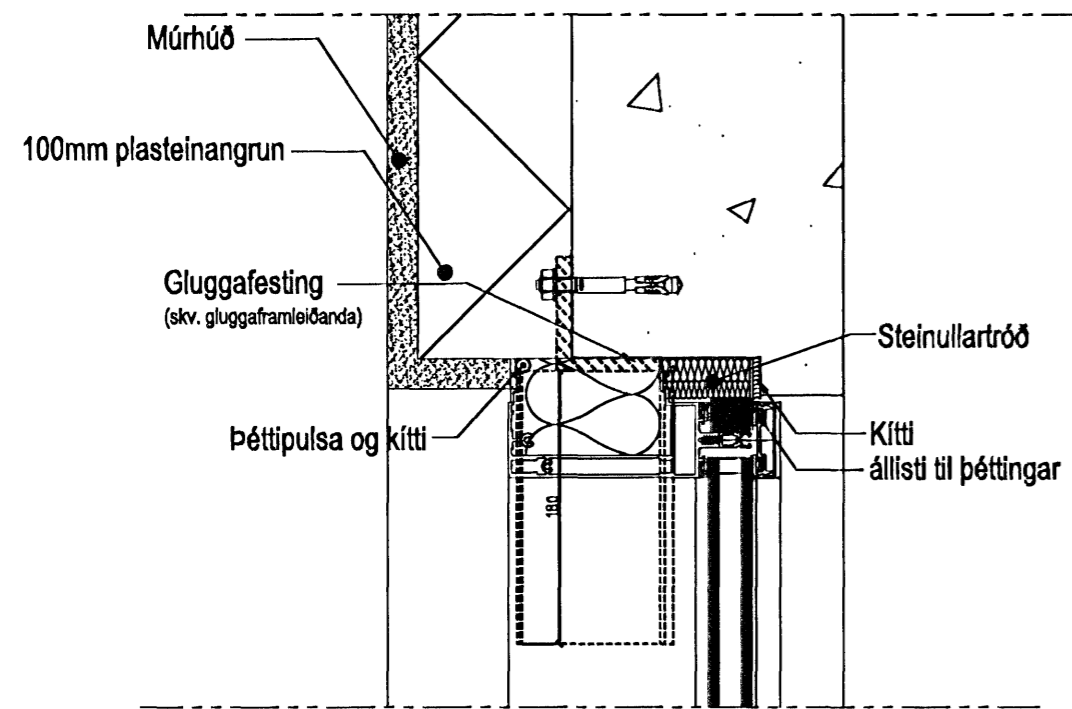

Allar gluggafestingar skulu vera skv. leiðbeiningum gluggaframleiðanda

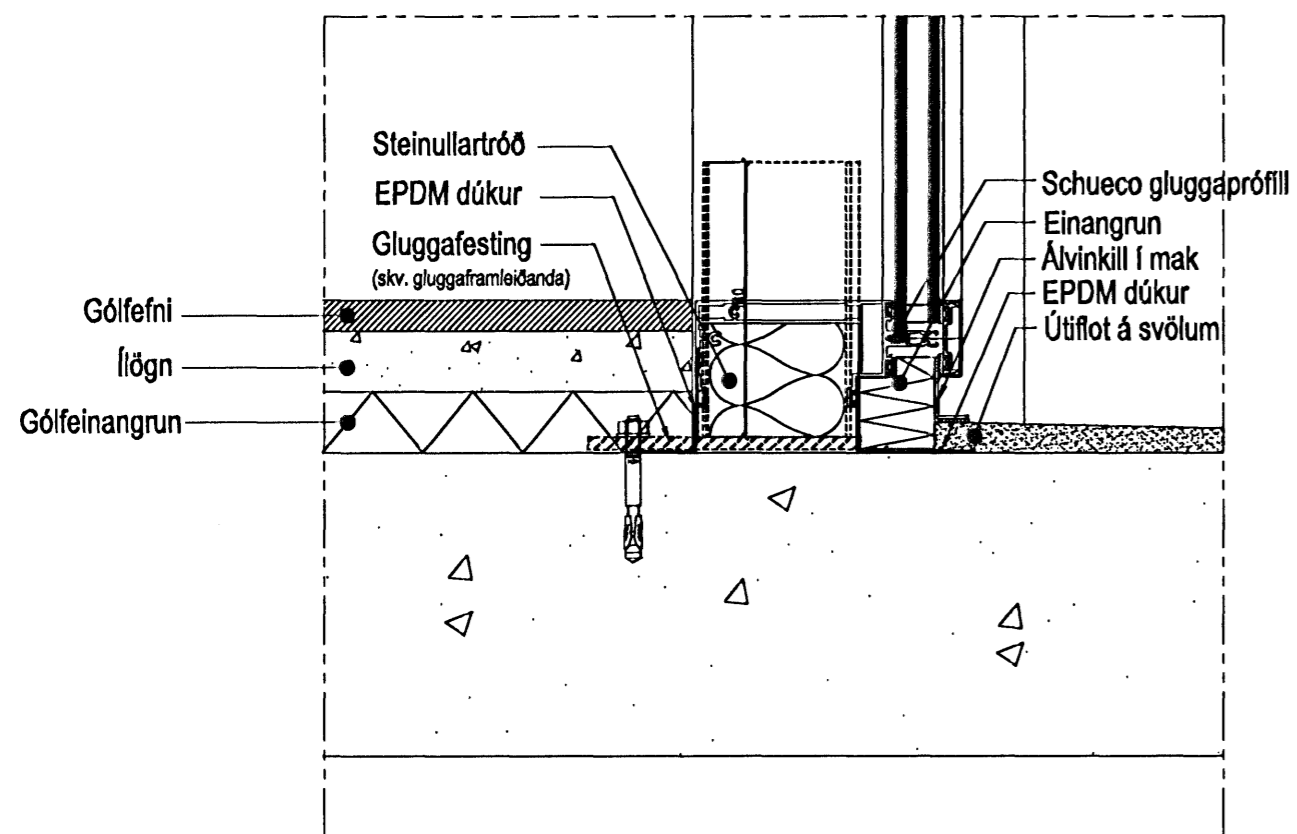

Frágangur 120mm glugga - lóðrétt snið

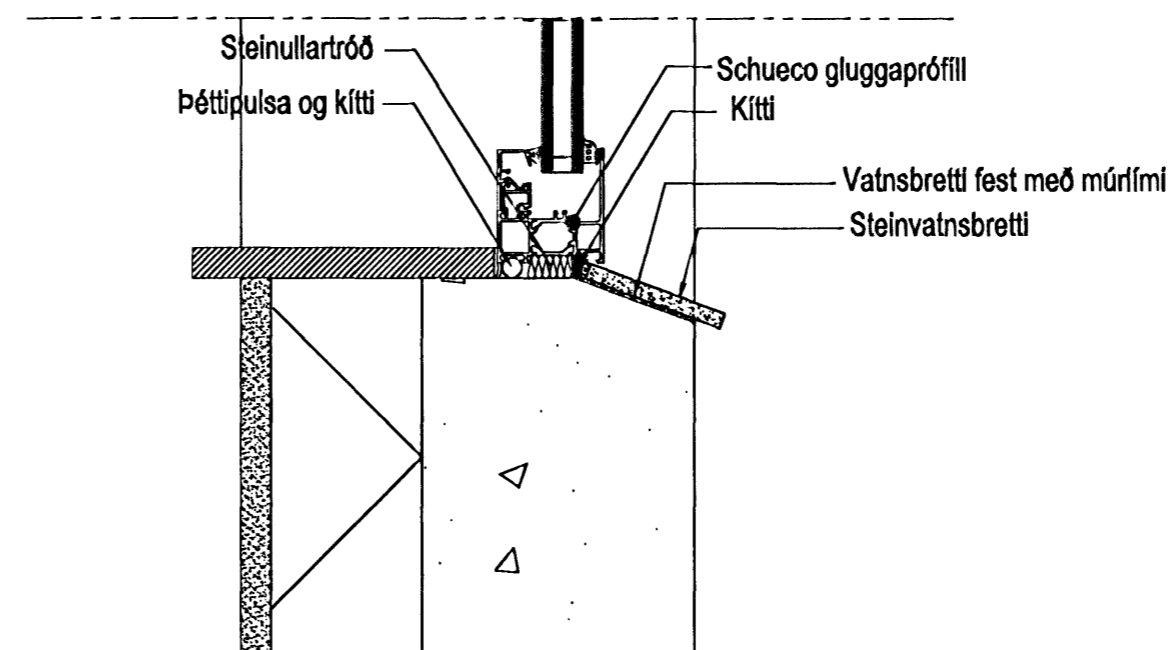

Frágangur 70mm glugga - lóðrétt snið

Samþykkt þann
2.2. NOV. 2007
Byggingulltrúinn í Hafnarfirði
F.h. Sigurbjartur Halldórsson

HLÍÐARÁS 37
Einbýlishús

STUDIO
STRIK

Frágangur glugga

Sigríður Ólafsd. 071070-5069

STUDIO STRIK - ARKITEKTAR
Laugaveg 3 • 101 Reykjavík
S. 531 6277 • studio@strik.is

DAGSETNING: 28.10.2007 TEGNINGA NÖMUR: SÓ KVARNR: 1:5

VERK NÖMUR: 2007-10-13 TEGNINGA NÖMUR: A-VD-002 Breyta: