

Samþykkt þann
19 OKT. 2007
Byggingfulltrúinn í Hafnarlírd
F.h.Sigurbjartur Halldórsson

NR.	DAGS.	BREYTING
A	OKT 2007	STADSETN. TENGIRND FYRIR 2. hæð

SKÝRINGAR


SKÝRINGAR SJÁ TEIKNINGU F 001

VATNSLAGNIR FRÁ TENGIRND AD EINSTÖKUM TÆKJUM ERU HITAPOLIN PEX RÖR, RÖR Í RÖR KERFI

RÖRSTÆDIR MIDAST VID YTRA ÞVERMÁL Ø16x2.2 : YTRA ÞVERMÁL 16 mm, MINNSTA VEGGÞYKKT 2.2 mm

ATHUGID AD VATNSLAGNIR HAFI GÖDA ÞENSLUMÖGULEIKA

MÁLSETNING Á STADSETNINGU STÓTA :

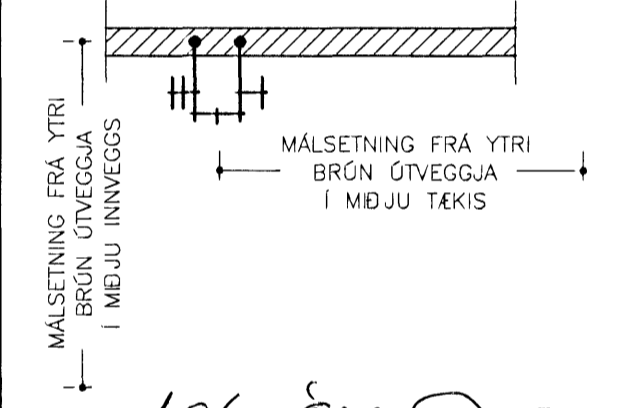

10/10 07
SÆMUNDUR EIRIKSSON 261249-2949

SKÓGARÁS H
220 HAFNARFJÖRDUR



KLÖPP ARKITEKTAR-VERKFRÆÐINGAR EHF
NETHYL 2E, PÓSTHÓLF 10050, 130 REYKJAVÍK
SÍMI 577 2277, 699 7747 - klopp@simnet.is

HEITI TEIKN.	VATNSLAGNIR GRUNNMYND 2. HÆÐ		
MÆLIKVARDI	1:50	DAGS.	MAJ 2007

TEIKNING	V 002	VERK	V 06-308
BREYTING	A	YFIRFARID	S.E.

FRÁGANGUR LAGNA Í GÓLFPLÖTU

