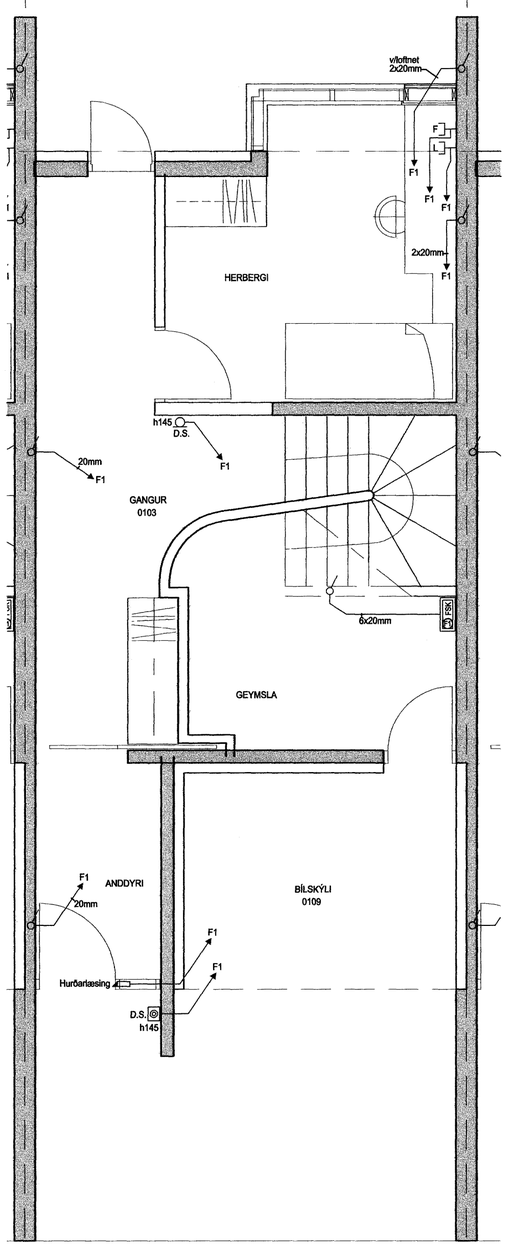

GRUNNMYND 1. HÆÐ

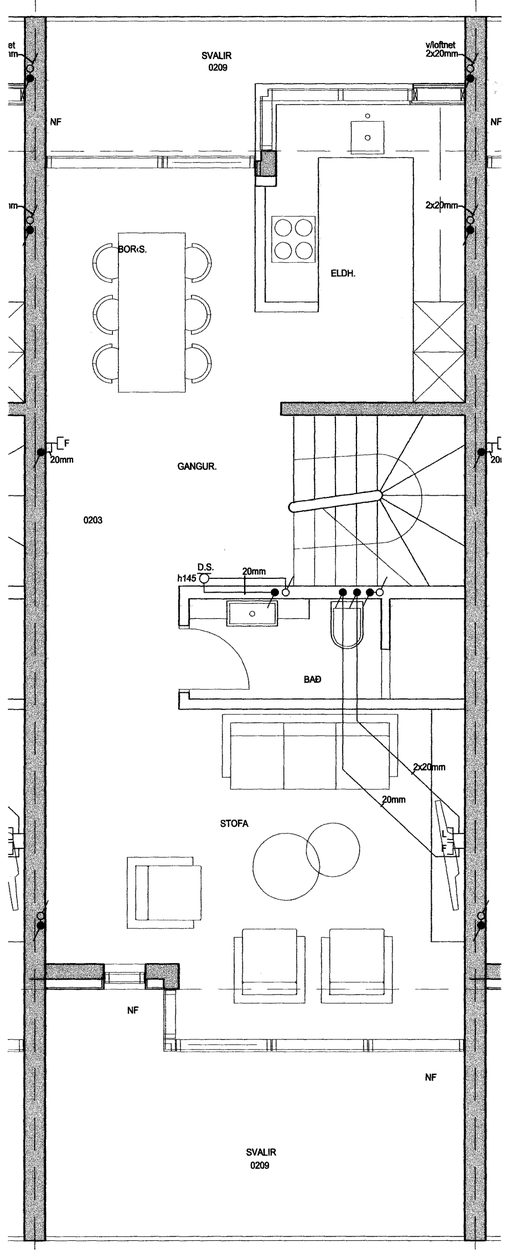

GRUNNMYND 2. HÆÐ

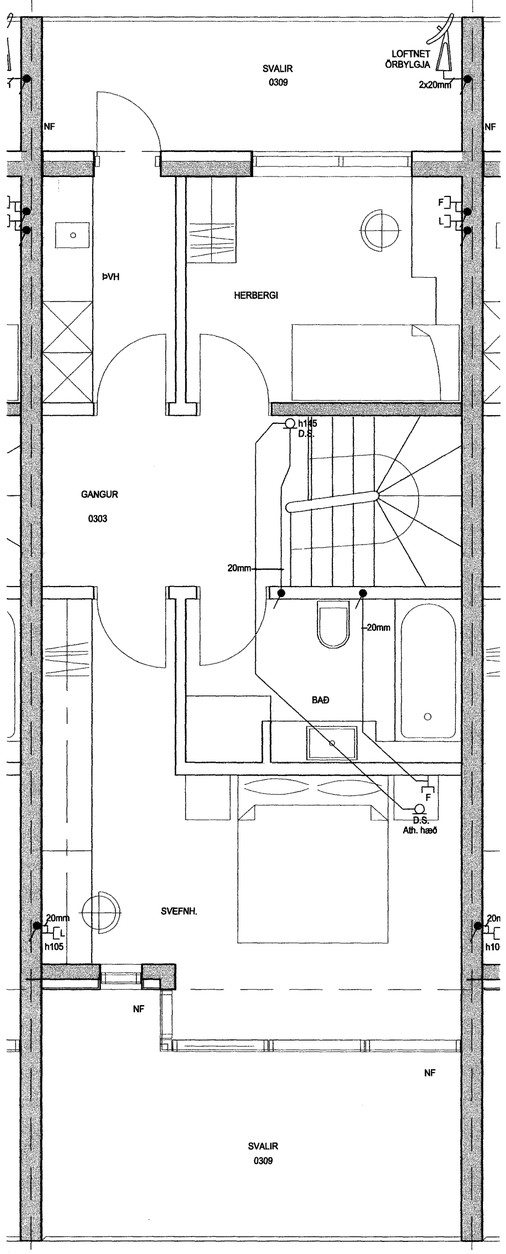

GRUNNMYND 3. HÆÐ

HELGI KR. EIRÍKSSON RAFLAGNAHÖNNUN

KT. 110156-2789

SKIPHOLT 37, 108 REYKJAVÍK S:568-8388
E-MAIL: TEIKN@LUMEX.IS

DAGS.	02.04.2007	SÍÐA NR.	2 AF 3		
TEIKN. NR.	AR-02	TÖLVUHEITI	GRDREKAVELLIR11	HANNAÐ	HKE
VERKHLUTI	GRUNNMYNDIR	BREYTING A		TEIKNAÐ	PHS
MKV.	1:50	BREYTING B		YFIRFARIÐ	HKE

VERKEFNI	DREKAVELLIR 11 C
RAFLÖGN	FJARSKIPTALAGNIR

Kt.: 150964-5989