



HÚS 19a - RÚMMYND 1-4. HÆÐ- 1:50

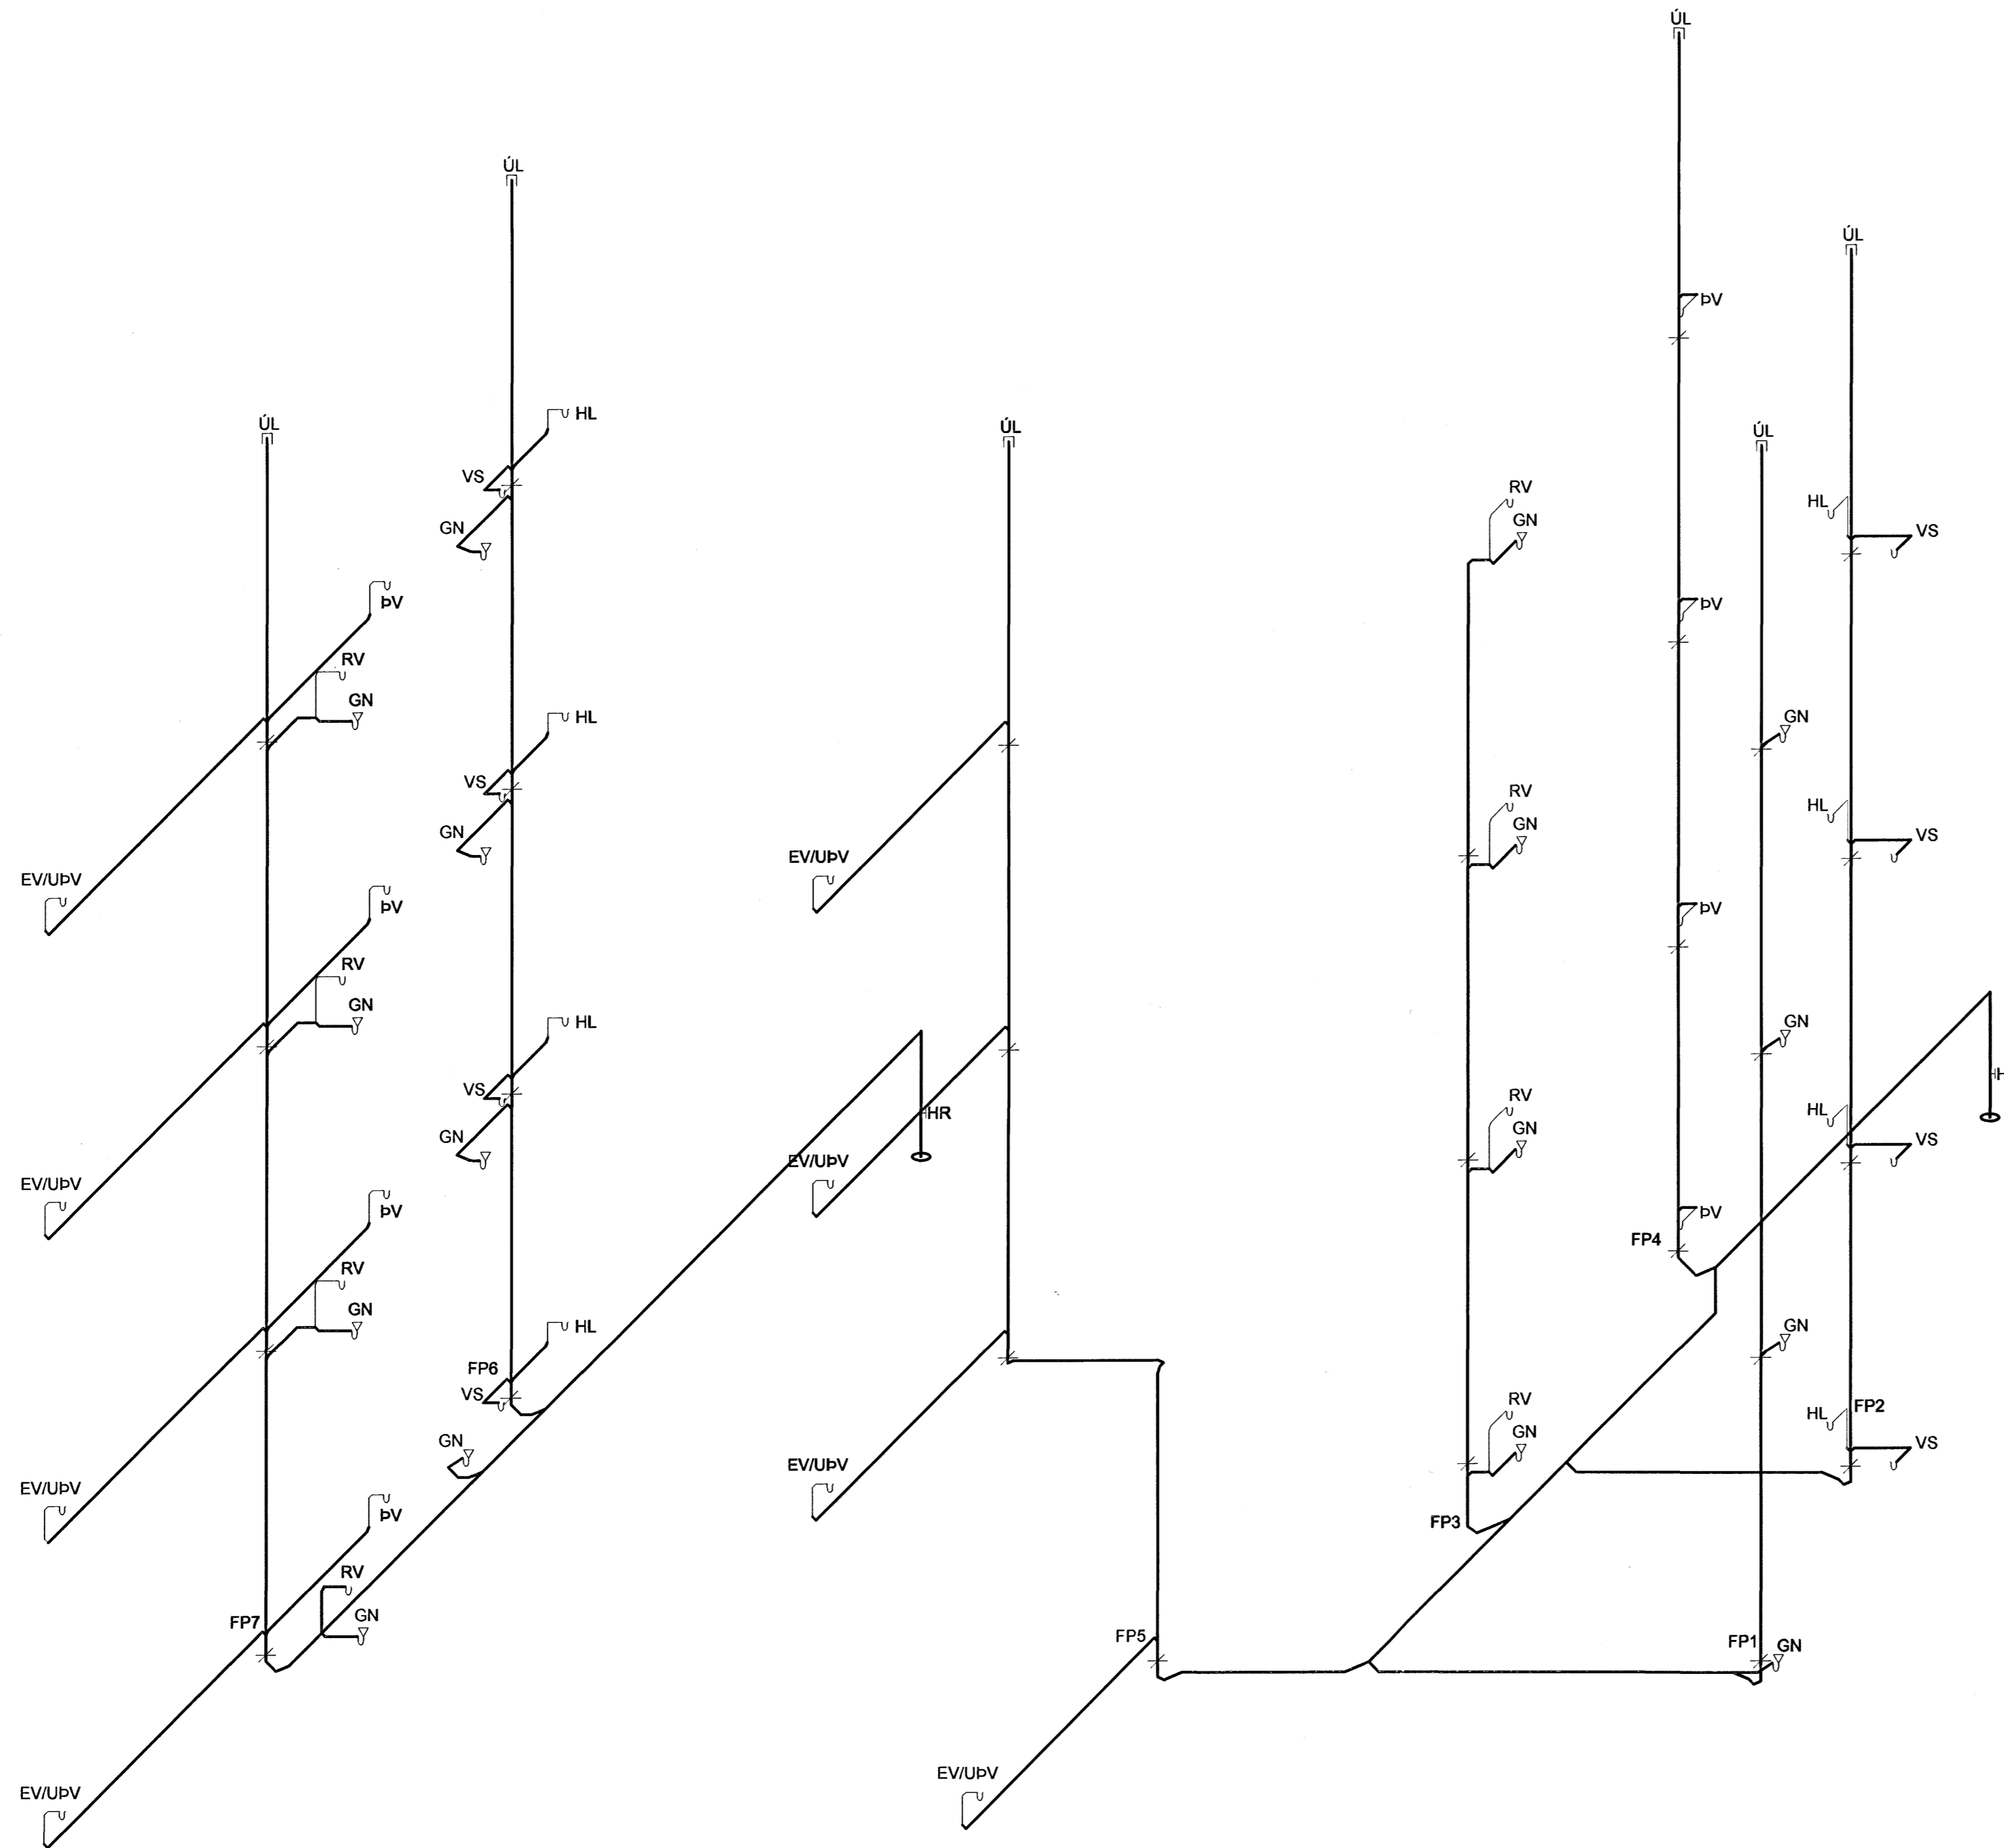

PIPUSTÆRDIR:  
PIPUSTÆRDIR SKULU VERA SAMKVÆMT TÖFLU NEMA  
ANNAD SÉ SYNT Á TEIKNINGU:

TÆKI	FP	VS	EV	RV	GN	HL	bV
GN	100PP	100PP	50PP	50PP	50PP	40PP	50PP

ÚTLOFTUN EFAST Á FALLPIPUM ER DN75

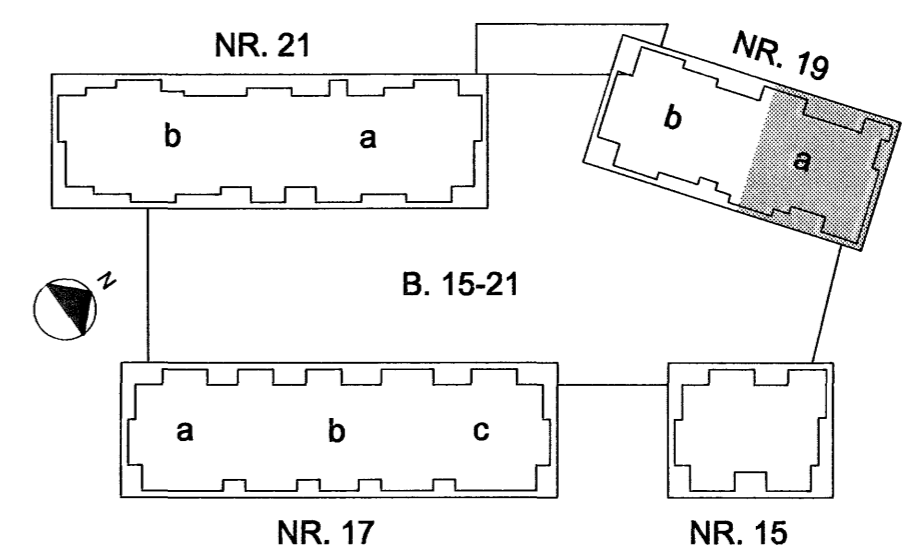

ÁRITUN SAMRÆMINGARHÖNNUNAR  
  
 Nr. 110457-2789  
**BATTERIIO**  
 ARKITEKTAR

Sampykkt þann  
**30 NOV. 2007**  
 Byggingfulltrúinn í Hafnarfirði  
 F. h. Sigurbjartur Halldórsson

TILVÍSANIR:  
 ALMENNAR SKÝRINGAR . . . SJÁ BL. NR. L(15-21)\_001  
 FRÁVEITUKERFI . . . SJÁ BL. NR. L(15-21)\_012  
 NEYSLUVATNS- OG HITAKERFI  
 GRUNNMÝND . . . SJÁ BL. NR. L(19a)\_305-331

A 05.11.07 FALLPIPUM BREYTT HÓ GG  
 BR. DAGS: BREYTING REKNI. TEKNI.

**NORÐURBAKKI 19a**  
 ÞRÍFAKERFI  
 RÚMMYND  
 1-4. HÆÐ

MKV: 150  
 DAGS: 10.02.2009  
 HANNAÐ/TEKNI: HÓGG  
 VERKNR: 05104

YRFRID: JB  
 SAMBYKKT:   
 KENNITALA: 33057-4439  
 Kennitala: 800105-1400  
 Höfuðvegi 11, 201 Kópavogur  
 Sími: 517-2000  
 Veffang: www.conis.is

TEKNI NR: L(19a)\_344 BR: A