


Samþykkt þann

19 OKT. 2007

Byggingulltrúnn í Hafnarfirði  
F.h.Sigurbjartur Halldórsson

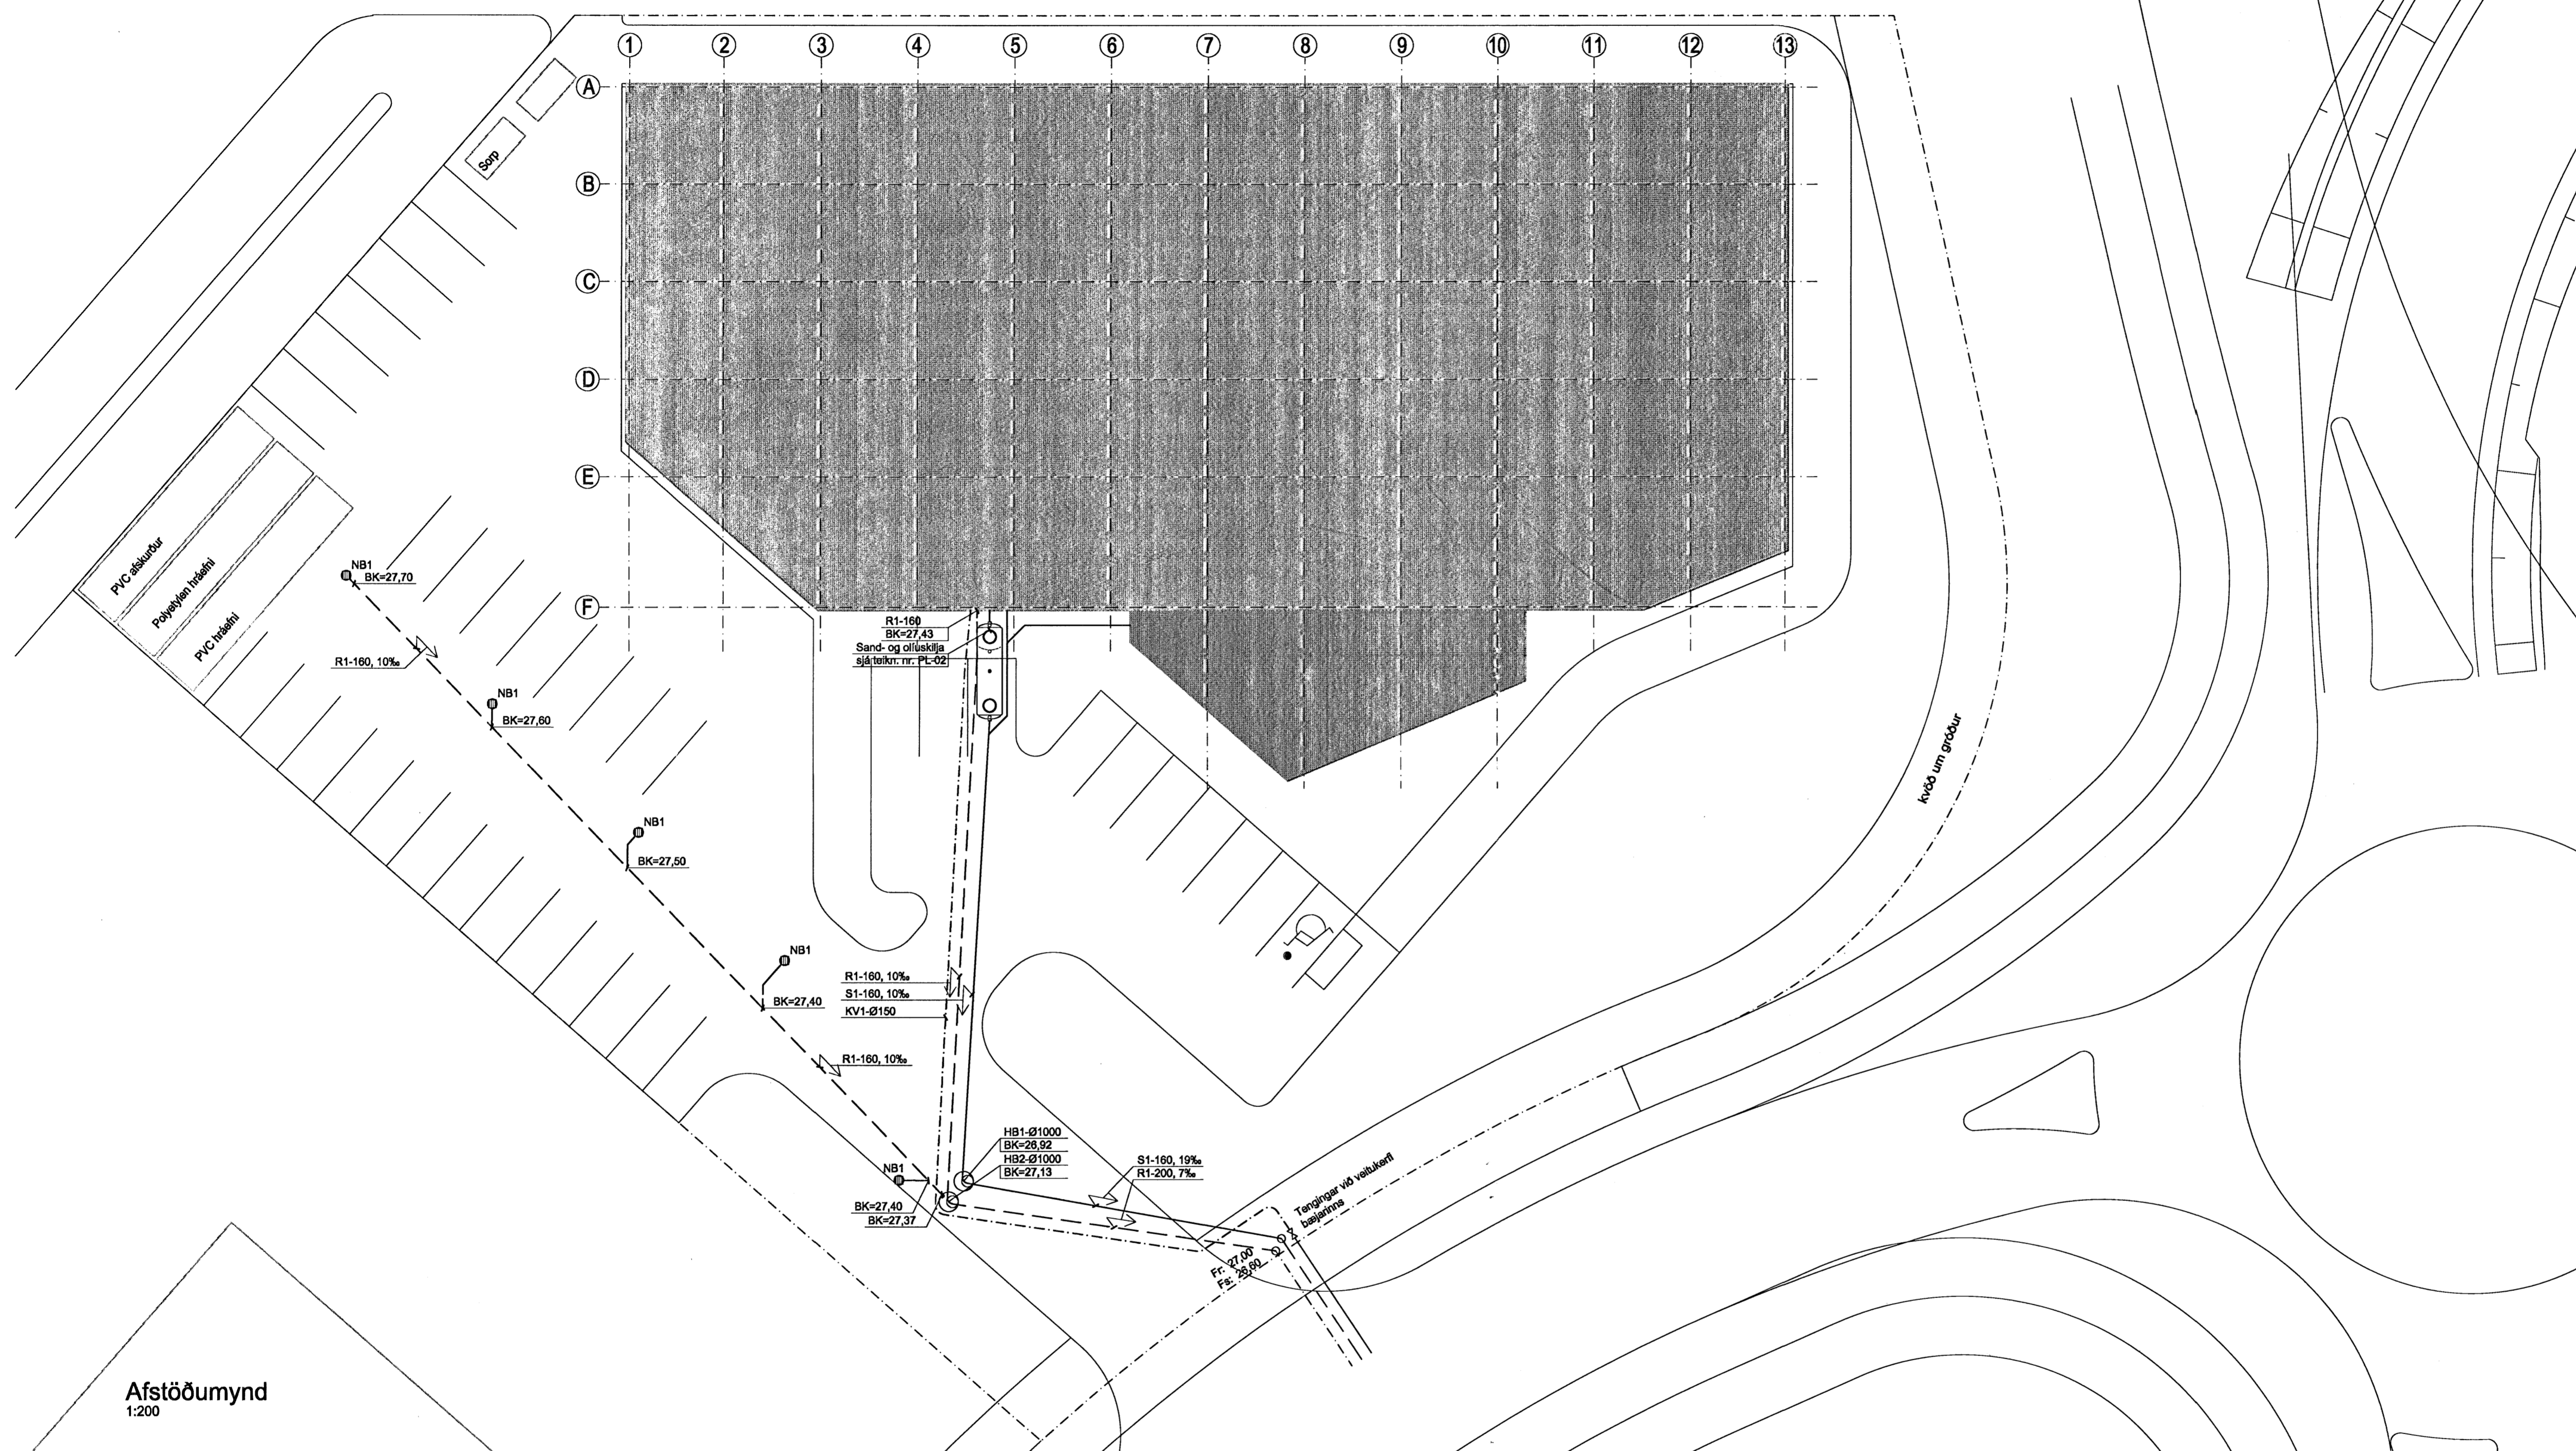


Afstöðumynd  
1:200

Tákn & teikningu


Lóðrítar lagnir eru táknaðar með hringi & teikningu. Pipugerð er skráð og fyrir neðan hana þvermál rás. Gólf og loft viðkomandi hæðar er táknað með stírli. Gólf með stírli neðan við þvermálið. Loft með stírli ofan við það. Vandi stírk táknað það að viðkomandi rör fer í gegnum pípuana sem það táknar.

Dæmi:

Rör án grínringar í gegnum gólf og loftplötu. Græn á hæðinni. Ø10 fyrir ofan og Ø15 fyrir neðan græn.

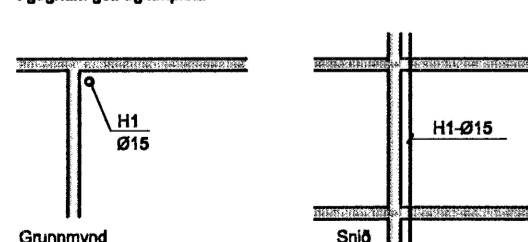

Rör frá gólf í gegnum loftplötu. Græn á hæðinni. Ø15 fyrir neðan og Ø10 fyrir ofan græn. Ø10 rör á milli loft og gólf.

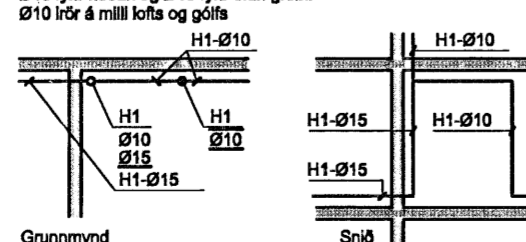

Skýringar

Öll mál eru millimetrar  
Rörastærðir eru nafnmál (DN)

Pípulagnir  
R1- tákna regnvatnslagnir, gataðar. PVC-plast.  
S1- tákna fráveitilagnir. PVC-plast.  
KV1- tákna kalda vatnslögn. PEH-plast

HB1- tákna hreinsibrunn. PVC-plast.  
RB1- tákna regnvatnsbrunn með vatnslás. PVC-plast.  
PN tákna þakniðurfall.

Hreinlætisbúnaður  
Stopplokar skulu vera við öll hreinlætistæki.  
Öll blöndunartæki eru með einu handfangi.  
EV tákna eldhefivask.  
GV tákna gólfniðurfall.  
HL tákna handlaug.  
RV tákna raðivask.  
SV tákna skólvas.  
VS tákna vatnssalemi.

HEILBRIGDISEFTIRLIT  
HAFNARFJARÐAR-  
OG KÓPAVOGSSVÆÐIS  
Gardatorgi 7 - 210 Garðabæ

18/10 2007 *Rafn Guðmundsson*

Bygging	Fjöld	Bygt	Dagsetning	Undirskrift
Undirritað af <i>Hilleg. Þan.</i>				Dagsetning
Væðing <b>BERGPLAST ehf</b> Breiðhella 2, Hafnarfirði		Fyrirgögn <b>Pípulagnir</b> Afstöðumynd og skýringar		
Rafn Guðmundsson tfr Kennitala: 310845-7019 Brautarholt 6 105 Reykjavík Sími: 562 01 12 Fax: 562 13 65 Netfang: rafng@centrum.is				Skali: 1/200
Dagsetning	Undirskrift	Talning nr.		
10.09.07	<i>Rafn Guðmundsson</i>	PL-01		