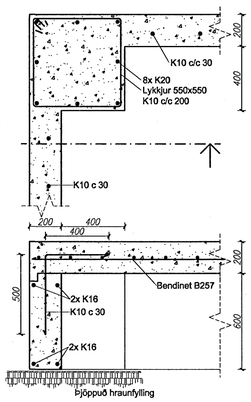

Deili A
1:20

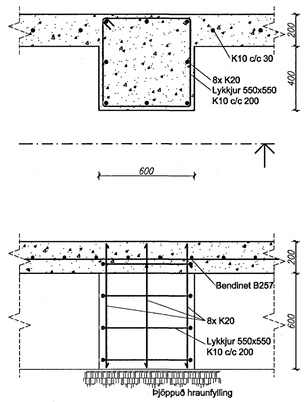

Deili B
1:20

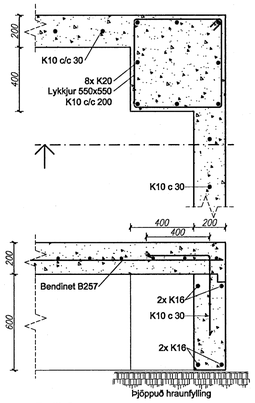

Deili C
1:20

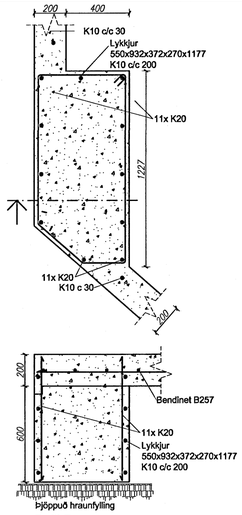

Deili D
1:20

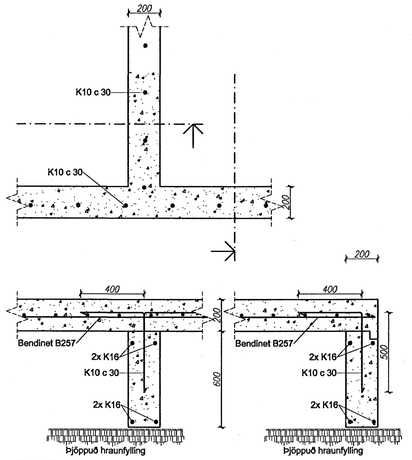

Deili E
1:20

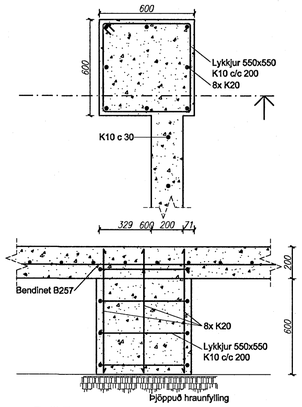

Deili F
1:20

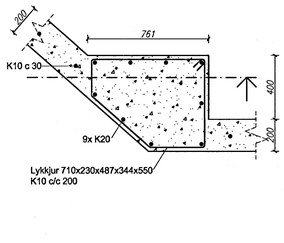

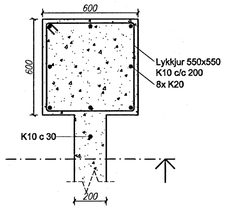

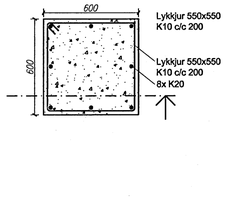

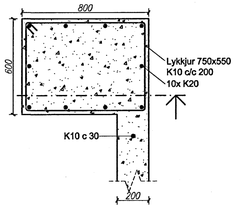

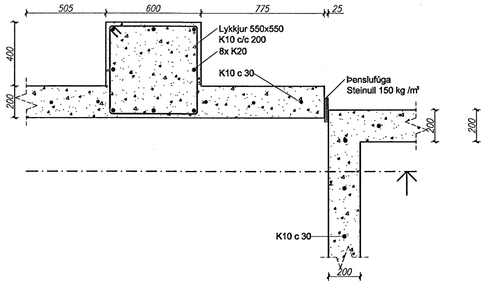

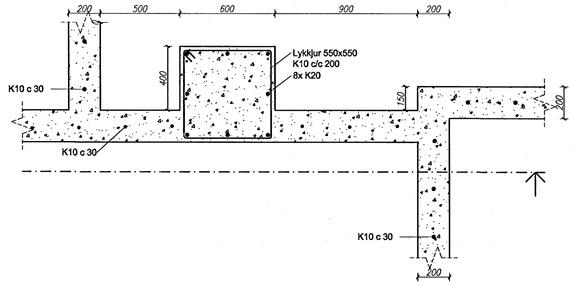

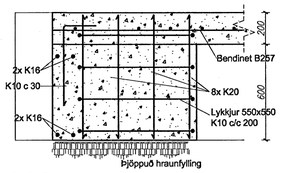

Deili G
1:20

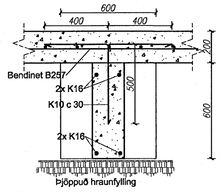

Deili H
1:20

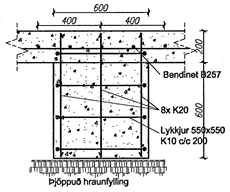

Deili I
1:20

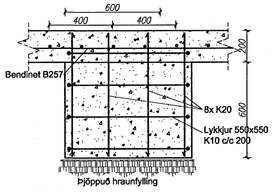

Deili J
1:20

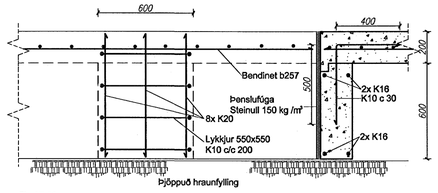

Deili K
1:20

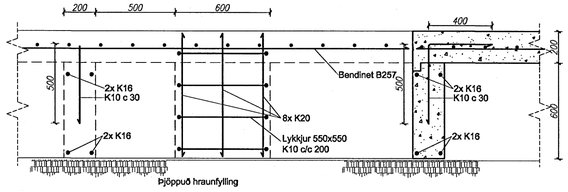

Deili L
1:20

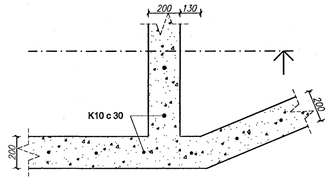

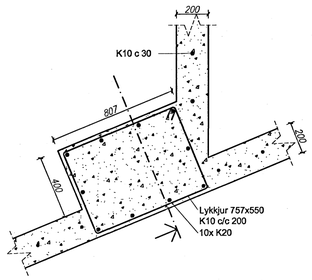

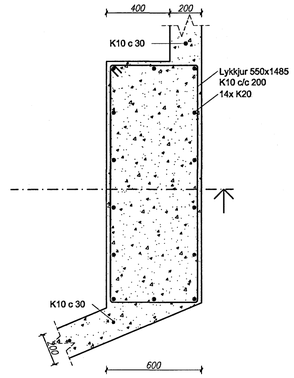

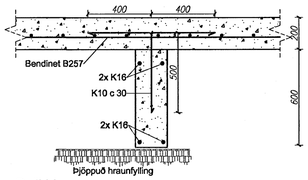

Deili M
1:20

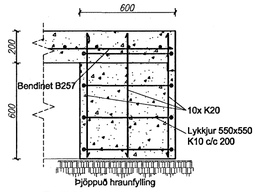

Deili N
1:20

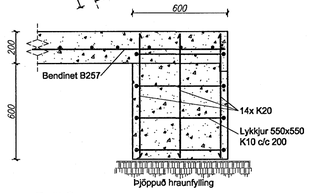

Deili O
1:20

Skýringar:

Sja´teikn.nr. ST-01

Samþykkt þann
19 OKT. 2007
Byggingfulltrúinn í Hafnarfirði
F.h.Sigurbjartur Halldórsson

Breyting	Fjöld	Breytt	Dagsetning	Undirskrift
Undirfun arkitekts			Dagsetning	

Verkheiti
BERGPLAST ehf
Breiðhella 2, Hafnarfirði

Rafn Guðmundsson tfr
Kennitala: 310845-7019
Brautarholt 8
105 Reykjavik
Sími: 562 01 12
Fax: 562 13 85
Netfang: rafng@centrum.is

Fyrirsögn
Steinsteypa
Undirstöður
Ddeili

Skali: 1/20

Dagsetning	Undirskrift	Teikning nr.:	Breyt.
10.09.07		ST-02	