



GRUNNMYND SÖKKULVEGGJA
 STEYPUTEINN
 VÍRALÁSAR
 SÁMTENGIN STEYPUTEINA

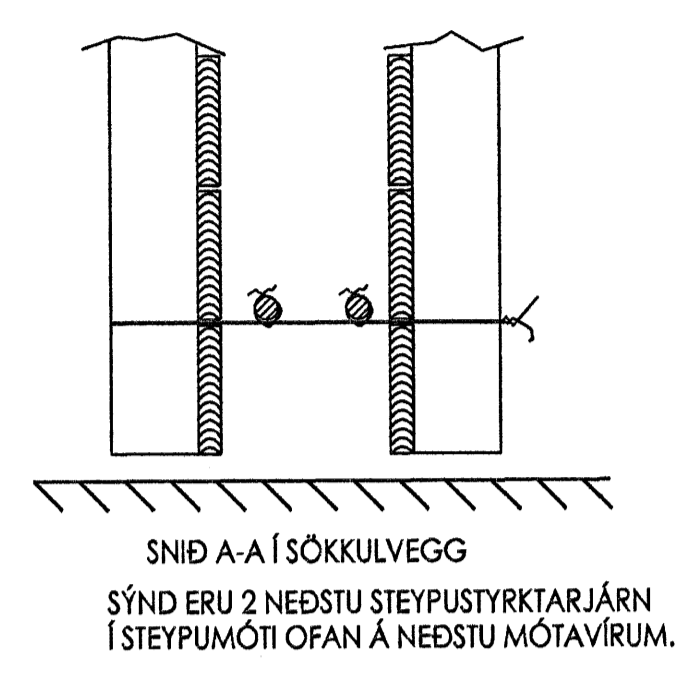


SNID A-A Í SÖKKULVEGG
 SÝND ERU 2 NEDSTU STEYPUSTYRKARJÁRN
 Í STEYPUMÓTI OFAN Á NEDSTU MÓTAVÍRUM.

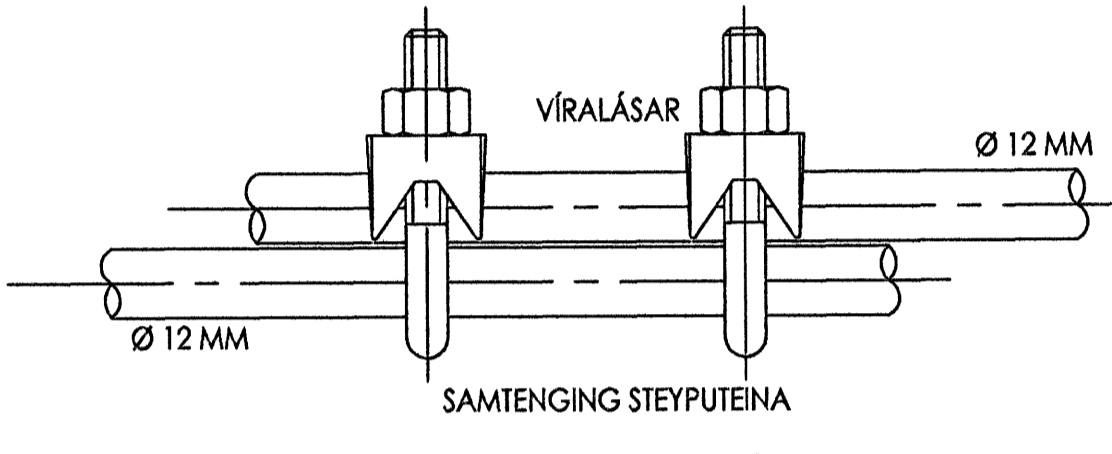

SETJA SKAL TVO VÍRALÁSA
 Á HVER SÁMSKEYTI.

TENGA SKAL SAMAN TVÖ NEDSTU JÁRNIN Í SÖKKULVEGGJUM
 ALLAN ÚTHRINGINN OG AÐ UPPTAKI Í TENGIBOX.
 Í RAÐHÚS, PARHÚS OG HLUSTÆÐ HÚS ER LEYFLEGT AÐ TENGA
 SAMEIGINLEGAN ÚTHRING EN TENGIBOX OG TENGING VERÐI
 VIÐ HVERJA HEIMTAUG.

SÖKKULSKAUT

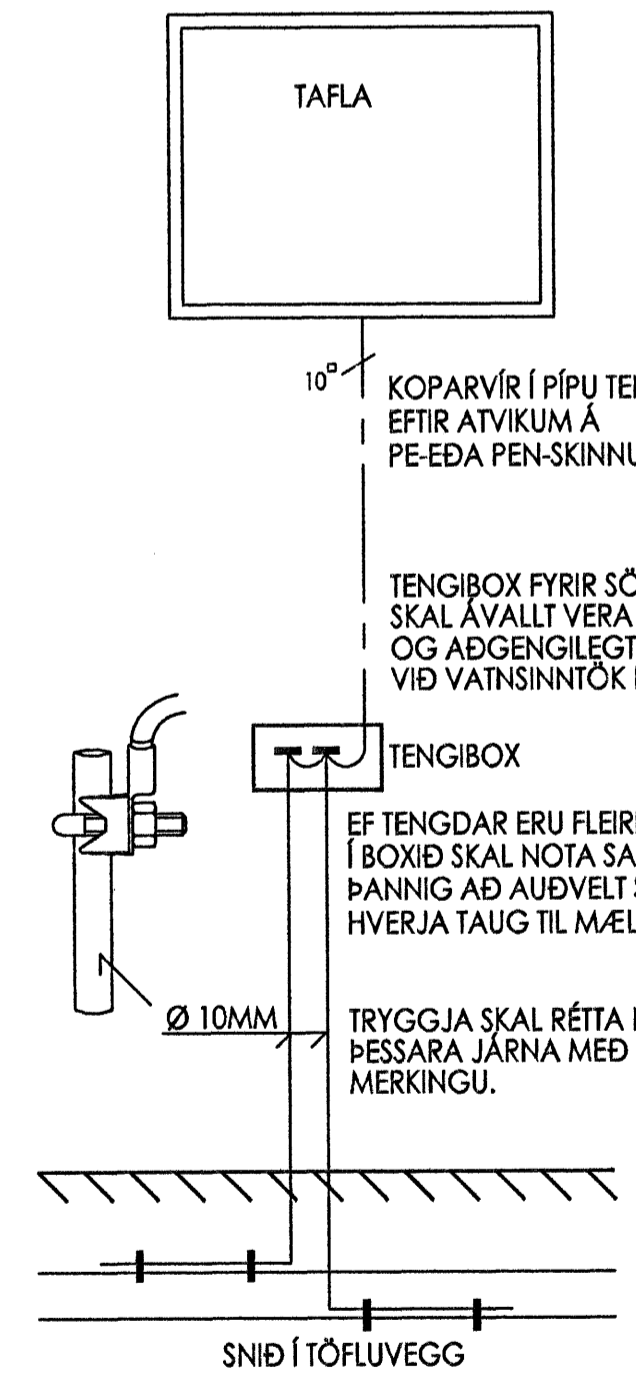

TAFLA

10°
 KOPARVÍR Í PÍPU TENGIST
 EFTIR ATVIKUM Á
 PE-EDA PEN-SKINNU Í TÖFLU.

TENGIBOX FYRIR SÖKKULSKAUT
 SKAL ÁVALLT VERA SÝNILEGT
 OG AÐGENGILEGT. STAÐSETT
 VIÐ VATNSINNTÖK EÐA UNDIR TÖFLU.

TENGIBOX
 EF TENGDAR ERU FLEIRI TAUGAR
 Í BOXIÐ SKAL NOTA SAFNSKINNU
 ÞANNIG AÐ AUÐVELT SÉ AÐ LOSA
 HVERJA TAUG TIL MÆLINGA.

Ø 10MM
 TRYGGJA SKAL RÉTTA NOTKUN
 ÞESSARA JÁRNA MED ÖRUGGRI
 MERKINGU.

SNIÐ Í TÖFLUVEGG