


GRUNNMYND 2 HÆÐAR 1:50

GÓLFHITALAGNIR  
20x2.5 Pe-PEX c/c100 OG 150

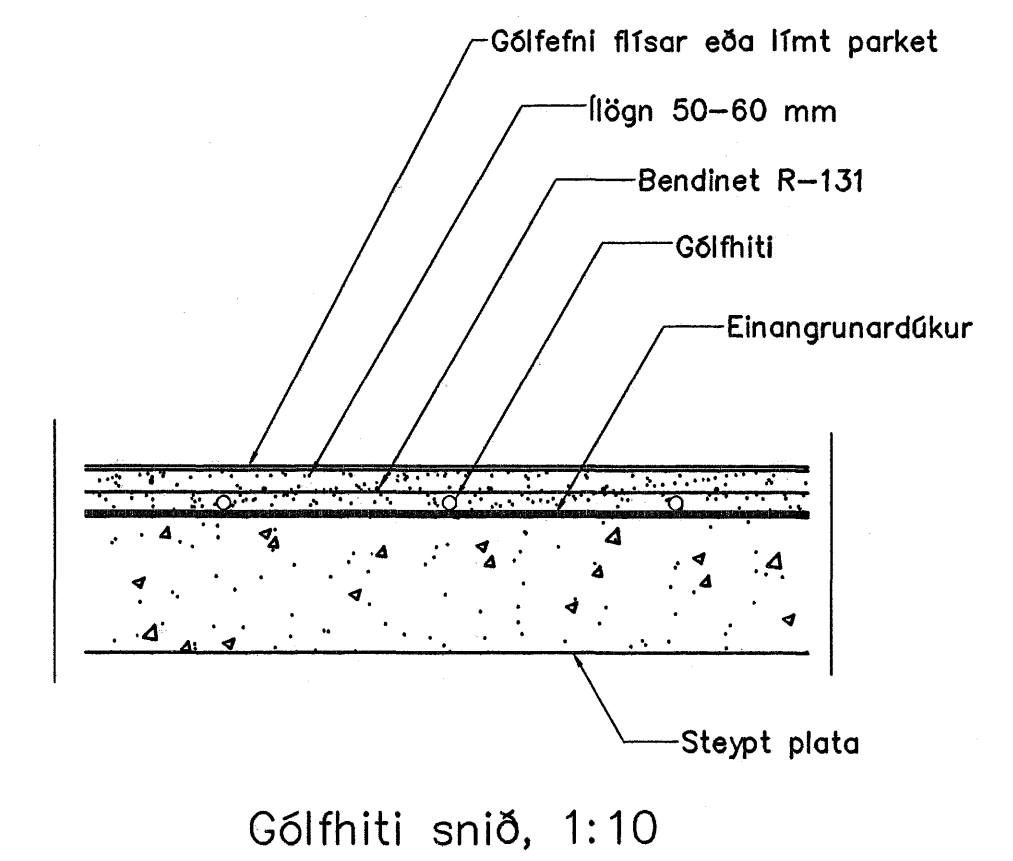

Samþykkt þann  
18 OKT. 2007  
Byggingfulltrúinn í Hafnarfirði  
F.n. Sigurbjartur Halldórsson

Br.	Dags.	Eðli breytinga	Sign
BREKKUÁS 19 HAFNARFIRÐI			
GÓLFHITALAGNIR 2 HÆÐAR			
MKV. 1:50 1:20			
DAGS. JÚLÍ 2007			
VERK NR. 2722			
TEIKN. NR. 2-05			
HANNAD SIG. ÞORLEIFSS. KT. 241148-3009			
TEIKNAD G.H.			
YFIRFARIÐ			
<b>TÆKNIPJÓNUSTA SIGURÐAR ÞORLEIFSSONAR ehf</b> STRANDGÖTU 11 220 HAFNARFIRÐI Sími 555-4255 FAX 565-2875 E-mail tsth@stmet.is			