



GRUNNMYND 2 HÆÐAR 1:50

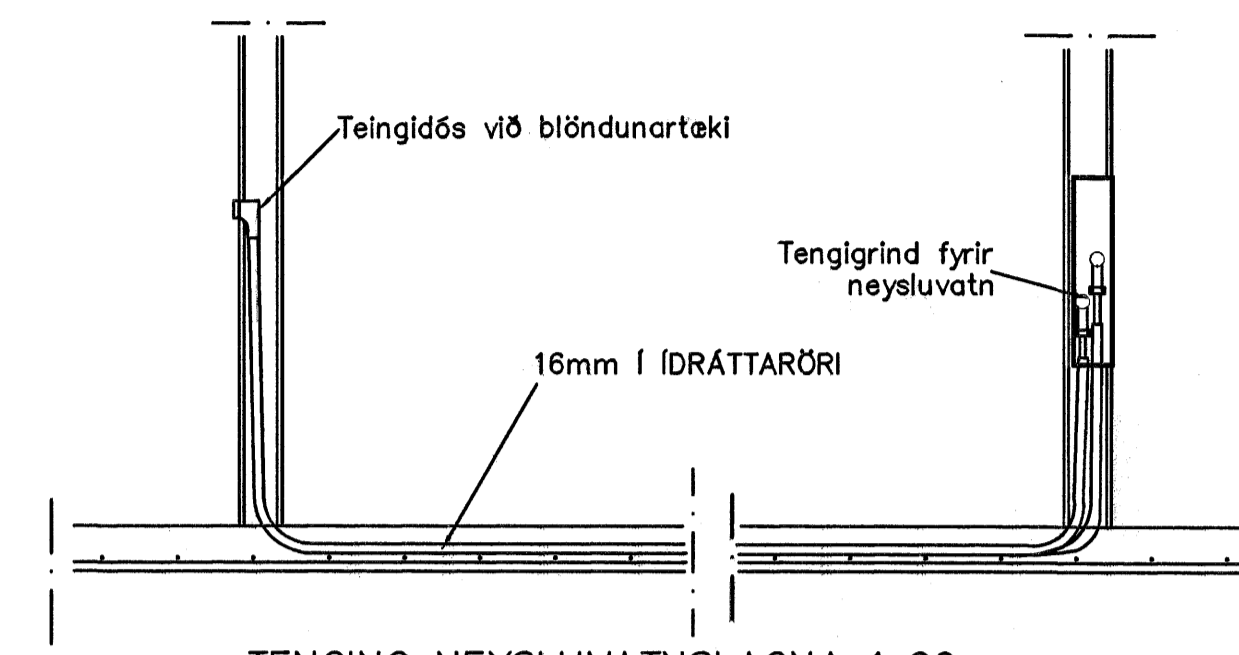

TENGING NEYSLUVATNSLAGNA 1:20

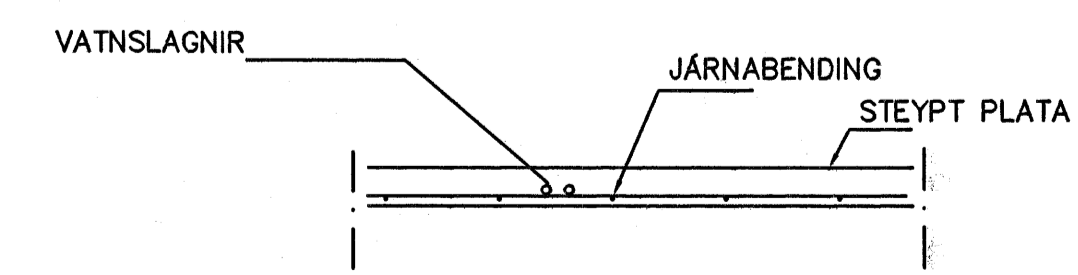

LAGNIR, SNID, 1:20

Samþykkt þann
18 OKT. 2007
Byggingulltrúinn í Hafnarfirði
F.h. Sigurbjartur Halldórsson

**NEYSLUVATNSLAGNIR
SKÝRINGAR**

NEYSLUVATNSLAGNIR ERU AqUATHERM 20mm í IDRÁTTARRÖRI
NEMA ANNAD SÉ SÝNT
EINGÖNGU SKAL NOTA LAGNAEFNI VIÐURKENNT AF
RANNSÓKNARSTOFNUN BYGGINGARÞENGAÐARINS.
LAGNIR, TENGDÓSIR OG DEILIGRINDUR SKULU VERA FRÁ
SAMMA FRAMLEIÐANDA OG PASSA SAMAN.
SETJA SKAL FESTINGAR Á LAGNIR c/c 150 cm, VIÐ
BEYGGJUR SKAL SETJA 3 FESTINGAR.
BEYGGJURADÍUS SKAL ÁVALLT VERA STERRI EN 5 * YTRA
ÞVERMÁL PÍPNA.
ÞRÝSTIPRÓFUN Á PLASTLÖGNUM SKIPTIST Í 2 LOTUR FYRRI
LOTA ER FRAMKVÆMD Í 1 KLUKKUSTUND OG ER ÞRÝSTINGUR
15 BAR FYRIR NEYSLUVATN.
SEINNI LOTAN ER GERD Í BEINU FRAMHALDI AF FYRRI LOTU
OG SAMI ÞRÝSTINGUR NOTAÐUR SEINNI LOTU SKAL STANDA Í
2 KLUKKUSTUNDUR.
FYLLA SKAL ÓT PRÓFUNARBLAÐ SEM SÝNIR NIÐURSTÖÐUR
PRÓFUNAR.

Br.	Dags.	Eðli breytinga	Sign
BREKKUÁS 19 HAFNARFIRÐI			
VATNS-FRÁRENNSLIS OG LOFTRÆSTI- LAGNIR 2 HÆÐAR			
MKV. 1:50 1:20			
DAGS. JÚLÍ 2007			
VERK NR. 2722			
TEIKN. NR. 2-04			
HANNAD SIG. ÞORLEIFSS. KT. 241148-3009			
TEIKNAD G.H.			
YFIRFARIÐ			
TEKNIFJÓNUSTA SIGURÐAR ÞORLEIFSSONAR ehf STRANDGÖTU 11 220 HAFNARFIRÐI Sími 555-4255 FAX 565-2875 E-mail tsth@slmnet.is			