


GRUNNMÝND 1 HÆÐAR 1:50

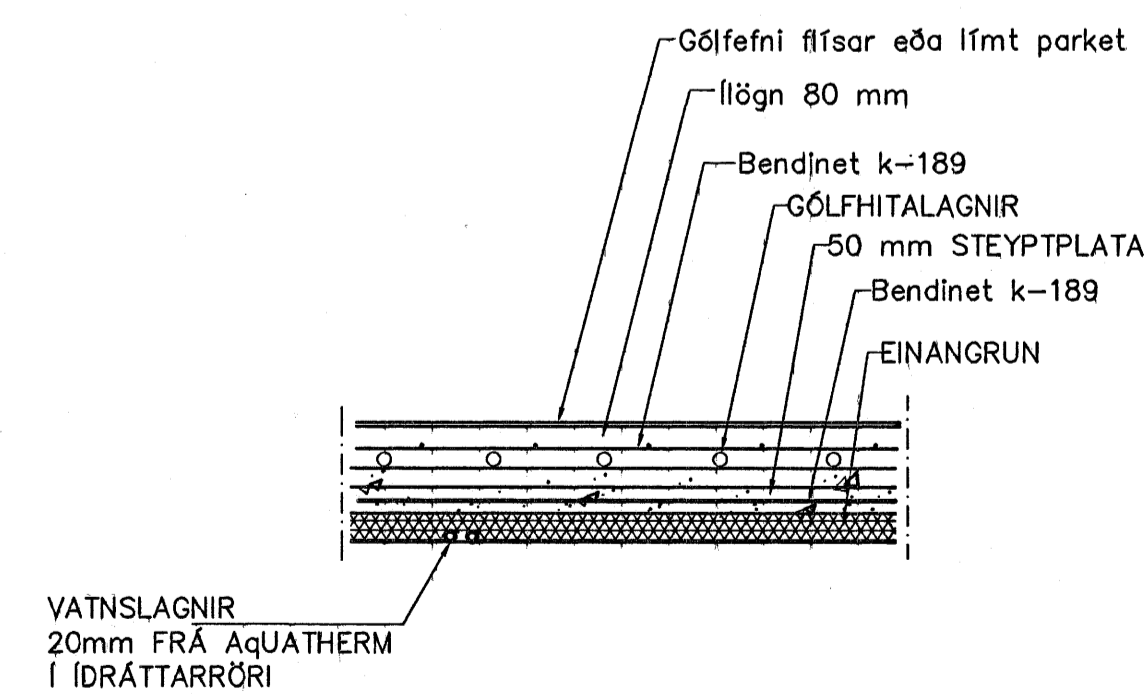

LAGNIR, SNID, 1:20

Samþykkt þann
18 OKT. 2007
Byggingufulltrúinn í Hafnarfirði
F.h. Sigurbjartur Halldórsson

GÓLFHITALAGNIR
20x2.5 Pe-PEX c/c100 OG 150

Br.	Dags.	Eðli breytinga	Sign
BREKKUÁS 19 HAFNARFIRÐI			
GÓLFHITALAGNIR 1 HÆÐAR			
MKV. 1:50 1:20			
DAGS. JÚLÍ 2007			
VERK NR. 2722			
TEIKN. NR. 2-03			
HANNAÐ SIG. ÞORLEIFSS. KT. 241148-3009			
TEIKNAD G.H.			
YFIRFARID <i>[Signature]</i>			
TEKNIÞJÓNUSTA SIGURÐAR ÞORLEIFSSONAR ehf STRANDGÖTU 11 220 HAFNARFIRÐI Sími 555-4255 FAX 565-2875 E-mail tsth@simnet.is			