



GRUNNMYND 1 HÆÐAR 1:50

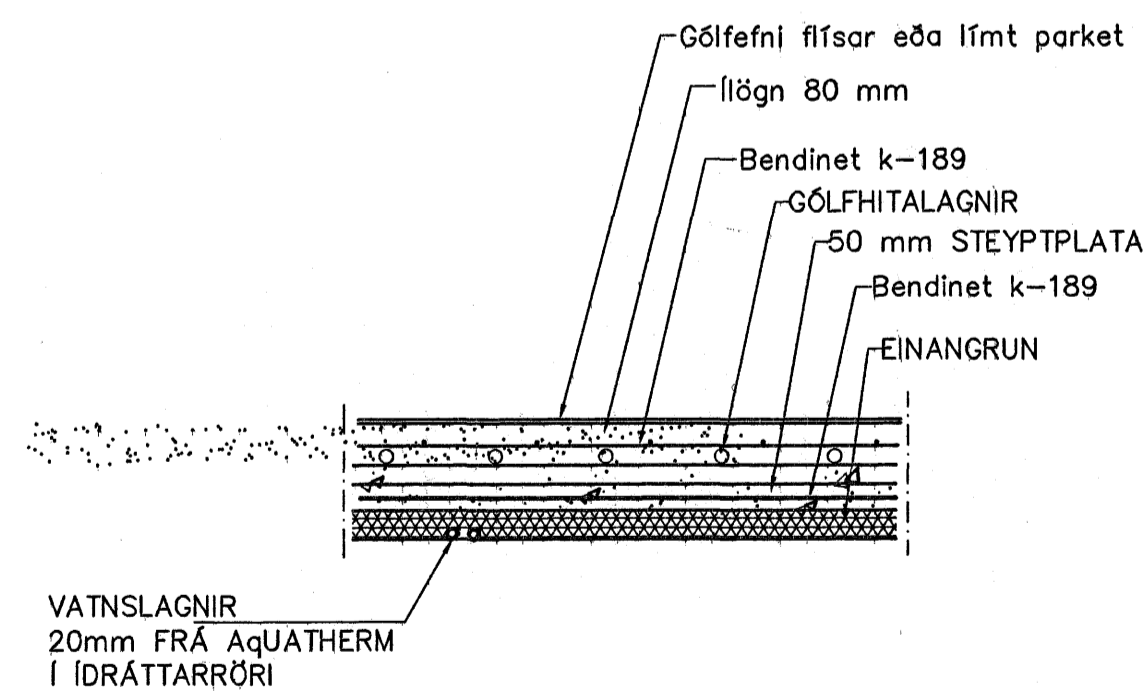

LAGNIR, SNIÐ, 1:20

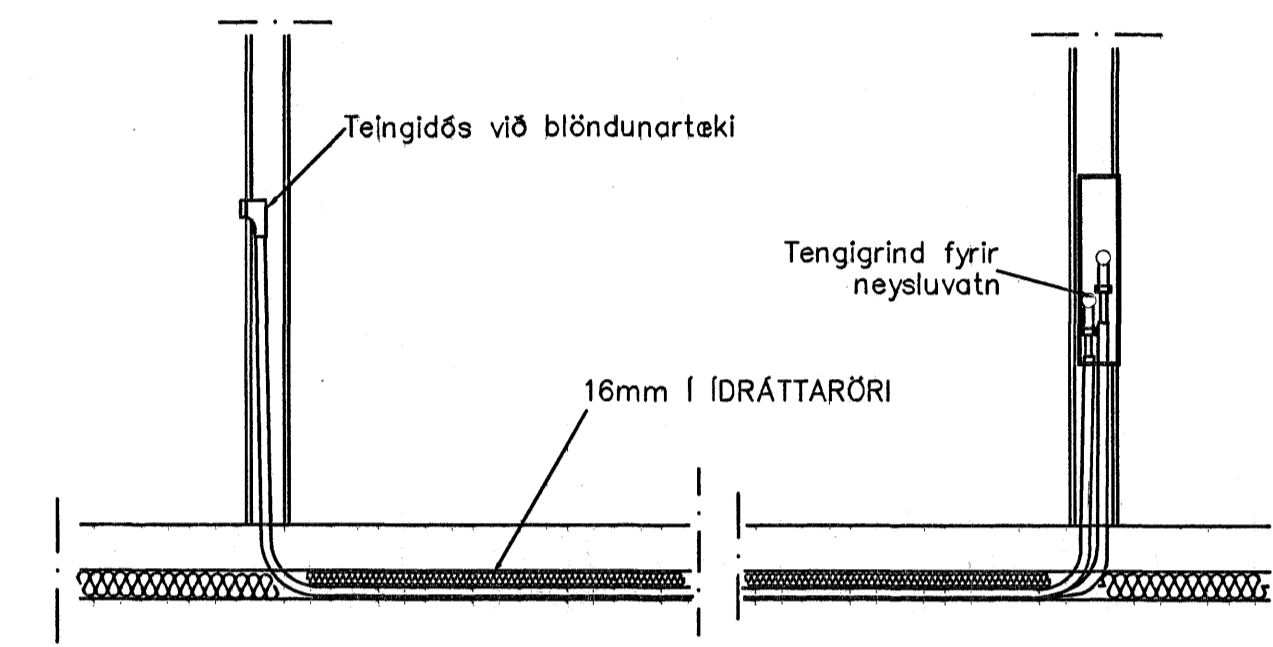


TENGING NEYSLUVATNSLAGNA 1:20

ÖLL LOFTRÆSTIRÖR Ø 125
BLIKK

NEYSLUVATNSLAGNIR
SKÝRINGAR

NEYSLUVATNSLAGNIR ERU AqUATHERM 20mm Í IDRÁTTARRÖRI
EINGÖNGU SKAL NOTA LAGNAEFNI VIÐURKENNT AF
RANNSÓKNARSTOFNUN BYGGINGARÍÐNÁÐARINS.
LAGNIR, TENGIDÓSIR OG DEILIGRINDUR SKULU VERA FRÁ
SAMMA FRAMLEIÐANDA OG PASSA SAMAN.
SETJA SKAL FESTINGAR Á LAGNIR c/c 150 cm, VIÐ
BEYGGJUR SKAL SETJA 3 FESTINGAR.
BEYGGJURADIUS SKAL ÁVALLT VERA STÆRRI EN 5 * YTRA
ÞVERMAL PÍPNA.
ÞRÝSTIÞRUFUN Á PLASTLÖGNUM SKIPTIST Í 2 LOTUR FYRRI
LOTA ER FRAMKVÆMD Í 1 KLUKKUSTUND OG ER ÞRÝSTINGUR
15 BAR FYRIR NEYSLUVATN.
SEINNI LOTAN ER GERÐ Í BEINU FRAMHALDI AF FYRRI LOTU
OG SAMI ÞRÝSTINGUR NOTAÐUR SEINNI LOTU SKAL STANDA Í
2 KLUKKUSTUNDIR.
FYLLA SKAL ÓT ÞRUFUNARBLAÐ SEM SÝNIR NIÐURSTÖÐUR
ÞRUFUNAR.

Samþykkt þann
18 OKT. 2007
Byggingufulltrúinn í Hafnarfirði
F.h. Sigurbjartur Halldórsson

Br.	Dags.	Eðli breytinga	Sign
BREKKUÁS 19 HAFNARFIRÐI			
VATNS-FRÆRENNSLIS OG LOFTRÆSTI- LAGNIR 1 HÆÐAR			
MKV. 1:50 1:20			
DAGS. JÚLÍ 2007			
VERK NR. 2722			
TEIKN. NR. 2-02			
HANNAÐ SIG. ÞORLEIFSS. KT. 241148-3009			
TEIKNAD G.H.			
YFIRFARIÐ			
 TEIKNIJÓNUSTA SIGURDAR ÞORLEIFSSONAR ehf STRANDGÖTU 11 220 HAFNARFIRÐI SÍMI 555-4255 FAX 565-2875 E-mail tsth@simnet.is			