



L=66,33

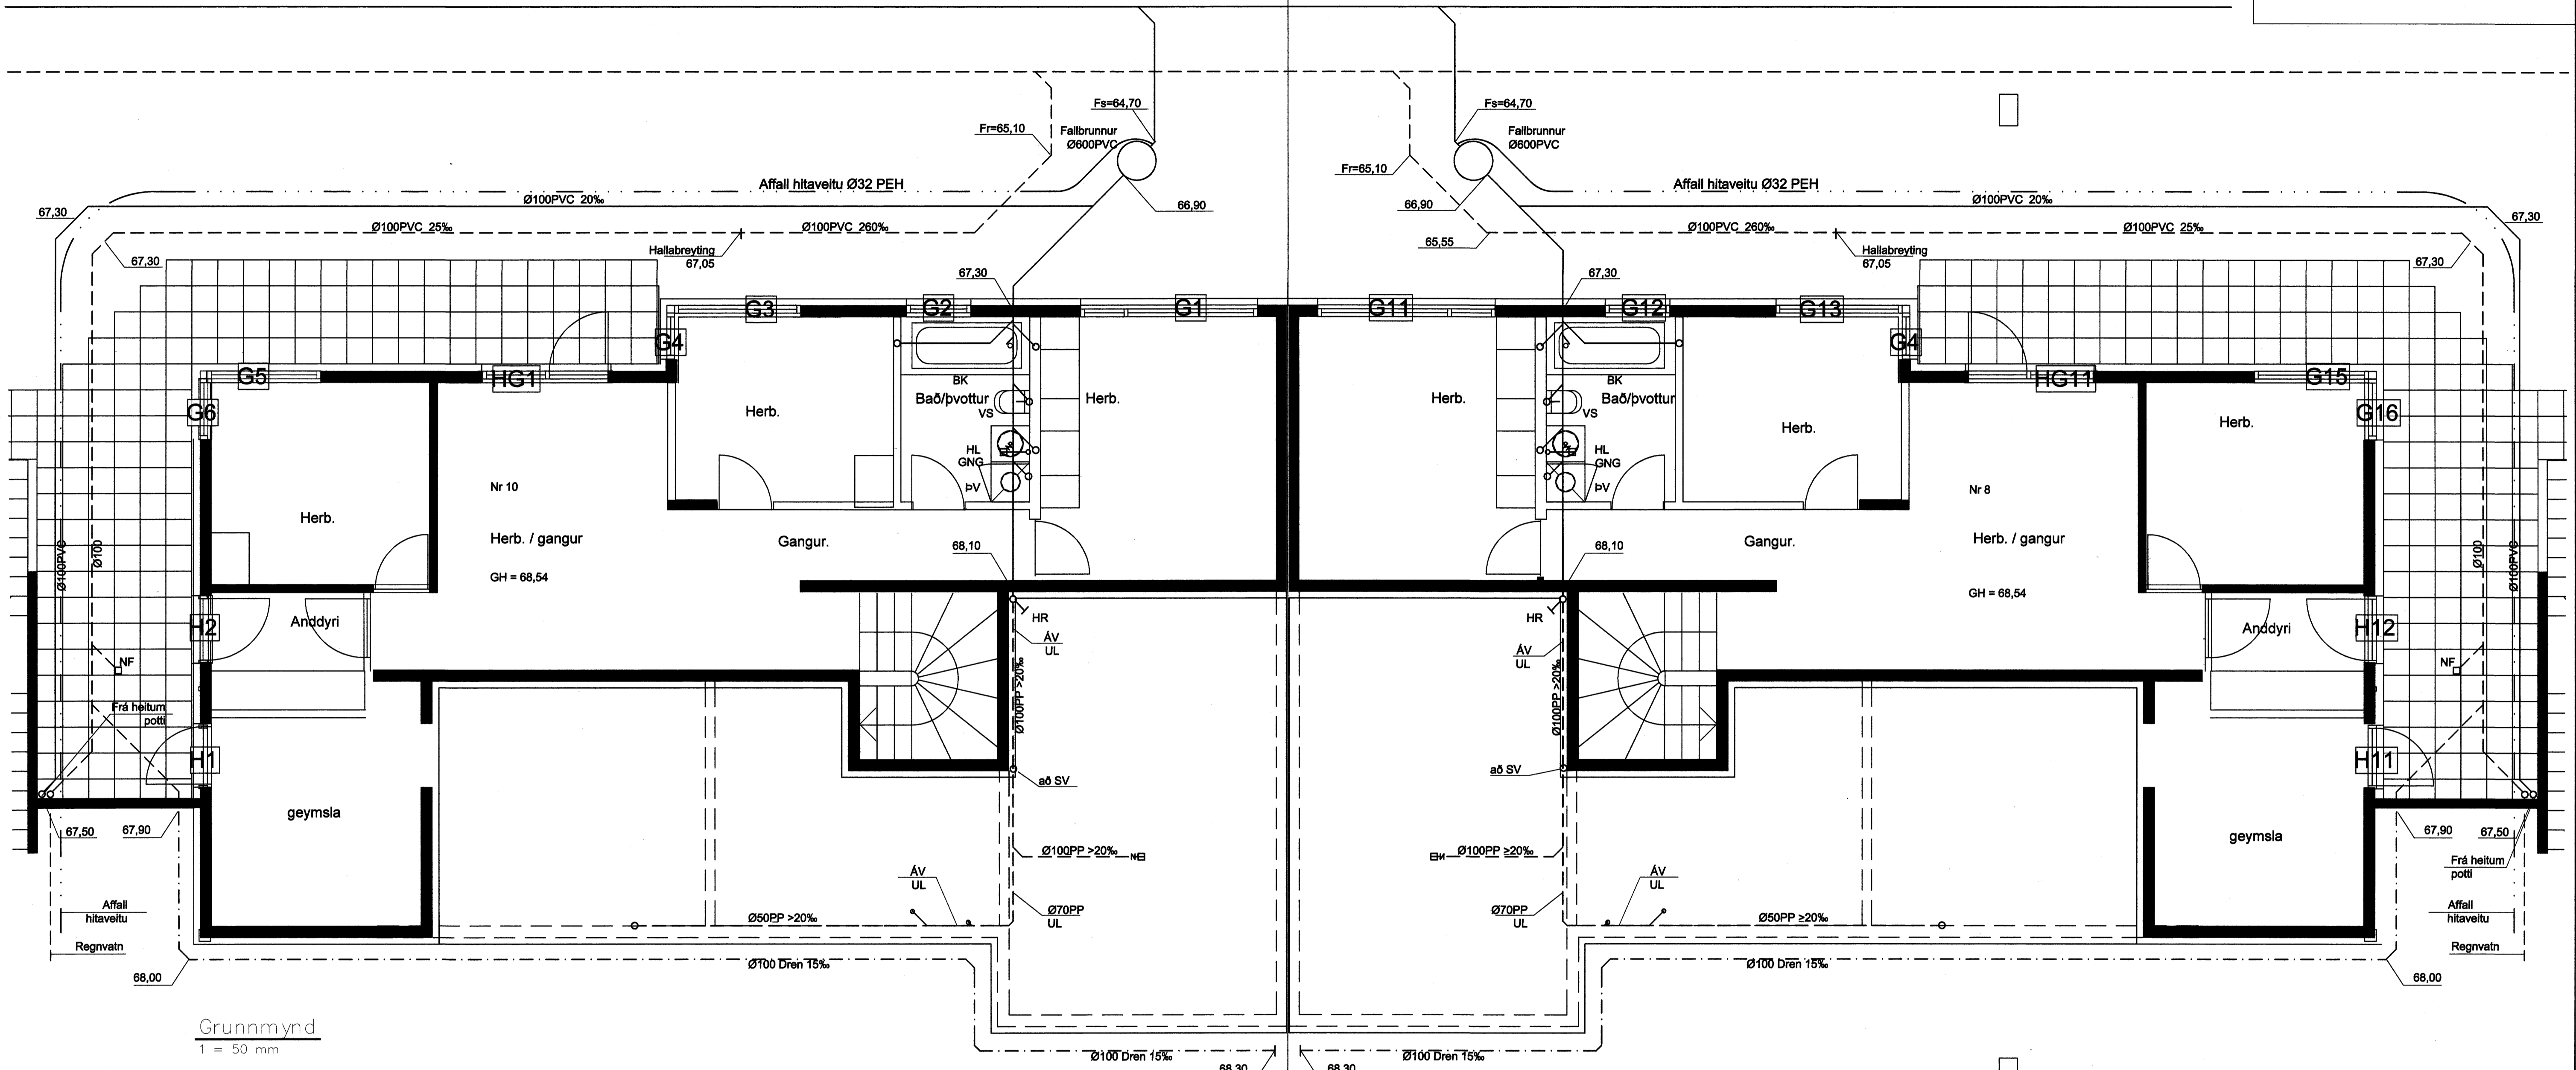

Grunnmynd  
1 = 50 mm

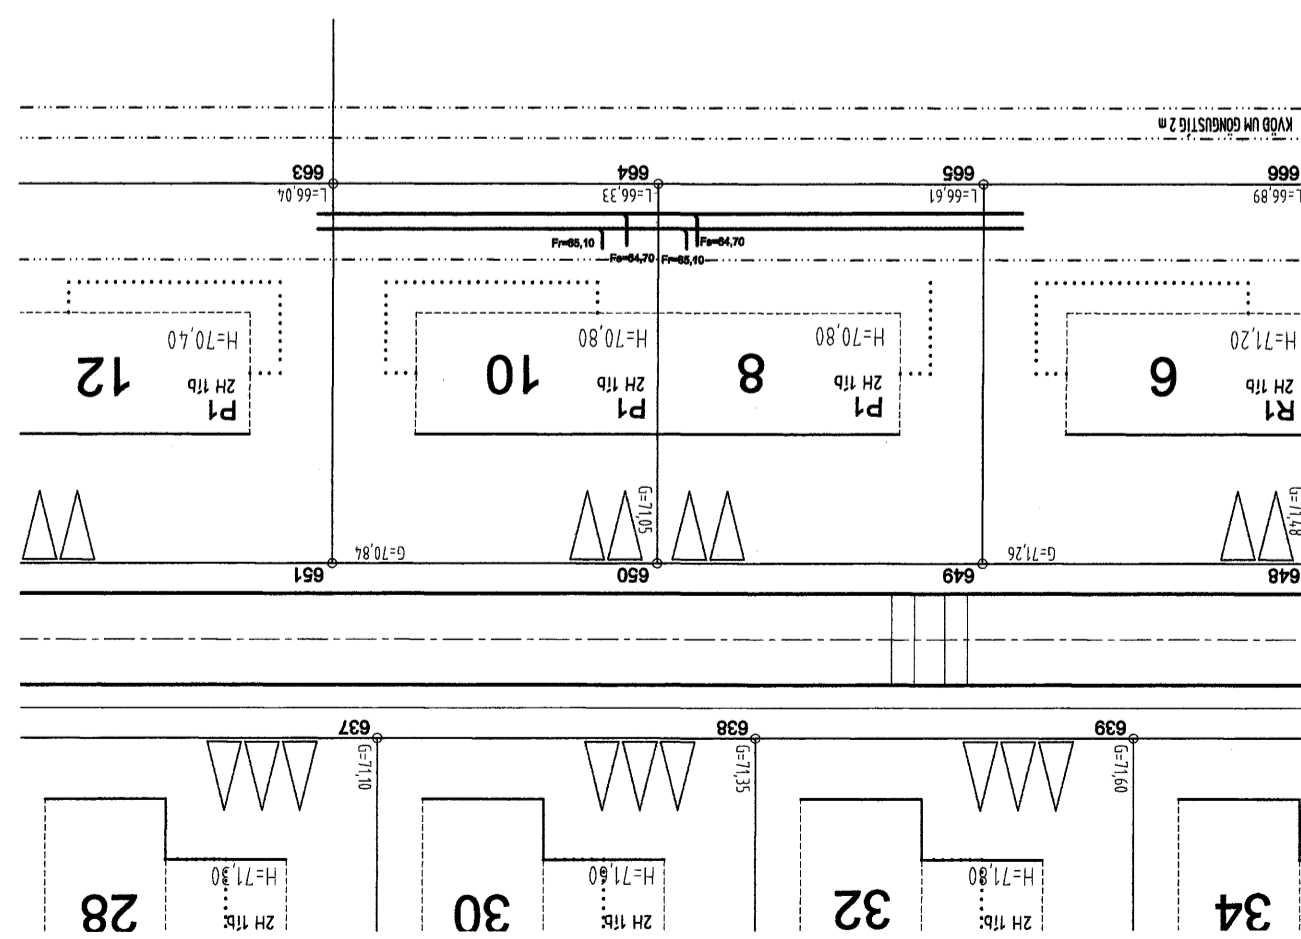

Afstöða  
1 = 500 mm

Ólg.	Nr.	Breytingar	Háttuður	Daga
Verkefning				

Fjólúás 8 og 10, Hafnarfirði

Strendingur ehf.  
Verkefnaþjónusta  
Fjarbergata 13-15 - 224 Hafnarfirður  
Sími 565 5648, Fax 565 5643  
Höfundur: *Hammill Sigurðsson* 24095-4119  
Aðrnundur: Stjórnendur kt.240545-4119

Dags	18.09.2007	Tekni / Hornstafur	JW/AS
Malkvarði	1:50, 1:500	Númer tekið	301

Skýringar sjá teikningu 300

