



L=66,33

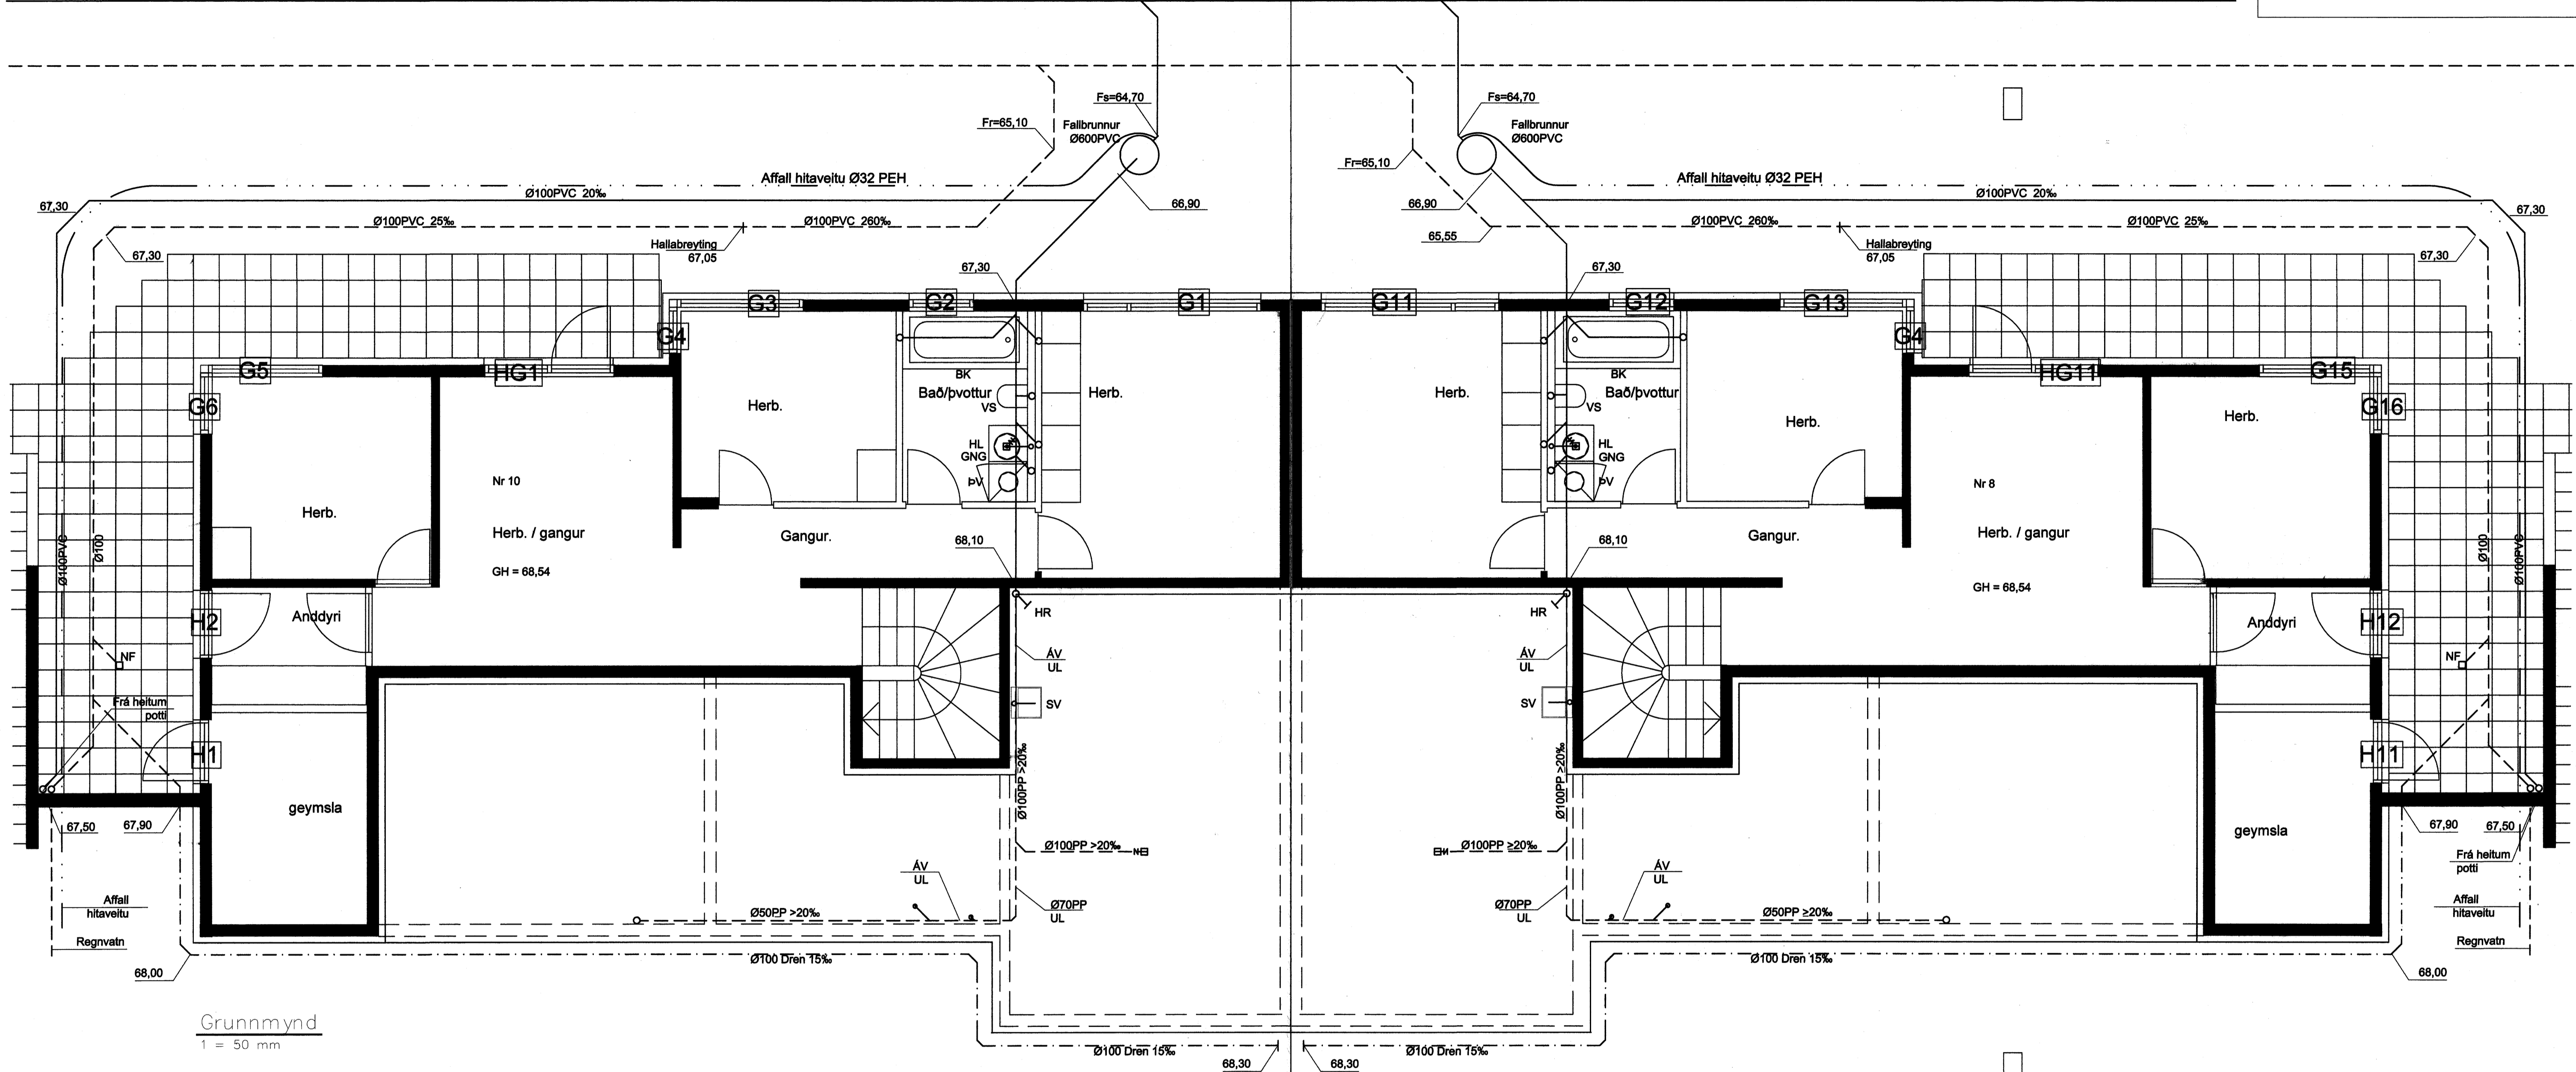

Grunnmynd  
1 = 50 mm

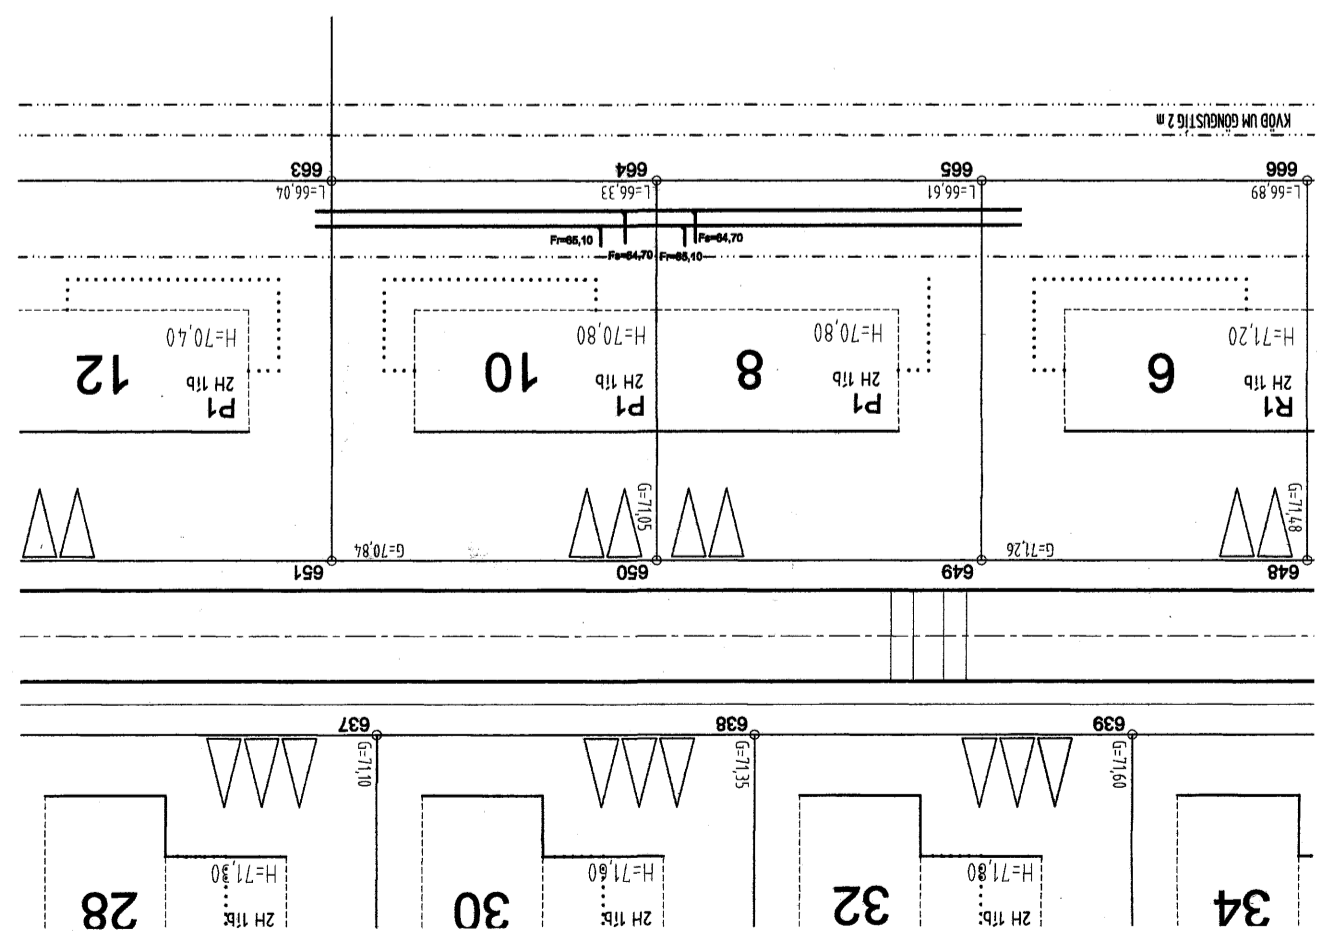


Afstæða  
1 = 500 mm

Ölg.	Nr.	Breytingar	Höfundur	Dagur

Verkteikning

Fjólúás 8 og 10, Hafnarfirði

Skýringar sjá teikningu 300

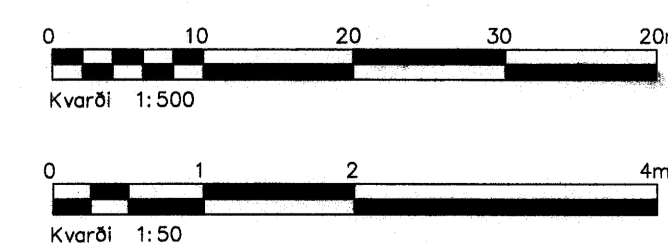

<b>Strendingur ehf.</b> Verkfræðipjónusta Pjónargata 13-15 - 220 Hafnarfirður Sími 565 5644, Fax 565 5641	Lagnir- Frárennsli		Tilboð / Hættu af
	Grunnmynd neðri hæð		
Höfundur Asmundur Sigvaldason KT. 240545-4119	Dagur 18.09.2007	Málswaði	Númer teikningar 301
Samþykkingarhöfundur Valdimar Harðarson			Ölgufrá
		1:50, 1:500	

Ölgufrá