


01 SNID
361461 / 1:50
370

Undirritun samræmingarhönnuðar:

[Signature]

Samþykkt þann
16 OKT. 2007
Byggingulltrúinn í Hafnarfirði
F.h. Sigurbjartur Halldórsson

ELDVARMA-ÞJÓUSTAN ehf.
Ástvaldur Eiríksson
Yfirfarið
10 SEPT. 2007
 An athugasemdir
 Með athugas dags.
[Signature]

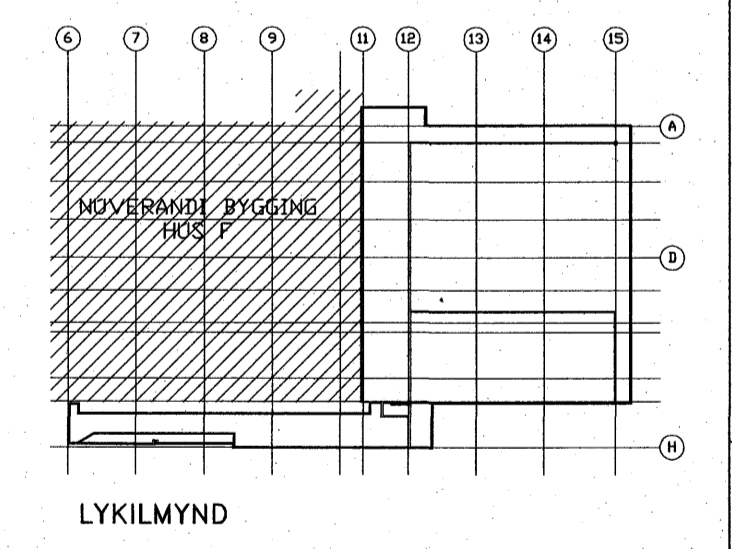

A	Raunfelting	Útgáfa til byggingulltrúa	09.12.2005
Nr.	Lýsing á breytingu		Dags
actavis			
Reykjavíkurvegur 78, Hafnarfirði			
F-Verksmiðja - Stækkun			
Vatnsúðakerfi			
Snið 01			
Tölkun nr.: IS1F-M42-02-461-A			
Dags:	15.06.2005	Kvarði:	1:50
Skiptiheiti:	379-Vatnsúðakerfi-heild.dwg	Blá:	A1
Verk nr.:	379	Hönnuð:	GI/SP
LAGNATÆKNI		Teknað:	GI
		Yfirfarið:	
Samb.: <i>[Signature]</i>			
Kennitala: 300346-3409			