


SKÝRINGAR Á TÁKNUM:

- STOFNLÖGN, DREIFILAGNIR OG GREINAR
- ⊗ Ú2: HÁLFINNFEÐUR NIDURVÍSANDI ÚDARI, VENJULEGUR (STANDARD RESPONSE) KRÓMADUR MED K-GILDI 80 OG OPNUNARHITASTIG 68°C FJÖLDI: 1 stk.
- ⊙ Ú3: UPPVÍSANDI ÚDARI, VENJULEGUR (STANDARD RESPONSE) KRÓMADUR K-GILDI 80 OG OPNUNARHITASTIG 68°C FJÖLDI: 4 stk.
- ⊖ Ú4: NIDURVÍSANDI ÚDARI (ESFR), HRADVIRKUR (QUICK RESPONSE) MESSING MED K-GILDI 360 OG OPNUNARHITASTIG 74°C FJÖLDI: 72 stk.
- ⊗ Ú5: NIDURVÍSANDI ÚDARI, VENJULEGUR (STANDARD RESPONSE) MESSING (BRASS) MED K-GILDI 80 OG OPNUNARHITASTIG 68°C FJÖLDI: 30 stk.
- ▲ Ú6: VEGGÚDAIR ÚDARI, VENJULEGUR (STANDARD RESPONSE) KRÓMADUR MED K-GILDI 80 OG OPNUNARHITASTIG 68°C FJÖLDI: 1 stk.

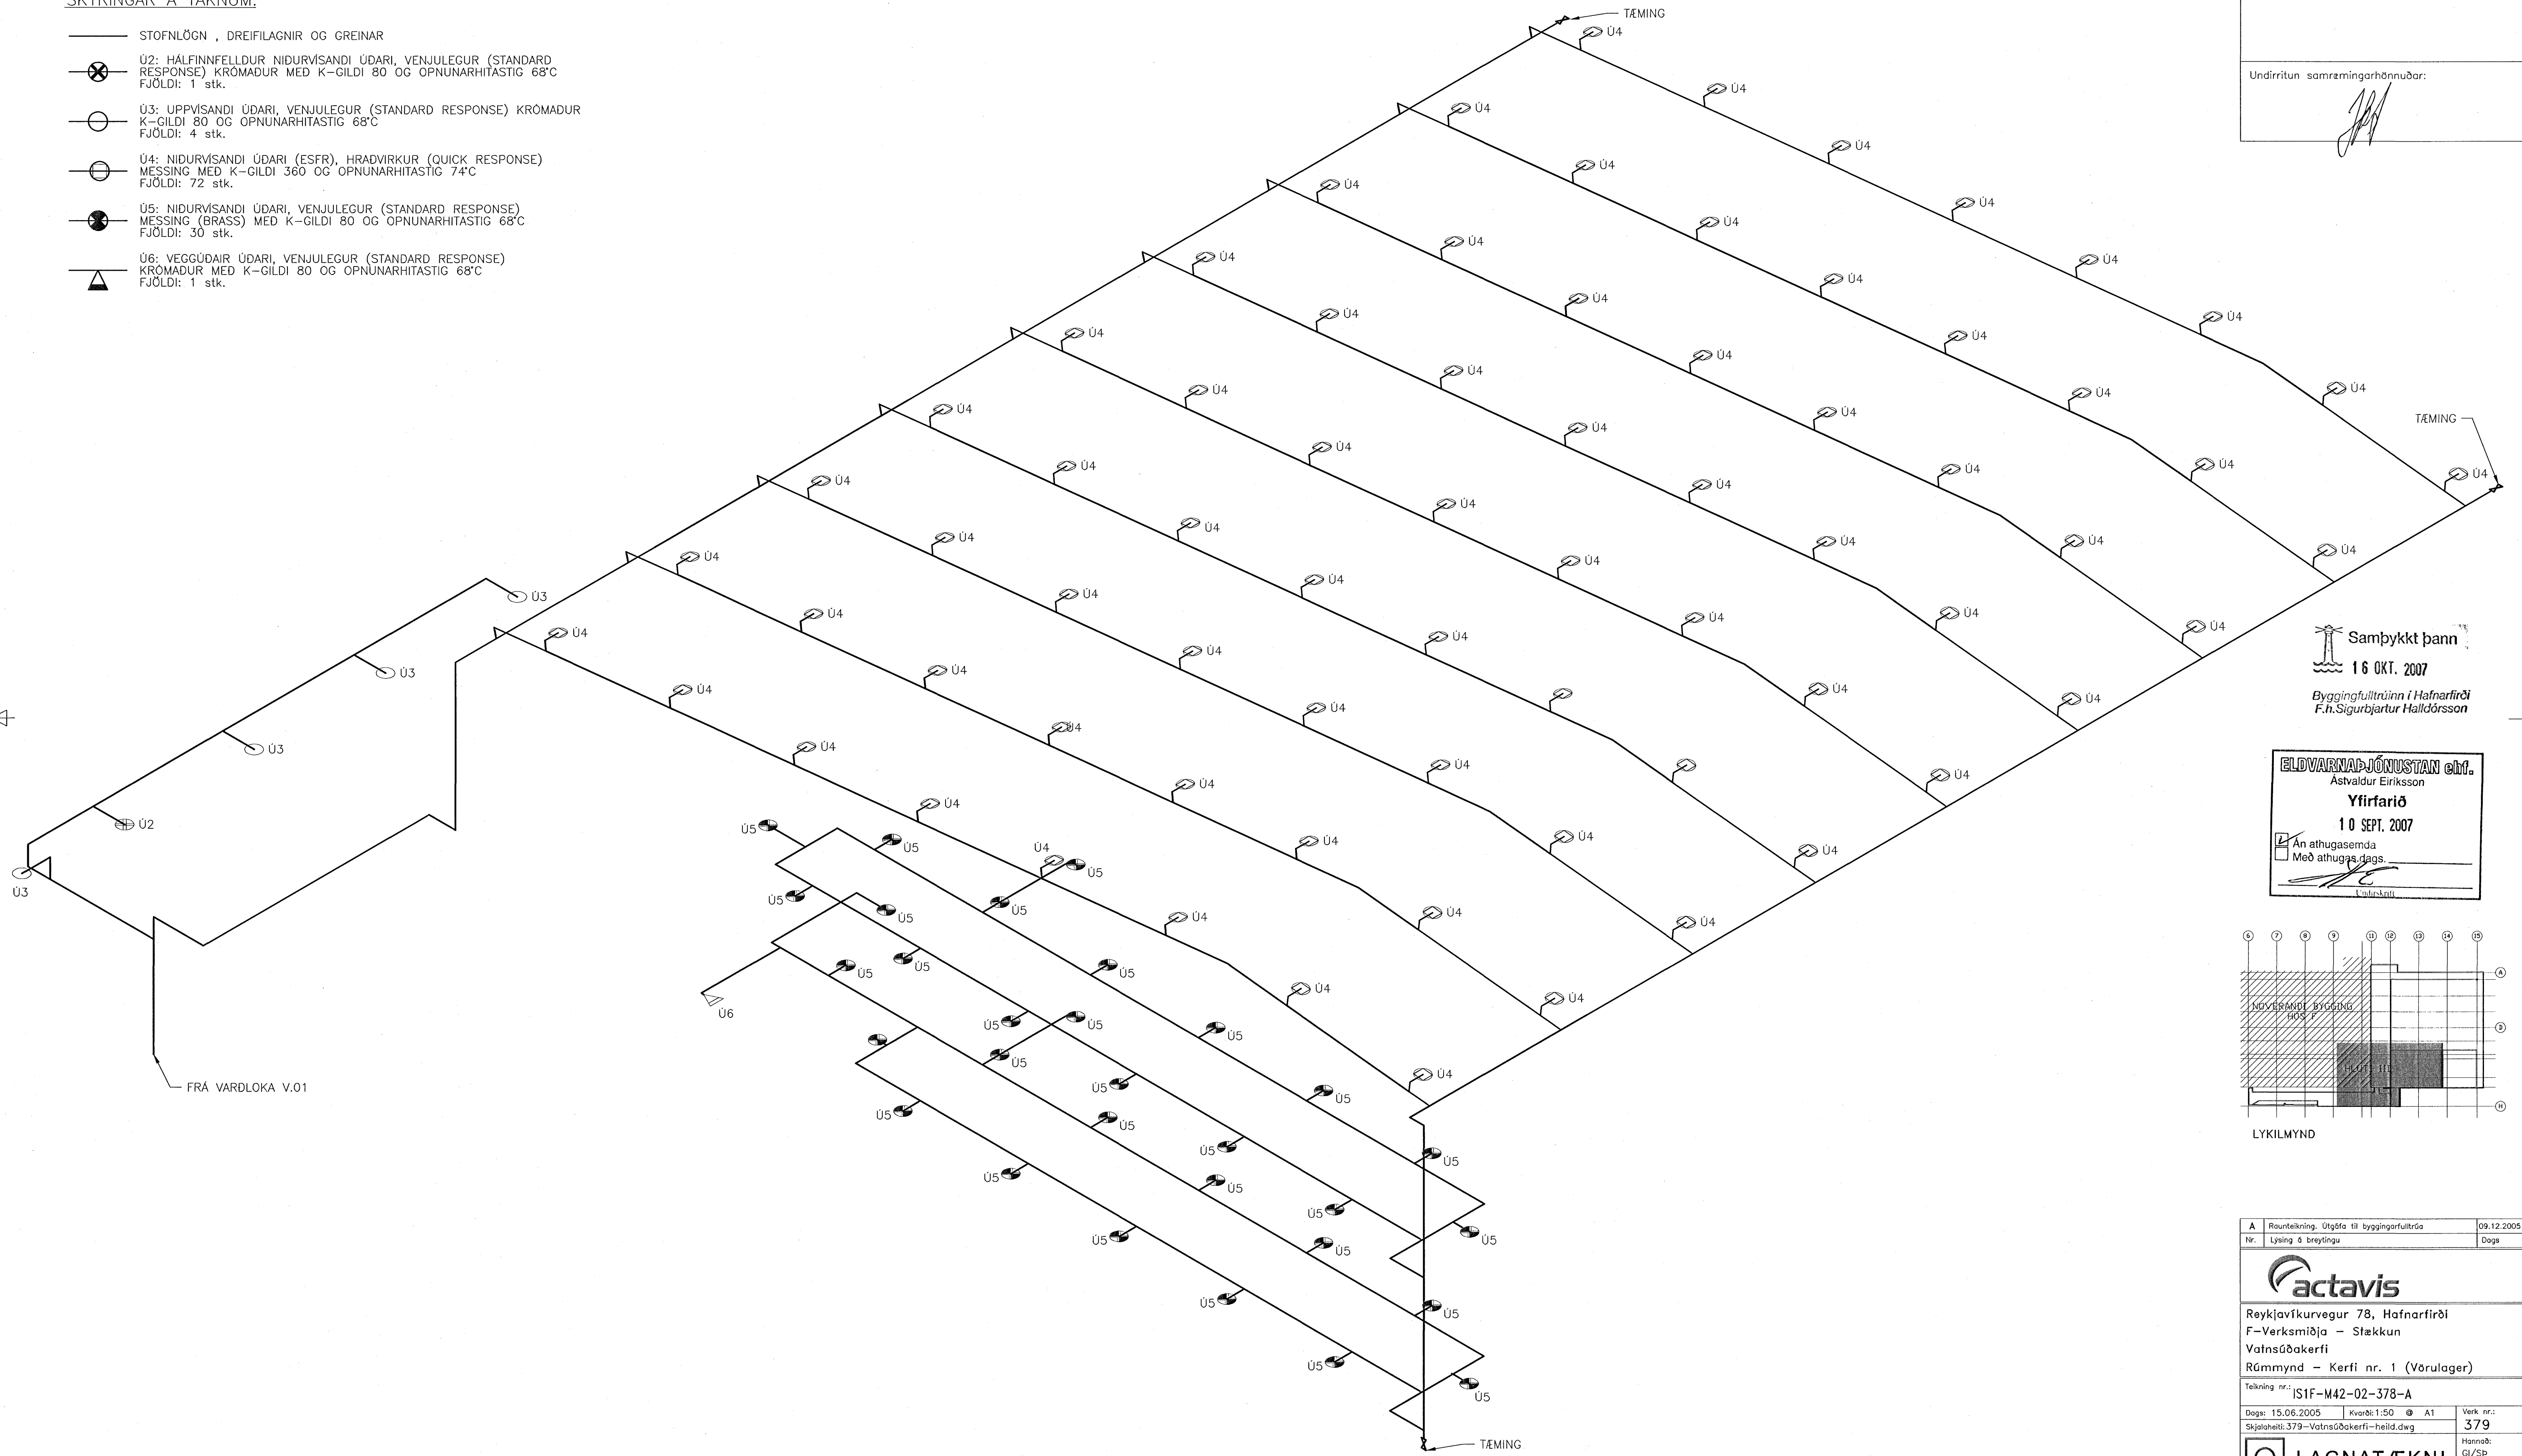


Undirritun samræmingarhönnuðar:

[Signature]

Samþykkt þann
16 OKT. 2007
Byggingfulltrúinn í Hafnarfirði
F.Þ. Sigurbjartur Halldórsson

ELDVARNARÞJÓNUSTAN ehf.
Astvaldur Eiríksson
Yfirfarið
10 SEPT. 2007
 An athugasemda
 Með athugas. dags. _____
[Signature]

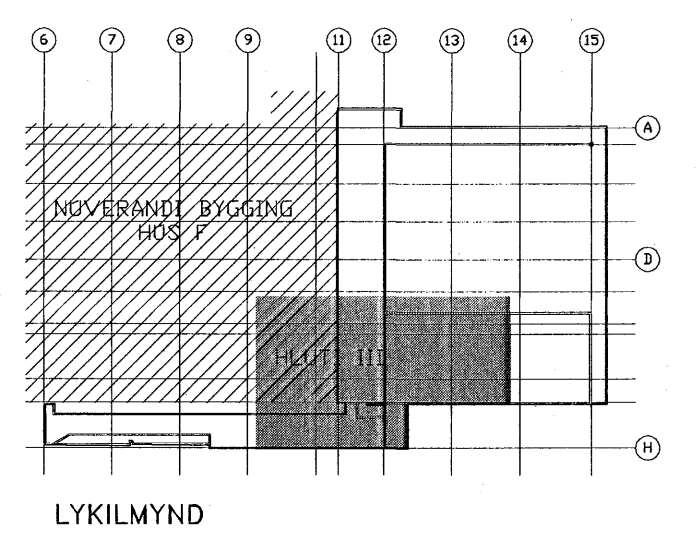

A	Rautteikning. Útgáfa til byggingarfulltrúa	09.12.2005
Nr.	Lýsing á breytingu	Dags

actavis
Reykjavíkurvegur 78, Hafnarfirði
F-Verksmiðja - Stækkun
Vatnsúðakerfi
Rúmmynd - Kerfi nr. 1 (Vörlager)

Tekning nr.: ISIF-M42-02-378-A
Dags: 15.06.2005 | Korti: 1:50 | A1 | Verk nr.: 379
Skjalheiti: 379-Vatnsúðakerfi--heilid.dwg

LAGNATÆKNI
Hönnun- og ráðgjafarstofa /FRV
Hönnuðing 12, 200 Kópavogur, Ísland
Sími: 354-564 5222 fax: 354-564 5221
R@lagnotak.is http://www.lagnotak.is

Hönnuð: GI/SP
Teknuð: GI
Yfirfarið:

Samþ.: *[Signature]*
Kennitala: 300346-3409