

SKÝRINGAR Á TÁKNUM:

- STOFNLÖGN, DREIFLAGNIR OG GREINAR
- Ú1: INNFELÐUR NIDURVÍSANDI ÚDARI, VENJULEGUR (STANDARD RESPONSE) KRÓMADUR MED K-GILDI 80 OG ÖPNUNARHITASTIG 68°C FJÖLDI: 3 stk.
- Ú3: UPPVÍSANDI ÚDARI, VENJULEGUR (STANDARD RESPONSE) KRÓMADUR K-GILDI 80 OG ÖPNUNARHITASTIG 68°C FJÖLDI: 52 stk.
- Ú5: NIDURVÍSANDI ÚDARI, VENJULEGUR (STANDARD RESPONSE) MESSING (BRASS) MED K-GILDI 80 OG ÖPNUNARHITASTIG 68°C FJÖLDI: 1 stk.
- ▲ Ú6: VEGGÚDAIR ÚDARI, VENJULEGUR (STANDARD RESPONSE) KRÓMADUR MED K-GILDI 80 OG ÖPNUNARHITASTIG 68°C FJÖLDI: 1 stk.


Undirritun samræmingarhönnuðar:

SJÁ TEIKN. IS1F-M42-02-376

Samþykkt þann
16 OKT. 2007

Byggingulltrúinn í Hafnarfirði
F.h.Sigurbjartur Halldórsson

ELDVARNAÞJÓNUSTAN ehf.
Astvaldur Eiríksson
Yfirfarið
10 SEPT. 2007
 An athugasemda
 Með athugasemda.
Uthafning

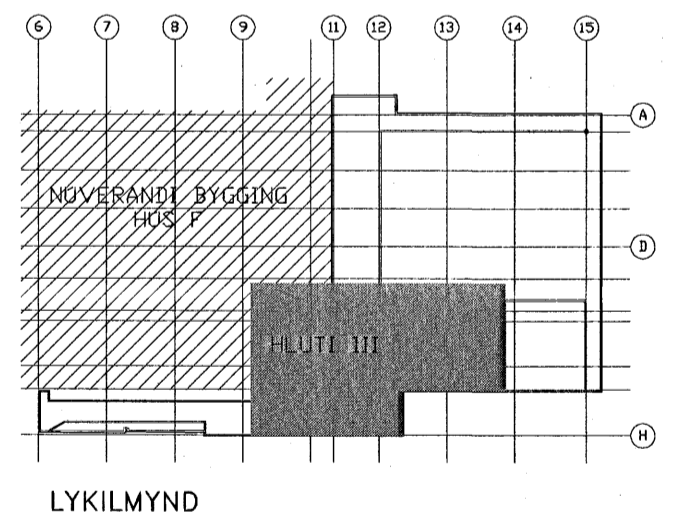

PROFUNAR- OG TÆMINGARSTÚTUR

A	Samþykking, útgáfa til byggingarfulltrúa	09.12.2005
Nr.	Lýsing & breytingu	Daga
actavis		
Reykjavíkurvegur 78, Hafnarfirði		
F-Verksmiðja - Slökkun		
Vatnsúðakerfi		
Rúmmynd - Kerfi nr. 2 (2.hæð)		
Teikning nr.: IS1F-M42-02-377-A		
Daga: 15.06.2005	Kvarði: 1:50	A1
Skjalheiti: 379-Vatnsúðakerfi--heild.dwg		Verk nr.: 379
	Hönnuð:	GI/SP
	Teiknuð:	GI
	Yfirfarð:	
	Samb.: <i>Frjálf S. Þorbjörnsson</i>	
Kennitala:		300346-3409