


Undirritun samráðingarrönnuðar:

SKÝRINGAR Á TÁKNUM:

- STOFNLÖGN, DREIFILAGNIR OG GREINAR
- U4: NIDURVÍSANDI ÚDARI (ESFR), HRADVIRKUR (QUICK RESPONSE) MESSING MED K-GILDI 360 OG ÖPNUNARHITASTIG 74°C
- ↖ JARÐSKJÁLFTAFASTA I STEFNU RÖRS (LANGFESTA I TVER ÁTTIR)
- ↗ JARÐSKJÁLFTAFASTA ÞVERT Á RÖR (ÞVERFESTA I TVER ÁTTIR)
- ⊕ JARÐSKJÁLFTAFASTA I FJORAR ÁTTIR

Samþykkt þann  
16. OKT. 2007  
Lýsingarfulltrúnni í Hafnarfirði  
Finnur Guðbjartur Halldórsson

ELDVARNAÐ-JÓNUSTAN ehf.  
Ástvaldur Eiríksson  
Yfirfarið  
10. SEPT. 2007  
 An athugi.  
 Með athenugjags.

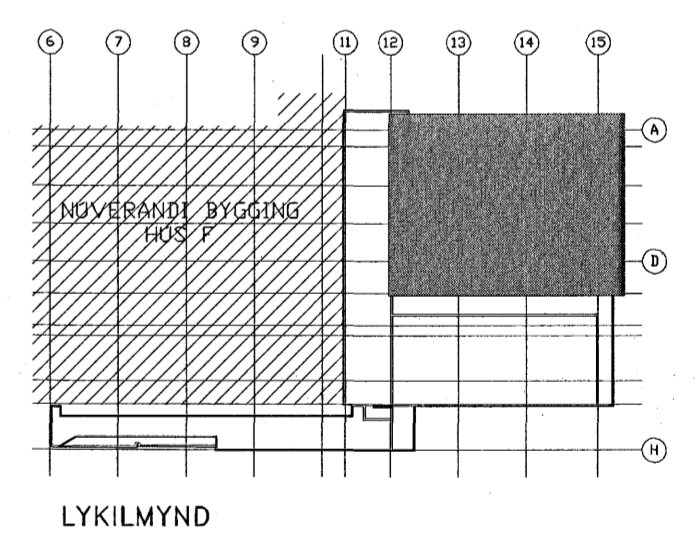

A	Roanteikning. Útgáfa til byggingarfulltrúa	09.12.2005
Nr.	Lýsing 6 breytingu	Dags
Reykjavíkurvegur 78, Hafnarfirði F-Verksmiðja - Stækun Vatnsúðakerfi Grunnmynd - 2.Hæð - Hluti II		
Teikning nr.: ISIF-M42-02-372-A		
Dags: 15.06.2005	Kvarði: 1:50 @ A1	Verk nr.: 379
Skjalnúmer: 379-Vatnsúðakerfi--heild.dwg		
Hönnunar- og ráðgjafarstofa / FRV Hönnunargötu 12, 200 Kópavogur, Ísland Sími: 354-564 5252 fax: 354-564 5251 il@lagnotak.is http://www.lagnotak.is		
Samþ.:		
Kennitala: 300346-3409		

