


SKÝRINGAR Á TÁKNUM:

- STOFNLOGN, DREIFILAGNIR OG GREINAR
- U3: UPPVÍSANDI ÚDARI, VENJULEGUR (STANDARD RESPONSE) KRÓMAÐUR K-GILDI 80 OG ÖPNUNARHITASTIG 68°C
- U4: NIDURVÍSANDI ÚDARI (ESFR), HRÁDVIRKUR (QUICK RESPONSE) MESSING MEÐ K-GILDI 360 OG ÖPNUNARHITASTIG 74°C
- ⊥ JARÐSKJÁLFAFESTA Í STEFNU RÖRS (LANGFESTA Í TVÆR ÁTTIR)
- ⊥ JARÐSKJÁLFAFESTA ÞVERT Á RÖR (ÞVERFESTA Í TVÆR ÁTTIR)
- ⊥ JARÐSKJÁLFAFESTA Í FJÓRAR ÁTTIR

Undirritun samræmingarhönnuðar:

Samþykkt þann  
16 OKT. 2007  
Byggingulltrúinn í Hafnarfirði  
F.h. Sigurbjartur Halldórsson

ELDVARNADJÓNUSTAN ehf.  
Astvaldur Eiríksson  
Yfirfarið  
10 SEPT. 2007  
 An athugasemur  
 Með athugas. dags.  
L. Lútsveit

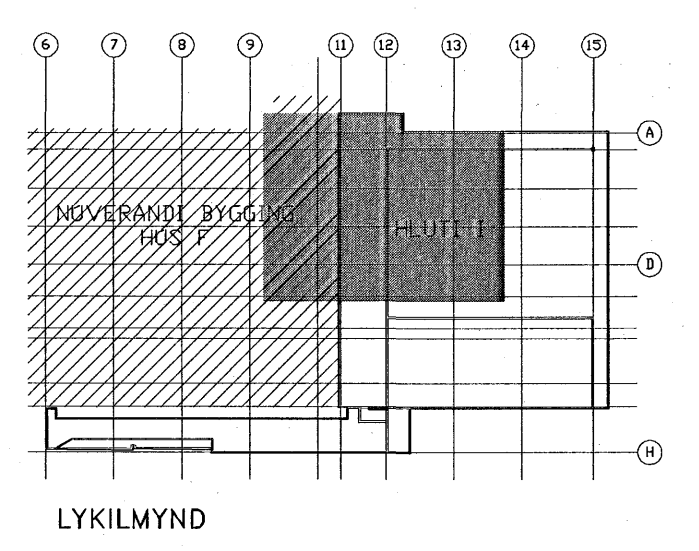

A	Rautteikning, Útgáfa til byggingarfylltrúa	09.12.2005
Nr.	Lýsing á breytingu	Daga

**actavis**  
Reykjavíkurvegur 78, Hafnarfirði  
F-Verksmiðja - Slækkun  
Votnsöðakerfi  
Grunnmynd - 2.Hæð - Hluti I

Teikning nr.: IS1F-M42-02-371-A  
Daga: 15.06.2005 Kvarntí: 1:50 @ A1  
Skjalheiti: 379-Votnsöðakerfi-hellid.dwg

**LAGNATÆKNI**  
Hönnunar- og ráðgjafarstofa / FRV  
Hönnunargötu 12, 200 Kópavogur, Ísland  
Sími: 354-564 5252 Fax: 354-564 5251  
R@lagnotak.is http://www.lagnotak.is

Samp.:  
Jóník S. Jónsson  
Kennitala: 300346-3409