


- SKÝRINGAR Á TÁKNUM:**
- STOFNLÖGN, DREIFLAGNIR OG GREINAR
  - U1: INNFELLDUR NIDURVÍSANDI ÚDARI, VENJULEGUR (STANDARD RESPONSE) KRÖMADUR MEÐ K-GILDI 80 OG ÖPNUNARHITASTIG 68°C
  - U3: UPPVÍSANDI ÚDARI, VENJULEGUR (STANDARD RESPONSE) KRÖMADUR K-GILDI 80 OG ÖPNUNARHITASTIG 68°C
  - | — JARÐSKJÁLFTAFASTA Í STEFNU RÖRS (LANGFESTA Í TVÆR ÁTTIR)
  - | — JARÐSKJÁLFTAFASTA ÞVERT Á RÖR (ÞVERFESTA Í TVÆR ÁTTIR)
  - + — JARÐSKJÁLFTAFASTA Í FJÖRAR ÁTTIR

Undirritun samráðingarráðgjafar:

**Samþykkt þann**  
**16 OKT. 2007**  
 Byggingfulltrúnni í Hafnarfirði  
 F.h.Sigurðartur Hallgrásson

**ELDVARNADJÓNUSTAN ehf.**  
 Astvaldur Eiríksson  
**Yfirfarið**  
**10 SEPT. 2007**  
 An athugasemda  
 Með athugas dags.

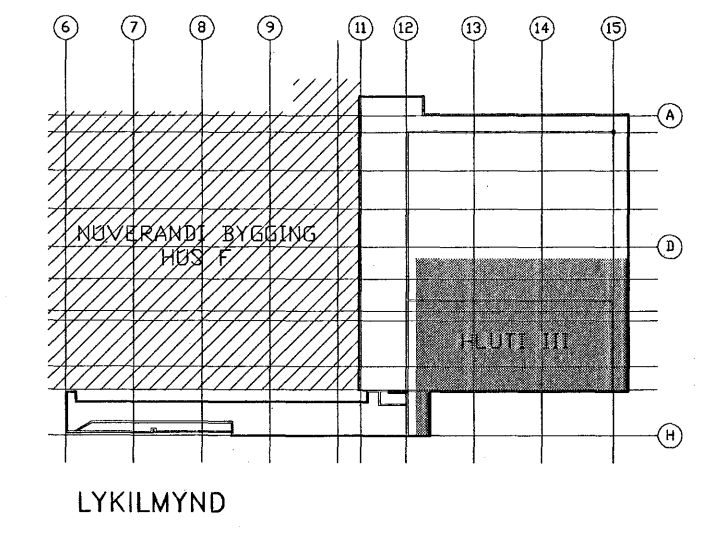

A	Rautteikning. Útgáfa til byggingarfulltrúa	09.12.2005
Nr.	Lýsing & breytingu	Daga
<b>actavis</b>		
Reykjavíkurvegur 78, Hafnarfirði		
F-Verksmiðja - Stækkun		
Vatnsúðakerfi		
Grunnmynd - 1.Hæð - Hluti III		
Teikning nr. IS1F-M42-01-364-A		
Daga:	15.06.2005	Kvarði: 1:50
Skjalaheiti:	379-Vatnsúðakerfi-heild.dwg	Verk nr.: 379
<input checked="" type="checkbox"/> LAGNATÆKNI Hönnunar- og ráðgjafarstofa /FRV Hamraborg 12, 200 Kópavogur, Ísland Sími+354-564 5252 fax+354-564 5251 H@lagnotak.is http://www.lagnotak.is		Hannab: GI/SP Teiknab: GI Yfirfarið:
Samb:		
Kennitala: 300346-3409		