


- SKÝRINGAR Á TÁKNUM:**
- STOFNLÖGN, DREIFILAGNIR OG GREINAR
 - U1: INNFELLDUR NIÐURVÍSANDI ÚDARI, VENJULEGUR (STANDARD RESPONSE) KRÖMAÐUR MED K-GILDI 80 OG ÖPNUNARHITASTIG 68°C
 - ⊗ U2: HÁLFINNFEJLDUR NIÐURVÍSANDI ÚDARI, VENJULEGUR (STANDARD RESPONSE) KRÖMAÐUR MED K-GILDI 80 OG ÖPNUNARHITASTIG 68°C
 - U3: UPPVÍSANDI ÚDARI, VENJULEGUR (STANDARD RESPONSE) KRÖMAÐUR K-GILDI 80 OG ÖPNUNARHITASTIG 68°C
 - J1: JAROSKJÁLFTAFASTA I STEFNU RÖRS (LANGFESTA I TVÆR ÁTTIR)
 - J2: JAROSKJÁLFTAFASTA ÞVERT A RÖR (ÞVERTFESTA I TVÆR ÁTTIR)
 - J3: JAROSKJÁLFTAFASTA I FJÖRÖR ÁTTIR

Undirritun samráðingarráðgjafar:

Samþykkt þann
 16 OKT. 2007
 Byggingulltrúinn í Hafnarfirði
 F.h. Sigurbjartur Halldórsson

ELDVARNAD-JÖNUSTAN ehf.
 Astvaldur Eiríksson
 Yfirfarið
 10 SEPT. 2007
 An athugasemur
 Með athugasemur

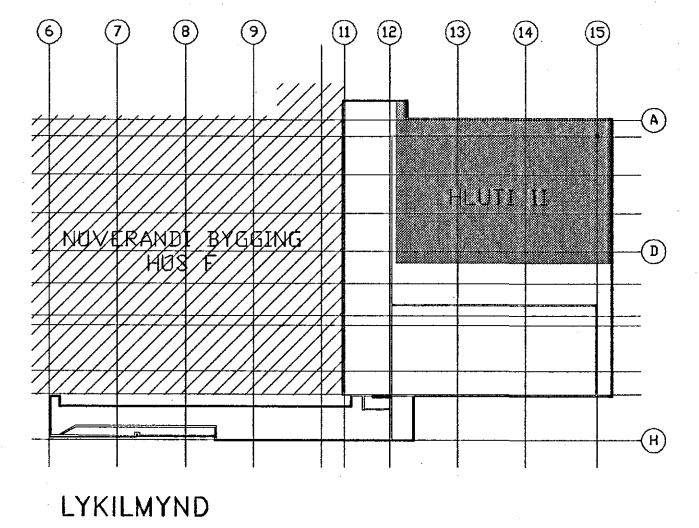

A	Rautteikning. Ölgífa til byggingarulltrúa	09.12.2005
Nr.	Lýsing & breytingu	Daga
actavis		
Reykjavíkurvegur 78, Hafnarfirði		
F-Verksmiðja - Stækun		
Vatnsúðakerfi		
Grunnmýnd - 1.Hæð - Hluti II		
Teikning nr. IS1F-M42-01-363-A		
Daga: 15.06.2005	Kvarn: 1:50	A1
Skiptiheiti: 379-Vatnsúðakerfi-held.dwg	Verk nr.:	379
LAGNATÆKNI		Hönnuð: GI/SP
Hönnunar- og ráðgjafarstofa /FRV		Teknað: GI
Hönnun 12, 200 Kópavogur, Ísland		Yfirfarið:
Sími 354-564 5252 fax 354-564 5251		
E-mail lagnatækni http://www.lagnatækni.is		
Samþ.:		
Kennitala: 300346-3409		