

SKÝRINGAR Á TÁKNUM:


- STOFNÖGN, DREIFILAGNIR OG GREINAR
- ⊗ U2: HÁLFINNFEIÐUR NIÐURVÍSANDI ÚDARI, VENJULEGUR (STANDARD RESPONSE) KRÓMADUR MEÐ K-GILDI 80 OG ÖPNUNARHITASTIG 68°C
- U3: ÖPPVÍSANDI ÚDARI, VENJULEGUR (STANDARD RESPONSE) KRÓMADUR K-GILDI 80 OG ÖPNUNARHITASTIG 68°C
- ↕ JAROSKJÁLTFESTA Í STEFNU RÖRS (LANGFESTA Í TVÆR ÁTTIR)
- ↕ JAROSKJÁLTFESTA ÞVERT Á RÖR (ÞVERFESTA Í TVÆR ÁTTIR)
- ⊕ JAROSKJÁLTFESTA Í FJÖRAR ÁTTIR

Undirritun samráðingarráðgjafar:

Samþykkt þann
16 OKT. 2007

Byggingfulltrúinn í Hafnarfirði
F.h. Sigurbjartur Halldórsson

ELDVARNARÞJÓUSTAN ehf.
Ástvaldur Eiríksson
Yfirfarið
10 SEPT. 2007
 An athugasemdir
 Með athugas dags.
[Signature]

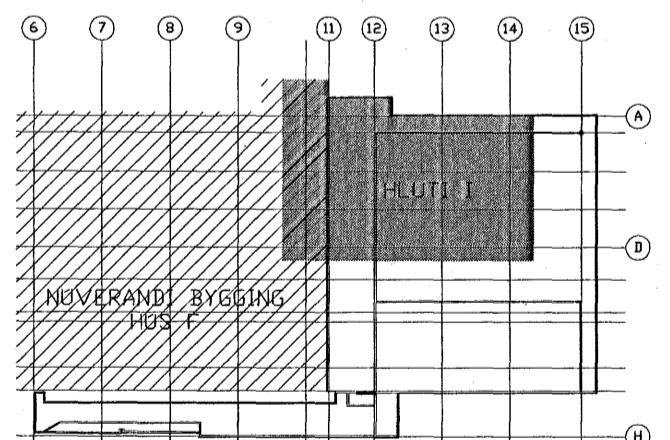

LYKILMYND

A	Raunfelking: Útgáfa til byggingarfulltrúa	09.12.2005
Nr.	Lýsing & breytingu	Dags

actavis
Reykjavíkurvegur 78, Hafnarfirði
F-Verksmiðja - Slökkun
Vatnsúðakerfi
Grunnmynd - 1.Hæð - Hluti I

Teikning nr. IS1F-M42-01-362-A
Dags: 15.06.2005 Kvartál: 1:50 A1 Verk nr.: 379
Skjalshett: 379-Vatnsúðakerfi-helid.dwg

LAGNATÆKNI
Hönnun- og ráðgjafarstofa /FRV
Hönnunargötu 12, 200 Kópavogur, Ísland
Sími +354-564 5252 Fax +354-564 5251
R@lagnotak.is http://www.lagnotak.is

Samb.: *[Signature]*
Kennitala: 300346-3409