


NÓVERANDI LÖGN ø160 mm. RENNSLISKÓTI ER K=24,36. NÝ LÖGN TENGIST VIÐ ELÐRI LÖGN SEM ER TENGÐ LÖNN Á SETTANK.

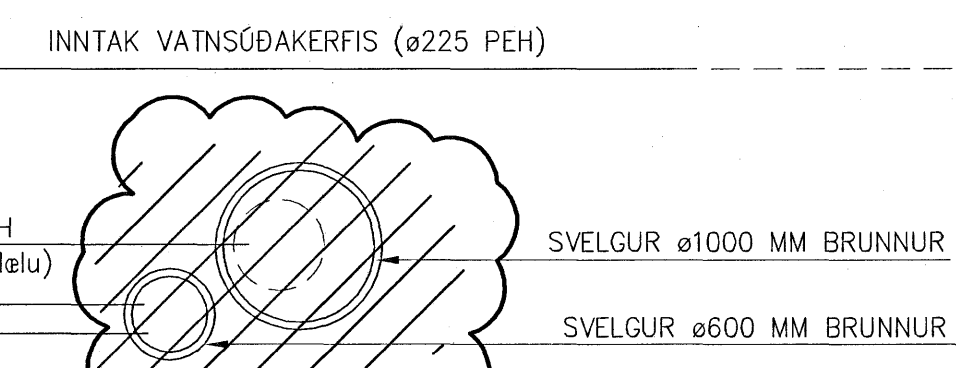

**SKÝRINGAR**

ALLT EFNÍ OG FRÁGANGUR LAGNA Í GRUNNI SKAL VERA Í SAMRÆMI VIÐ GILDANDI REGLUGERÐIR

**F-X** MERKING Á FRÆRENNSLISSTOFNI


- FRÆRENNSLISLAGNIR**
- SKOLPLAGNIR
  - IDNADARFRÆRENNSLI
  - REGNVATNSLAGNIR
  - ELÐRI LAGNIR

ÞAR SEM EKKI ER GETIÐ UM HALLA Á FRÆRENNSLISLÖGNUM Í GRUNNI SKAL REYNT AD HALDA A.M.K. 20 O/00 VATNSHALLA (20 MM/METER)

- LAGNAFFNÍ**
- PP = POLYPROPYLEN
  - PVC = POLYVINYLKLORID
  - PJ = STEYPUJARN (POTTIARNSPIPUR)
  - ST = STEYPA
  - PE = POLYETHYLEN

- HL = HANDLAUG
- VS = VATNSSALERNI
- RV = RÆSTIVASKUR
- UP = UPPVÖTTAVEL
- EV = ELÐHÚSVASKUR
- DN = ÞAKNIDURFALL
- DS = ÞVAGSKÁL
- SV = STÁLVAASKUR
- SB = STEYPIBAD
- BK = ÞADKAR
- HRL = HREINSILOK
- GN = GOLFNDURFALL


*Jonas Þorsteinsson 01256-1879*

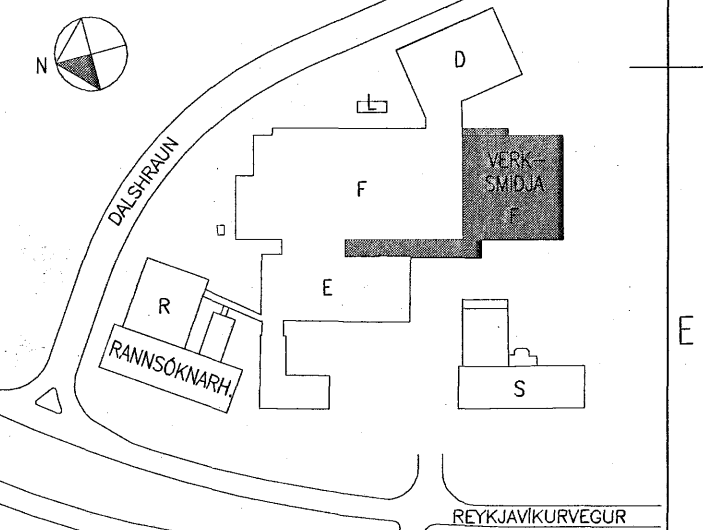

**Samþykkt þann**  
16 OKT. 2007  
Byggingfulltrúinn í Hafnarfirði  
F.h. Sigurbjartur Halldórsson

FRÆRENNSLISLAGNIR Í GRUNNI ELÐRI BYGGINGAR – SJA TEIKNINGU FRÁ 1998, Nr. G0258A/D15/1/002N–is FRÁ FORSJA/TANVEC.

**ELDVARNARÞJÓNUSTAN ehf.**  
Astvaldur Eiríksson  
**Yfirfarið**  
10 SEPT. 2007  
 An athugasemda  
Með athugas dags.  
*Alf Eiríksson*

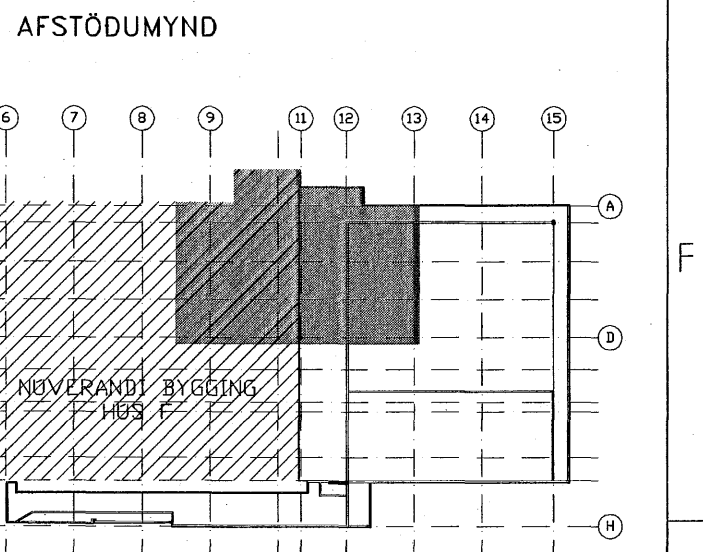

**AFSTÖÐUMYND**

**LYKILMYND**

A		Belt við frærennsliðsgnum fyrir vatnsöðkerfi	06.12.2006
Nr.	Lýsing á breytingu	Dags	
<b>actavis</b>			
Reykjavíkurvegur 78, Hafnarfirði			
F-Verksmiðja - Stökkun			
Frærennsliðskerfi			
Grunnmynd sökkla - Hlufi I			
Teikning nr. IS1F-M30-00-332-A			
Dags: 03.11.2004	Kvarði: 1:50	A1	Verk nr.: 379
Skjalshelti: 379-Frærennslið-helid.dwg			
<b>LAGNATÆKNI</b>		Hönnuð: HBG	
Hönnun- og ráðgjafarstofa / FRV Hannaborg 12, 200 Kópavogur, Island Sími: 354-564 5252 fax: 354-564 5251 H@lagnatækni.is http://www.lagnatækni.is		Teknað: SÞ/HBG	Yfirfarið: SP
Samþ.: <i>Jón Eiríksson</i>			
Kennitala: 300346-3409			