


GRUNNMYND, UNDIRSTÖÐUR OG BOTNPLATA 1:50

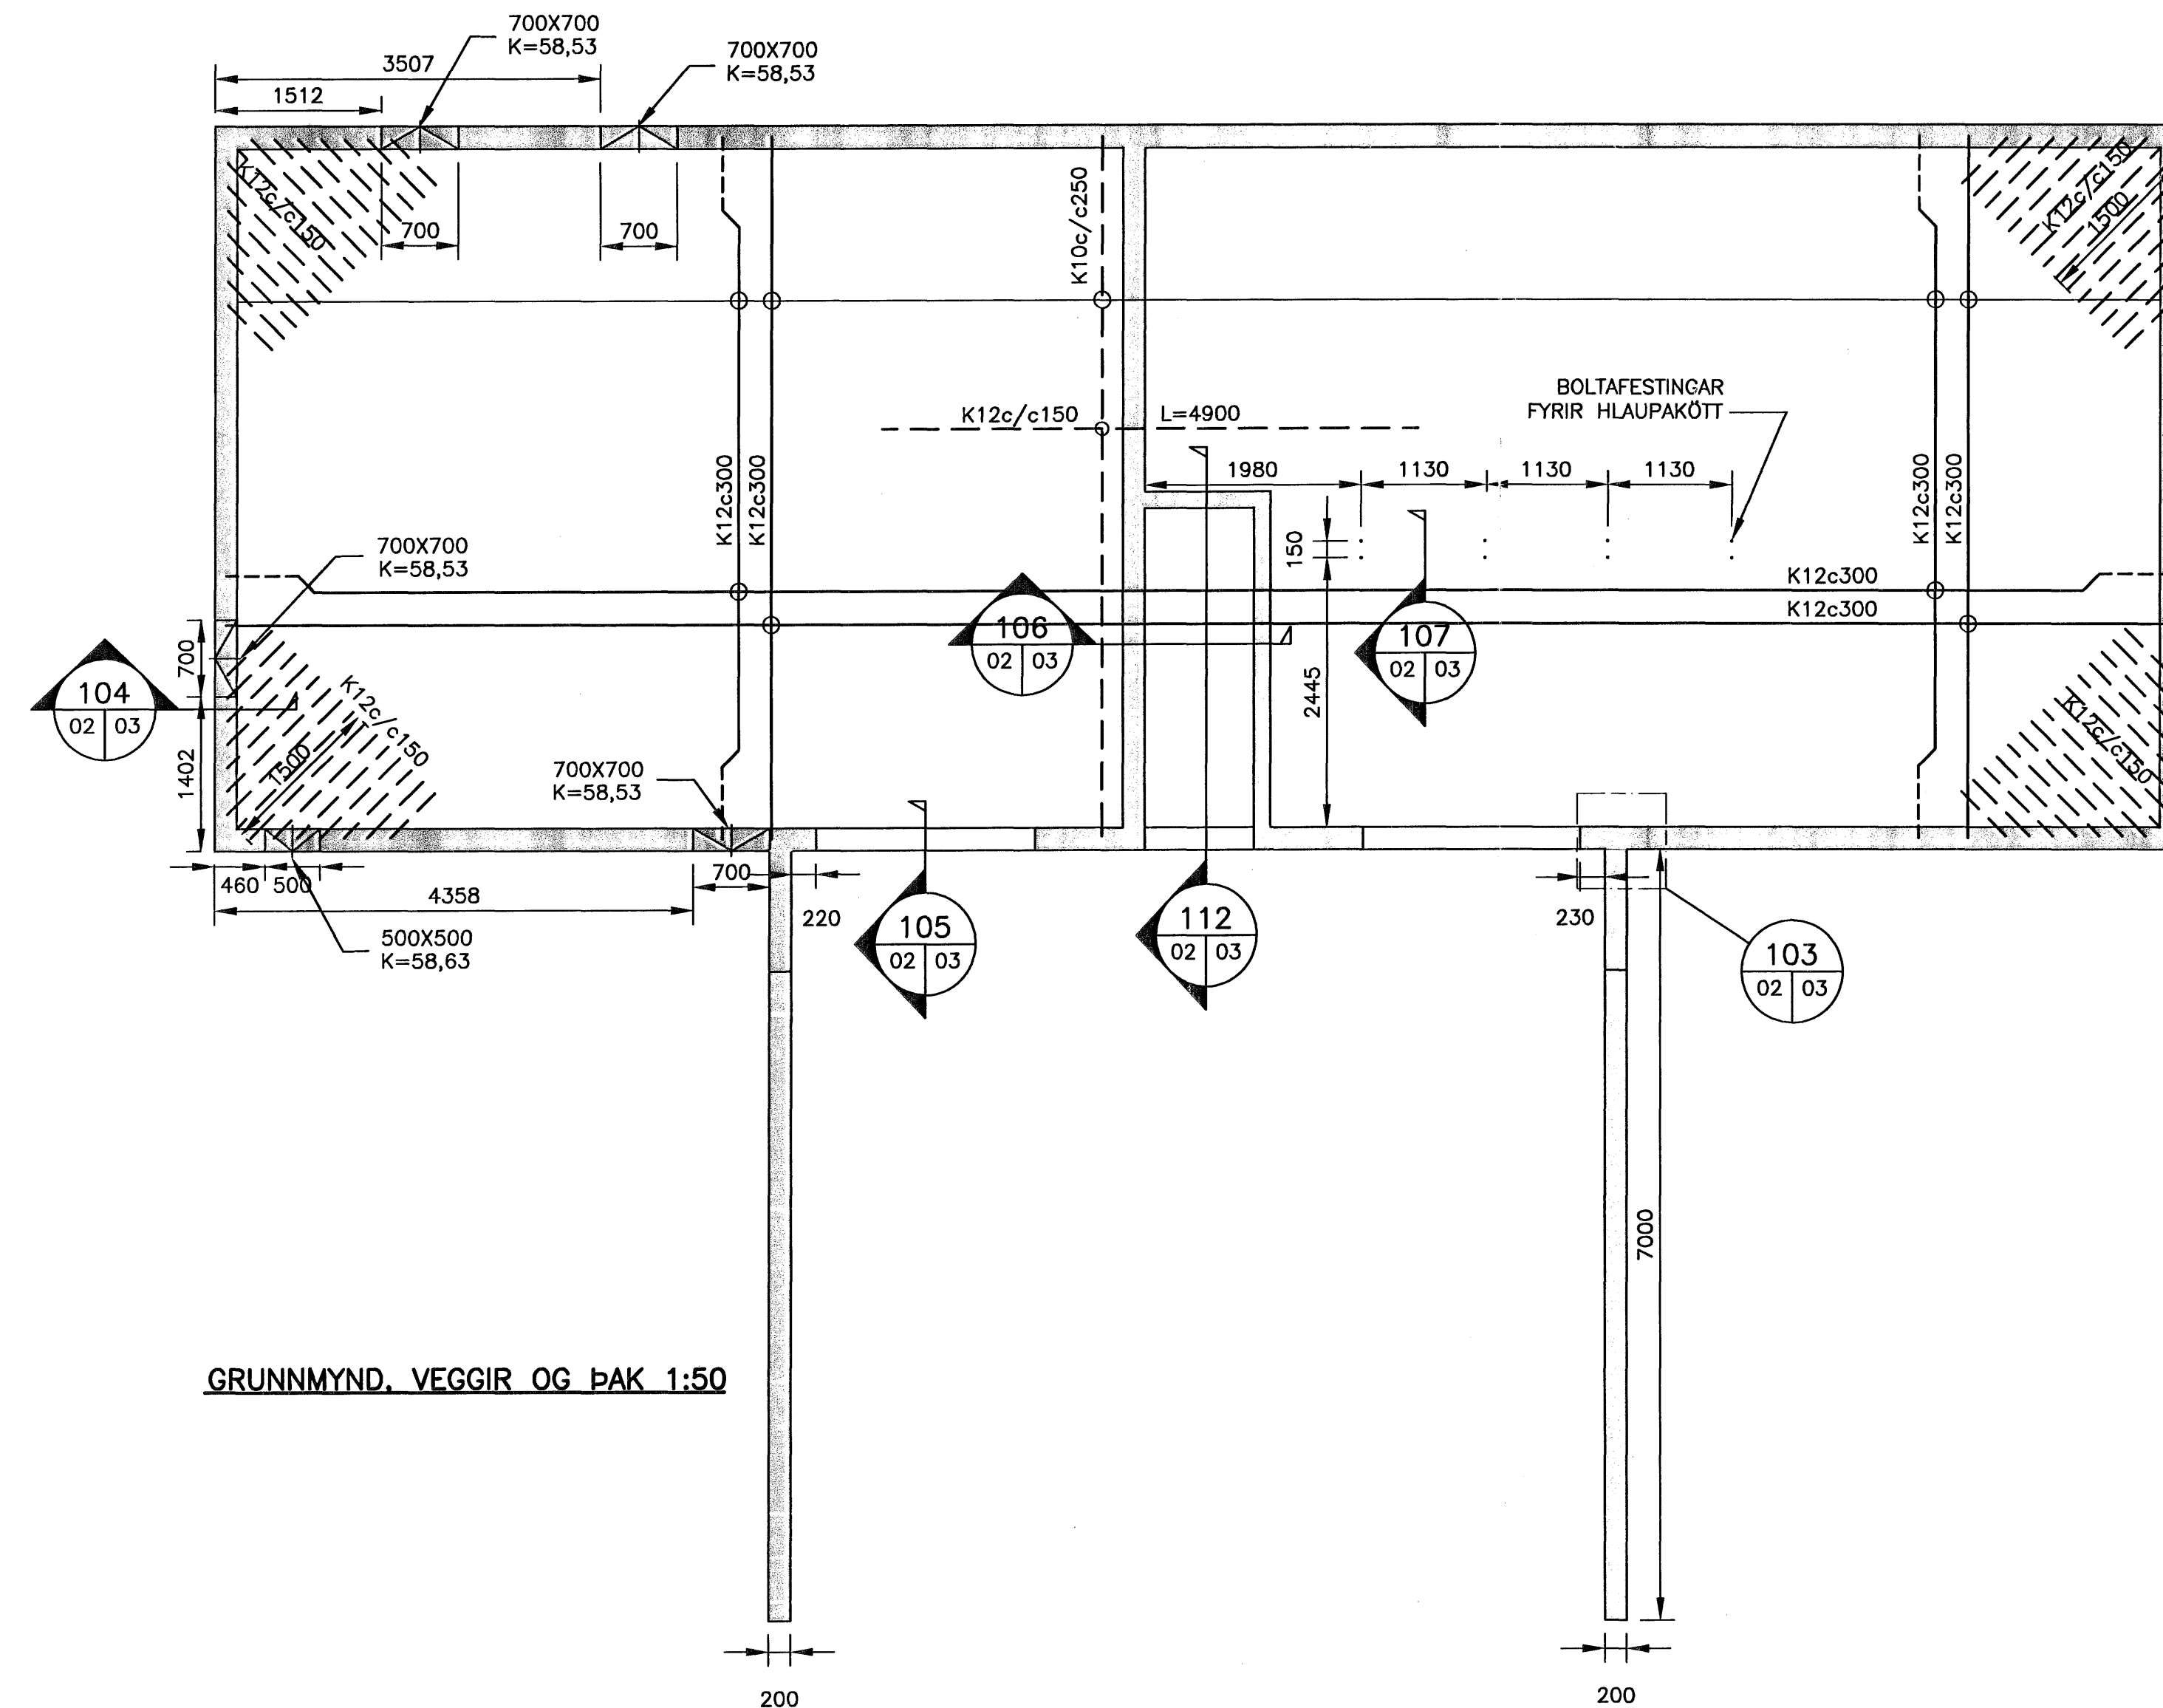

GRUNNMYND, VEGGIR OG ÞAK 1:50

ÓTGÁFUFERILL			
NÚMÉR	DAGS	SKÝRINGAR	HAUNAD
B1	26.05.2007	BYGGINGARTEIKNING	KÁK
B2	08.08.2007	BREYTINGAR Á GÖTUM Í SÖKKUL	GSG
B3	28.08.2007	DEILI 113	JPG
B4	18.09.2007	BOTNPLATA	KK


DAGS. UNDIRSKRIFTAR: NAFN OG KT. SAMRÆMINGARHÖNNUNAR:
 UNDIRSKRIFT SAMRÆMINGARHÖNNUNAR:

SKÝRINGAR

- A x B \square B
 A
 MERKIR GAT Í PLÖTU
 STÆRD Amm x Bmm
- A x B \square M
 A x B
 K=10,00
 GAT Í SÖKKUL EDA VEGG,
 Amm BREITT OG Bmm Á HÆÐ
 NEDRI BRÓN Í KÓTA 10,00m

Samþykkt þann
 04 OKT. 2007
 Byggingfulltrúinn í Hafnarfirði
 F.h. Sigurbjartur Halldórsson

OTI
 ARKITEKTAR
 Sigurbjartur Halldórsson
 Kt. 0212267579

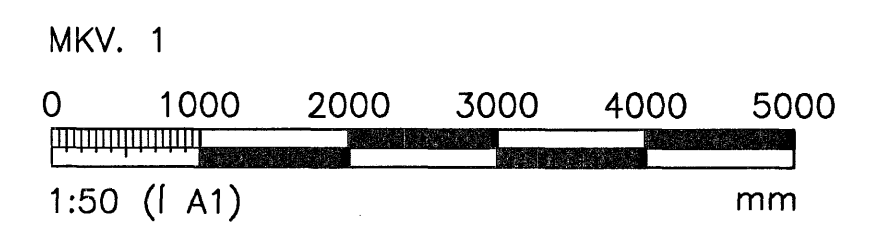

ÖLL AFNOT OG AFRITUN TEIKNINGAR, AD HILTA EDA HELD, ER HÁÐ SKRIFLEGGU LEYFI HÖFUNDA.

VGK H
 GRENSÁVEGI 1 · 108 REYKJAVÍK · SÍMI: 422 3000 · FAX: 422 3001
 VEFANG: www.vgkhonnun.is · NETFANG: vgkhonnun@vgkhonnun.is

HEITI VERKS:
VEITUHÚS
DALSÁS 14a

HEITI TEIKNINGAR:
BURDARVIRKI:
GRUNNMYND

MELT:	TEIKNAD:	SB	GEYMSLUNÚMÉR:	VNR:	1.153.275
HAUNAD:	KÁK	YFIRFARID:	FS	NR. TEIKNINGAR:	
DAGS. UNDIRSKRIFTAR:	18.09.07	NAFN OG KT. HÖNNUNAR:	VGK-HÖNNUN hf	430572-0169	B02
UNDIRSKRIFT SAMRÆMINGARHÖNNUNAR:	<i>Þórunn Stefánsdóttir</i>	Kt. 110658-6489	ÓTGÁFA:	B4	