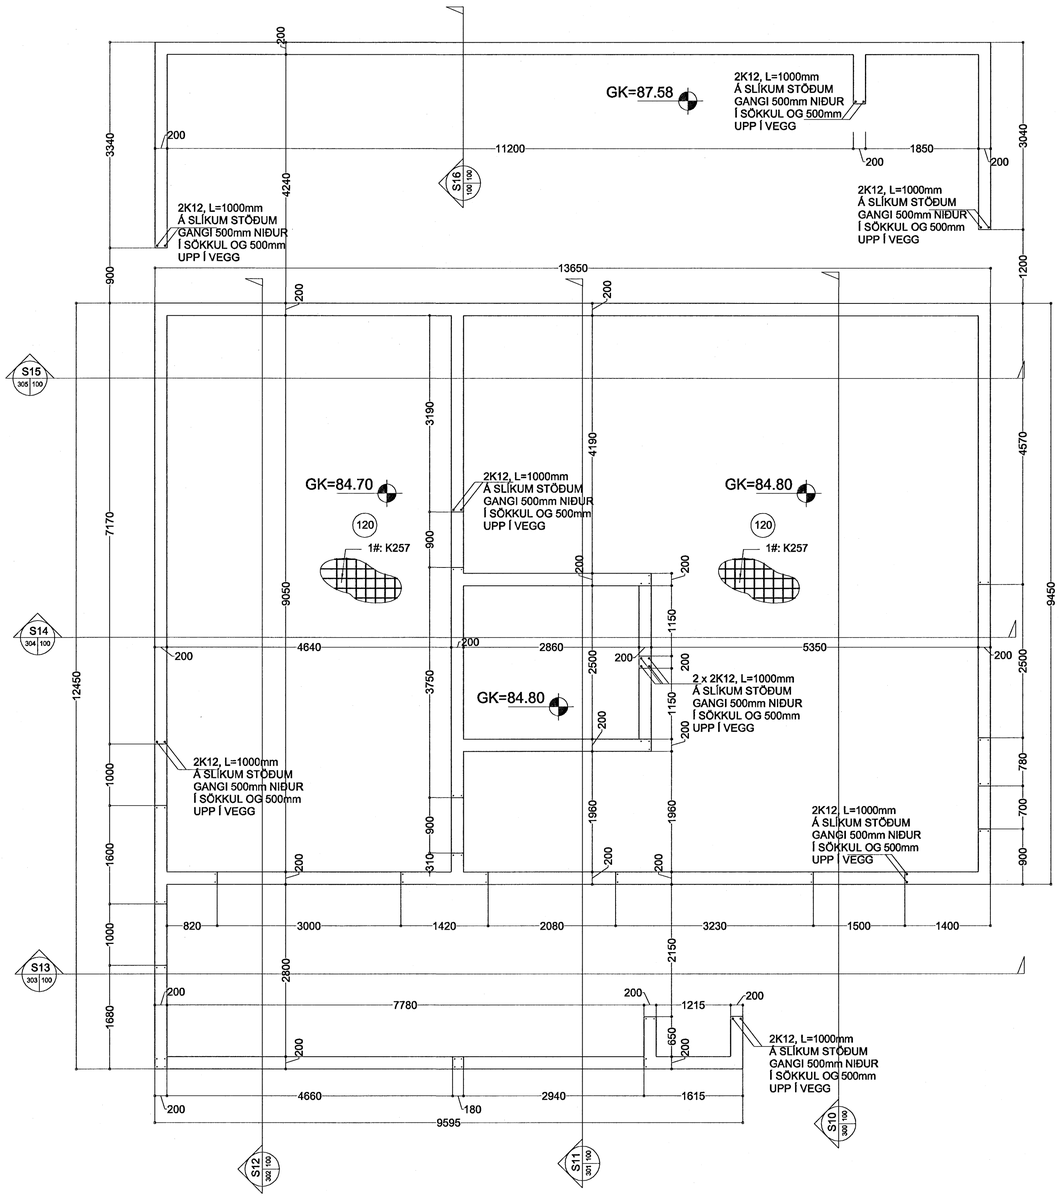

SKÝRINGAR:

FRÁGANGUR JÁRNA:
SKEYTILENGD SÉ 40* ÞVERMÁL JÁRNA
Í STAÐ ÞESS AÐ BEYGJA AÐALJÁRN Í HORNUM
KOMI VINKLAR AÐ LENGD 2* SKEYTILENGD

EFNI OG EFNISGÆÐI:
STEYPUSTYRKTARSTÁL SÉ KAMBSTÁL KS42
STEINSTEYPA SÉ S250, SIGMÁL 4 TIL 8 CM
VATNSSEMENTSTALA 0.55 OG LOFT 4 TIL 6%
MÆLT EFTIR NIÐURLÖGN
SJÁ ENNFREMUR ÍSLENZKAN STAÐAL ÍST 10

K10c/c200	TÁKNAR ENDA Á ÓKRÓKBEYGÐU JÁRNI MERKIR AÐ 10mm KAMBSTÁL LEGGIST MEÐ 200mm MILLIBILI
GK=37.00	HÆÐ Á FULLFRÁGENGINNI PLÖTU SÉ 37.00 m.y.s.

FYLLING Í OG AÐ SÖKKLUM SÉ HREIN GRÓF MÖL SETT Í LÖGUM VIÐ VÖKVUN OG ÞJÖPPUN. LAGÞYKKT RÆÐST AF STÆRÐ TITRARA, ÞÓ MEST 800mm.
MESTA ÁLAG UNDIR SÖKKLUM ER MINNA EN 0.3 N/mm2
UNDIRSTÖÐUR STANDI Á ÞJAPPAÐRI FYLLINGU

S4 | S2 | S1

TÁKNAR SNIÐ TEKIÐ Í STEFNU ÖRVAR

S1 TÁKNAR TEIKNINGARNÚMER ÞAR SEM SNIÐ ER TEKIÐ
S2 TÁKNAR TEIKNINGARNÚMER ÞAR SEM SNIÐ ER SÝNT

SJÁ ENNFREMUR TEIKNINGU 717-S-000 OG TEIKNINGAR ARKITEKTS

ALLAR MÁLSETNINGAR SKAL BERA SAMAN VIÐ TEIKNINGAR ARKITEKTS

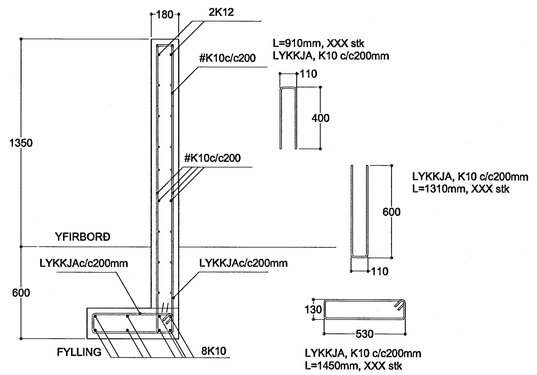

S16 | 100 | 100

SNEIÐING, mkv. 1:20

Samþykkt þann
04 OKT. 2007
Byggingfulltrúinn í Hafnarfirði
F.h.Sigurbjartur Halldórsson

ÚTGÁFA	BREYTING	DAGSETT	TEIKNAÐ	YFIRFARIÐ	ÚTGÁFA	BREYTING	DAGSETT	TEIKNAÐ	YFIRFARIÐ

VERKFRÆÐISTOFAN
mönduli
SVEINBJÖRN JÓNSSON
Byggingaverkfræðingur
Birkihlíð 8, 105 Reykjavík
Sími 568-8255, kt. 591184-1139

Sveinbjörn Jónsson

TEIKNAÐ	SVBJ
HANNAÐ	SVBJ
YFIRFARIÐ	SVBJ
DAGSETT	MARS07
VERKNÚMER	2210

VERKHEITI: HLÍÐARÁS 39, HAFNARFJÖRÐUR
EFNI: BURÐARÞOL
TEGUND: SÖKKLAR
ÁRITUN AÐALHÖNNUÐAR
VERKN. VERKKAUPA: 2210
BLAÐSTÆRÐ: A1
BLAÐNÚMER: S-100