


GRUNNMYND 1:50

FR=75.00
FS=74.60

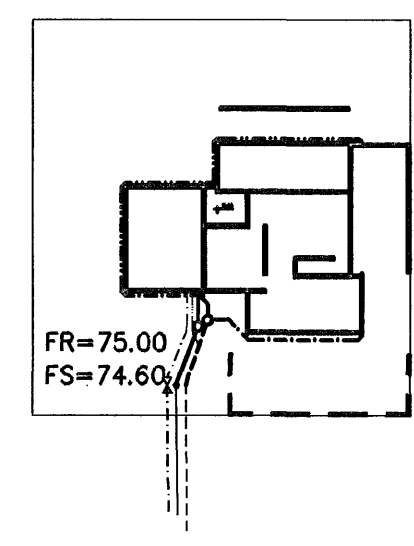

AFSTÖÐUMYND 1:500

- TÁKN FYRIR LAGNIR**
- SKOLPLÖGN
 - REGNVATSLÖGN
 - JARÐVATNSLÖGN
 - JARÐVATNS + REGNVATNSLÖGN
 - NEYSLUVATN
 - BAKRENNSLI HITAVEITU

Samþykkt þann
03 OKT. 2007
Byggingfulltrúinn í Hafnarfirði
F.h. Sigurbjartur Halldórsson

SKÝRINGAR
ALMENNAR SKÝRINGAR SJÁ BL NR 01-01
STEYPA=S250
LOFTINNIHALD > 5%
V/S-TALA < 0,55
BENDISTÁL= Ks410
ÞAR SEM HÆÐ UNDIRSTAÐA ER > 120 SM KOMI
EINFÖLD GRIND K10 c/c 300#
FYLLING INN Í SÖKKLA SKAL VERA FROSTFRI OG
ÞJAPPAST Í 30 SM LÖGUM
UNDIRSTÖÐUR HVILA Á KLÖPP.
MESTA ÁLAG Á UNDIRSTÖÐUR < 500 kN/M

Br.	Dags.	Eðli breytinga	Sign
FURUÁS 43 HAFNARFIRÐI GRUNNMYND-GRUNNLAGNA MKV. 1:50 1:20 DAGS. SEPT. 2007 VERK NR. 2730 TEIKN. NR. 2-01 HANNAD SIG. ÞORLEIFSS. KT. 241148-3009 TEIKNAD G.H. YFIRFARID TEKNIÞJÓNUSTA SIGURDAR ÞORLEIFSSONAR ehf STRANDGÖTU 11 220 HAFNARFIRÐI Sími 555-4255 FAX 565-2875 E-mail tsth@simnet.is			

Handwritten signature