

SKÝRINGAR

Punktalína táknar veggibita fyrir ofan plötu.

Málsetningar á hurðum og veggjum sjá teikningar arkitekts.


BENDING:

Bending útveggja skal vera tvöföld grínd K10c/c200 í báðar áttir nema annað sé tekið fram.

Tengibending útveggjar og plötu skal vera vinklar K10c/c250 L=500x1100

Tengjám upp í vegg efrri hæðar standa minnst 500 mm upp úr plötu

Í alla 200mm veggenda og kringumk öll op komi 2 K16 bundinn í lykkjur, nema að annað sé tekið fram
 Í aðra veggenda og kringum öll op komi 2 K12 bundinn í lykkjur, nema annað sé tekið fram
 Lykkjur K10 c/c 300, nema annað sé tekið fram

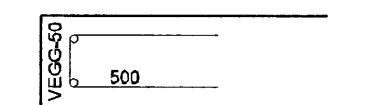

Lína sem að sýnir mörk efribendingu. Jám skal alltaf ná hálfra skeytilengd út fyrir mörk efrri bendingar.

Jármottur í hom plötu 5 K10 c/c200 í báðar áttir og háðar áttir. L=1500
 HK = Hrákóti

TILVÍSANIR:

Almennar skýringar: sjá bl.nr.07 123-B000

Málsetningar á veggjum: Teikning arkitekts

Göt í plötum og veggjum: sjá teikningu lagnaðhönnuða

Sambýkkt þann
 02 OKT. 2007

Byggingulltrúinn í Hafnarfirði
 F.h. Sigurbjartur Hallgrímsson

BROTÞOLSFL. INNISTEYPU C25

BROTÞOLSFL. ÚTISTEYPU C30

ÚTÍ
 ARKITEKTAR
 Jón Pór Þorvaldsson, FSSA
 Kl. 02.12.0 / 579

B 21.09.07 Undirstöður undir geymslu ÓÓJ/BG
 A 18.05.07 Veggstúbb bætt inn á og veggjabyggt leubrétt ÓÓJ/BG
 Útg. Dags. Skýring Hannab/Yfirfarð

VSB

VERKFRÆÐISTOFA

BÆJARHRAUN 20 · 220 HAFNARFJÖRÐUR · KENNIT. 710796-2899
 vsb@vsb.is · Sími 585 8600 · Fax 585 8810 · www.vsb.is

Áritun sérhönnuðar
 Björn Gústafsson Kl: 180560 4889

Verkefni:
**FJÓLUÁS 32
 HAFNARFIRÐI**

Verkhúsi
 Burðanvirki
 Undirstöður
 Grunnmynd

Hannað ÓÓJ Teiknað ÓÓJ Yfirfarð BG Kvartí 1:50 / A1 Síða -

Dags. 04.05.2007 Verkefni 07123 Teikning B2-1 Útgáfa B