


Grunnlagnir 1:50

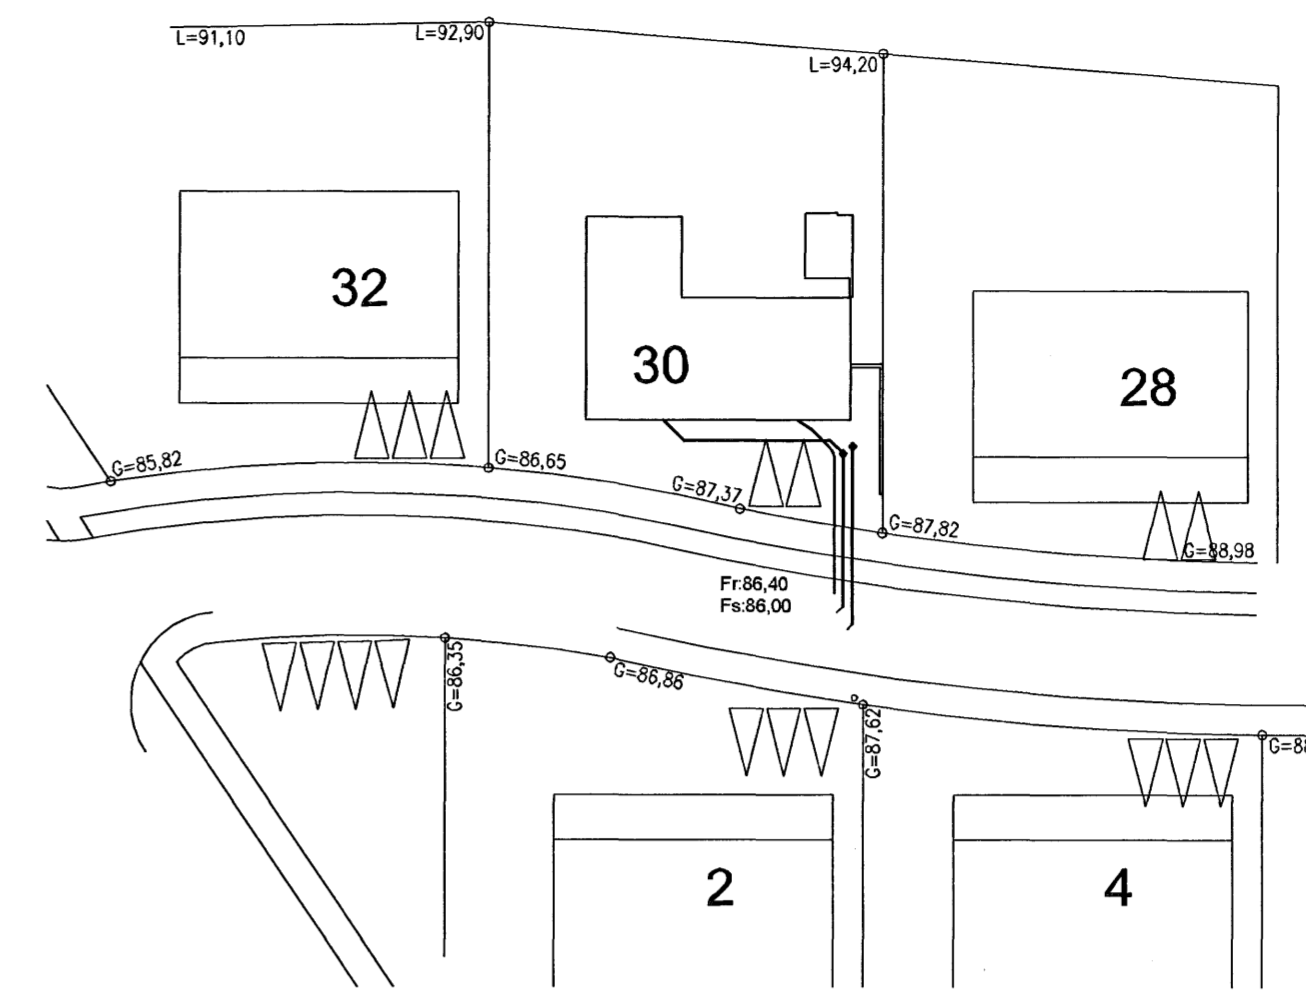

Afstöðumynd 1:500

Samþykkt þann
02 OKT. 2007
Byggingulfrúinn í Hafnarfirði
F.H. Sigurbjartur Hallgrímsson

Tákn fyrir lagnir

Skopplagn	VS	Vatnssalerni
Regnvatnslagn	HL	Handlaug
Jarðvatnslagn	BK	Baðkar
Jarðvatns+Regnvatnslagn	SB	Stöypibæð
Neysluvatn	EV	Eldúsvaskur
Bakrennslí Hitaveitu	pV	Þvottavél
	SV	Skólvascur
	GNF	Gagnumstreymisniðurfall
	NF	Niðurfall
	FP	Fallþrpa
	pN	Þakniðurfall

Skýringar

Fráveitilagnir undir botnplötu og utan með húsi skulu vera úr PVC.
Grafa skal fyrir lögnum í fullþjappað fyllingaeðni.
Undir og umhverfis rörin skal vera minnst 150 mm sandlag.
Lagnir skulu liggja á belgnum ekki á málum.
Skreyta skal rör með þar til gerðum þéttirngjum.
Þess skal gætt að rör geti þanist eðlilega.

Útgáfa	Breyting	Dagsetning	Hannað		
B1	Kóta breytt	3.09.2007	S.H.		
Sveinbjörn Hinriksson Byggingatæknifræðingur Kt. 160851-2559 Brekklugubú 8 Hafnarfirði Sími: 555-4008, 861-9851 Netfang: svennih@internet.is		Hlíðarás 30 Hafnarfirði Staður Skýring Grunnlagnir			
Hannað / Teknað	Kvarði	Dagsetning	Verkr.	Tekn.nr.	
	1:50	1:500	4.9.07	30-07	2-01