BERANDI INNVEGGIR, 1:50

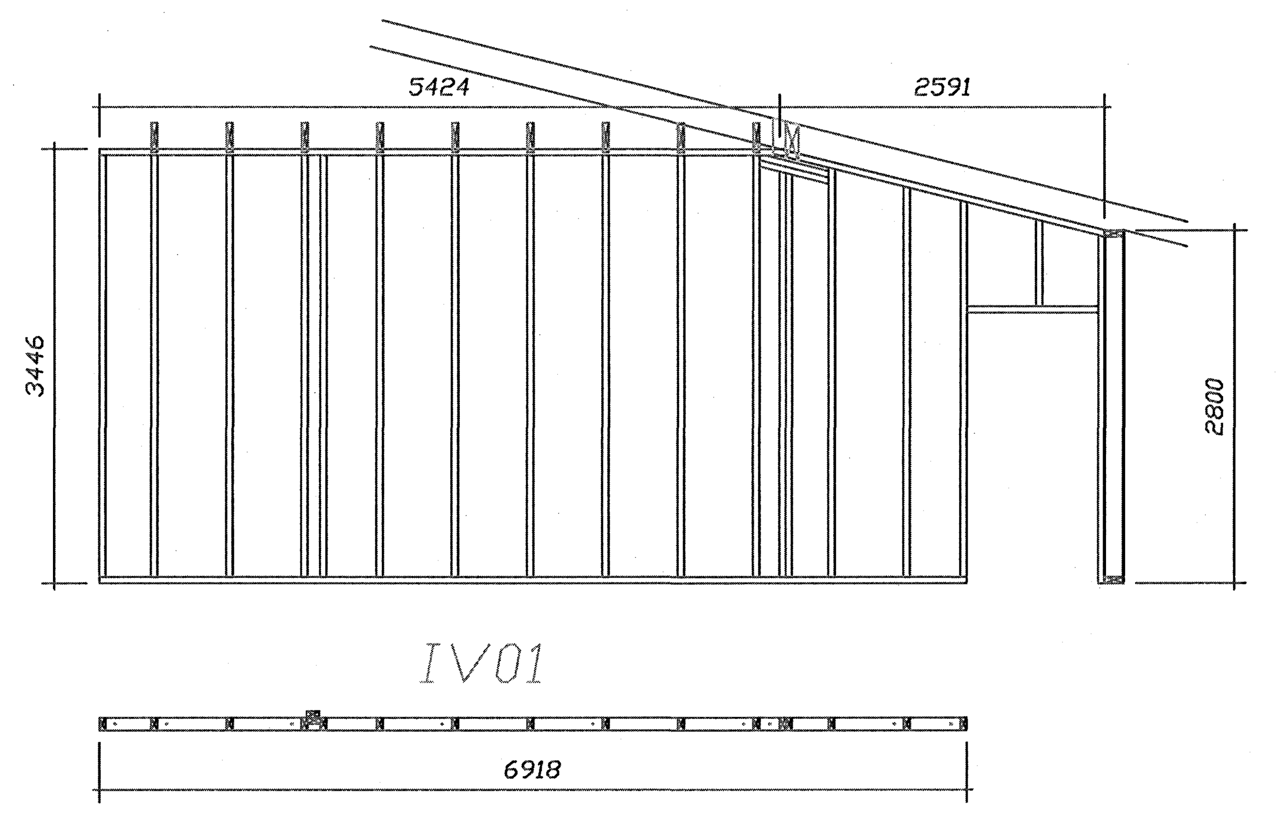

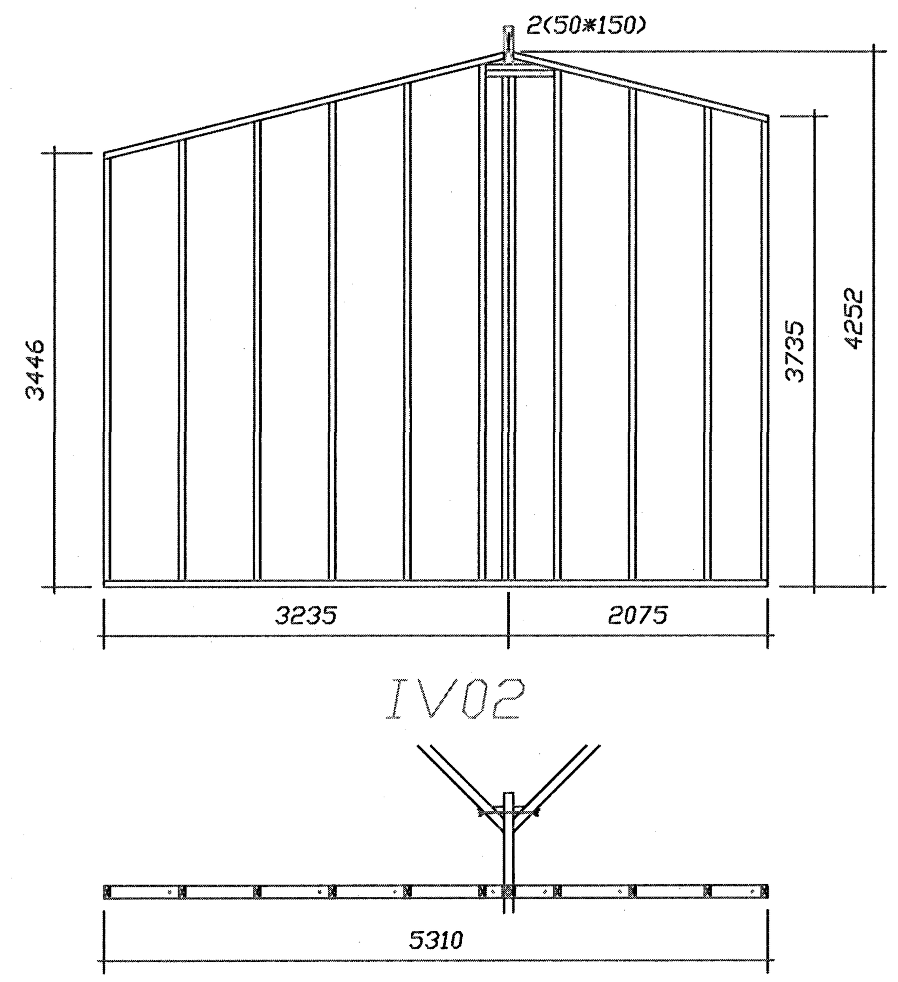

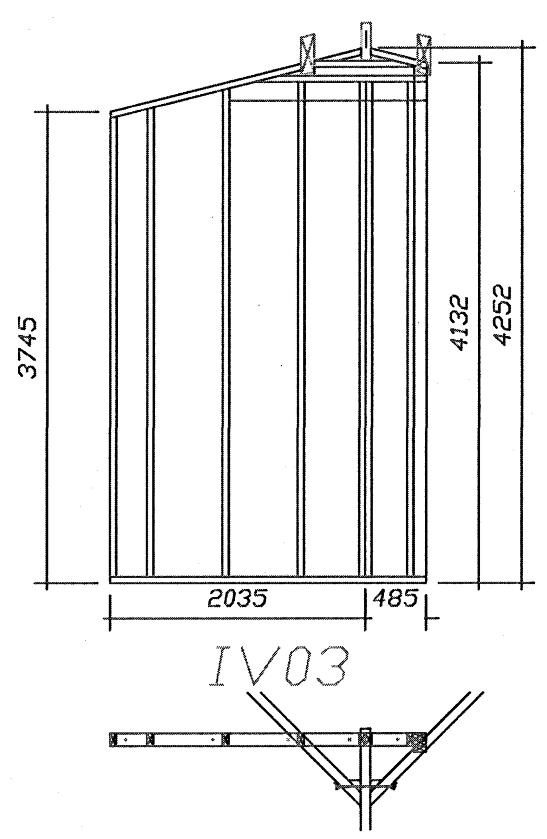

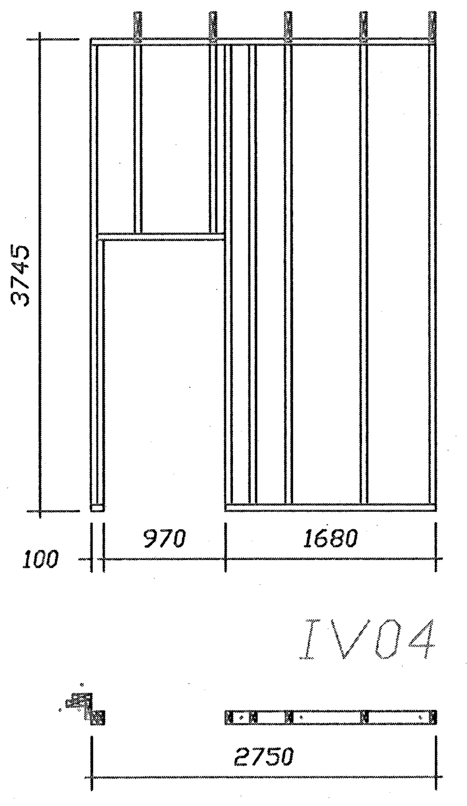

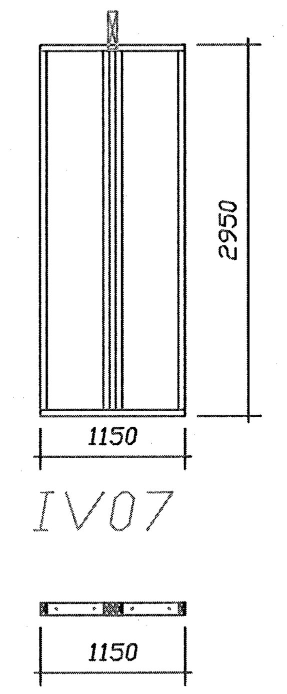

Samþykkt þann
02 OKT. 2007
Byggingfulltrúinn í Hafnarfirði
F.h.Sigurbjartur Halldórsson

BYGGINGARLÝSING:

HÚS ER TIMBUR-HÚS Á STEYPTUM SÖKKLI. BURÐARVIRKI SÖKKULS ER STEINSTEYPA, EINAGRUN BOTPLÖTU OG SÖKKLA SKAL VERA 75mm PLASTEINANGRUN. BURÐARVIRKI VEGGJA, SÚLA OG ÞAKS SKAL VERA R60. EINANGUN TIMBURVEGGJA ER 150mm STEINULL. UTAN Á VINDÞÉTTINGU KEMUR LOFTRÆST GRIND OG BÁRUJÁRN, LIGGJANDI. ÞAKVIRKI ER ÚR TIMBRI OG ÞAKKLÆÐNING ÚR MÁLMI. EINAGRUN ÞAKS ER 200mm STEINULL, MEÐ RAKASPERRU AÐ INNAN VINÞÉTTINGU AÐ UTAN, LOFTRÆSING 25mm, EN VIÐ VEGG MILLI SPERRA Ø32 c/c300mm, BORÐAKLÆÐNINGU Á SPERRUR OG TRJÖRUPAPPA ÞAR Á, EN UTAST MÁLMKLÆÐNING. KLÆÐNING INNAN HÚS SKAL VERA AÐ MINNSTA KOSTI Í 2. FLOKKI, EN INNAN Á ÚTVEGGI OG BÍLGEYMSLUVEGGI KOMI KLÆÐNINGARLAG ÚR 1. FLOKKI. FRÁGANGUR OG SAMRÆMING HÆÐARLEGU LÓÐAR SKAL GERÐ Í SAMRÁÐI VIÐ AÐLIGGJANDI LÓÐIR/SKILMÁLA. SAMKVÆMT 136.5gr BYGGINGAR-REGLUGERÐAR SKLA SETJA UPP SNJÓGRINDUR Á ÞAK OFAN VIÐ INNGANGA OG GANGSTÉTT ÞAR SEM ÞAKHALLI ER MEIRI EN 14°, EF ÞAKHALLI FER UNDIR ÞAÐ, SKAL UPPSTÓLA JÁRNKLÆÐNINGU Á LEKTUR. LITAVAL SKAL VERA Í SAMRÁÐI VIÐ EIGANDA Á HVERJUM TÍMA. LYFJAKASSI SKAL VERA Í HÚSI. ÞAKHALLI ER 14°. FRÁGAGNUR SETLAUGAR/POTTS SKAL VERA SAMKVÆMT 69. GREIN BYGGINGARREGLUGERÐAR, EN POTTUR SKAL VERA MEÐ LÆSANLEGUR LOKI. FRÁGANGUR ARINS/REYKHÁFS SKAL VERA SAMKVÆMT 69.GREIN SÖMU REGLUGERÐAR. GIRÐING VIÐ SKÓLPALL ER ÚR FÚAVÖRÐU TIMBRI, HÆÐ UM 1600mm.

STÆRÐIR:

STÆRÐIR RÝMA OG EIGNARHALD SJÁ SKRÁNINGARTÖFLU.
NÝTINGARHLUTFALL: n = 237,5 / 652,0 = 0,36

SKÝRINGAR:

BURÐARVIÐIR SKULU VERA A.M.K. K18, SKV IS-DS413. ÚTVEGGIR (UV01 TIL UV11) ERU ÚR 50*150 TIMBRI. FÓTSTYKKI, 50*150, ER FEST VIÐ GÓLPLÖTU MEÐ M12-BOLTUM c/c<1200mm. MILLI FÓTSTYKKIS OG STEYPU KOMI TJÖRUPAPPI. STOÐIR SKULU REKNAR SAMAN VIÐ FÓT- OG HÖFUSTYKKI MEÐ 2stk 5" GALV.-NÖGLUM, EN AÐ AUKI SKULU SETT GIRÐI AÐ OFAN OG NEÐAN, AÐ MINNSTA KOSTI Á AÐRA HVERJA STOÐ, OG FEST MEÐ 4stk KAMBSAUM 40/40 Í HVERN ENDA GIRÐIS. SKÁSTÍFUR Í VEGGJU SKULU VERA INNSAGAÐAR 25*150 FEST MEÐ 3stk 3"-GALV. Í FÓTSTYKKI, STOÐIR OG HÖFUÐSTYKKI. SPERRUR SKULU FESTAR VIÐ HÖFUÐSTYKKI/BITA MEÐ 2stk*BMF90-VIKKLUM EÐA 1stk BJÁLKASKÓ, FEST MEÐ 5stk 40/40 BMF-KAMBSAUM Í HVERN VÆNG FESTINGAR. SAMFESTINGAR SPERRA Í TOPPI SKAL GERÐ MEÐ 2stk GATAPLÖTUM, NEGLING ER 10stk 40/40-KAMBSAUMUR Í HVERN VÆNG. NOTA MÁ KROSSVIÐ 16mm Í STAÐ GATAPLATNA., SÉRMYND. TEINGING SPERRU VIÐ KVERKSPERRUR SKAL VERA MEÐ 3stk 6" GALV. NOT MÁ 2 stk M12 Í STAÐINN. ÞAR SEM KVERKSKPERRUR OG MÆNISBITAR HITTAST SKAL ÞEIM FEST SAMAN MEÐ 2stk M16 SNITTTEINUM MEÐ TRÉMELLUM (GATASKINNUM) Á MILLI, SETJA SKAL TIMUR-KLOSSA Í KVERKAR. VIÐ ALLAR ÁSETUR KVERKSKPERRA/MÆNISÁSA SKAL SETJA TVÖFALT GIRÐI SEM NÁI 500mm NIÐUR Á UNDIRLIGGJANDI STOÐIR, NEGLING ER AÐ MINNSTA KOSTI 8stk 40/40 Í HVERN ENDA GIRÐIS. UTAN Á ALLA ÚTVEGGJAGRIND KOMI VINSTÍFING ÚR 12mm KROSSVIÐI, FEST VIÐ FÓTSTYKKI, STOÐIR, YFIRSTYKKI MEÐ 2½" GALV. c/c 150mm. ÞAK ER KLÆTT MEÐ 25*150. FESTING KLÆÐNINGAR Á SPERRU SKAL VERA 3" GALV c/c 50mm. FESTING BÁRUJÁRNS, 43/75 KAMBSAUMUR, SKAL VERA Í AÐRA HVERJA BÁRU Í FYRSTA OG ANNAÐ BORÐ FRÁ BRÚN, VÍXLAÐ, SÍÐAN Í AÐRA HVERJA BÁRU Í FJÓRÐA BORÐ OG SÍÐAN Í MEÐ 60cm MILLI BILI (FJÖGUR BORÐ) ÞAÐAN UPP ÞAK. AUKA NAGLI Á SKÖRUN PLATNA. ÞAKJÁRN YFIR ELHÚSI, ÞAR SEM ÞAKHALLI FER UNDIR 14° SKAL STÓLA UPP, UPPSTÓLUN SKAL VERA 50*100 c/c 600 HALDIÐ LOFTI, 12mm, MEÐ OLÍSOÐNUM KROSSVIÐIS-SKINNUM 150mm*150mm, FEST VIÐ UNDIR LIGGJANDI SPERRUR MEÐ FRÖNSKUM SKRÚFUM 6/100 # <601 Í GEGNUM VINKIL OG VIÐ 50*100-STÓL.

ÚTVEGGJA KLÆÐNING ER FEST Á 25*150 BORÐ, SEM FEST ER VIÐ STOÐIR MEÐ 2stk 100 SKRÚFUM VIÐ STOÐIR c/c 800 Í BERANDI ÁTT KLÆÐNINGAR. SÉRFRÁGANGUR KLÆÐNINGAR OG FESTINGAR VÍSAST TIL FYRIRMÆLA FRAMLEIÐENDA. SETJA SKAL VIÐEGANDI MILLILAG, TJÖRUPANNA OG LOKANIR VEGNA FLUGA/SKORDÝRI/MEINDÝRA.

BERANDI INNIVEGGIR (IV01 TIL IV07) ERU ÚR 50*100 c/c<601mm, FESTINGAR OG FRÁGANGUR GILDIR SAMA OG ÚTVEGGI.

EINANGRUN, VINÞÉTTING, RAKASPERRA, LOFTUN, KLÆÐNING VEGGJA OG ÞAKS VÍSAST TIL AÐALUPPDRÁTTA.

VARÐANDI SKÝRINGAR OG ÁLAGSFORSENDUR SJÁ SKÝRINGA-BLAÐ 60.

ATHUGASEMD:
ÖLL MÁL ATHUGIST OG MÆLIST Á STAÐNUM!

Friðrik Ólafsson
Verkfræðingur
Reykjafold 14, 112 - Reykjavík, net-fang: fridrikolafs@simnet.is
Kennitala: 240753-2439, Sími 896-5548

HANNAÐ AF:	TEIKNAÐ AF:	YFIRFARIÐ AF:
FÓ	FÓ	FÓ
DAGSETNING: 01.04.2007	KVARÐI: 1:50	DAGSETNING BREYTINGAR: 01.04.2007

Glitvellir 27, Hafnarfjörður

GRINDUR BURÐARVEGGJA:
INNVEGGIR IV01 TIL IV04
OG IV07

VERKNÚMER:	BLAÐ:	ÚTGÁFA:
F00407010	13	