


ÚTLIT TIL VESTURS MKV. 1:50

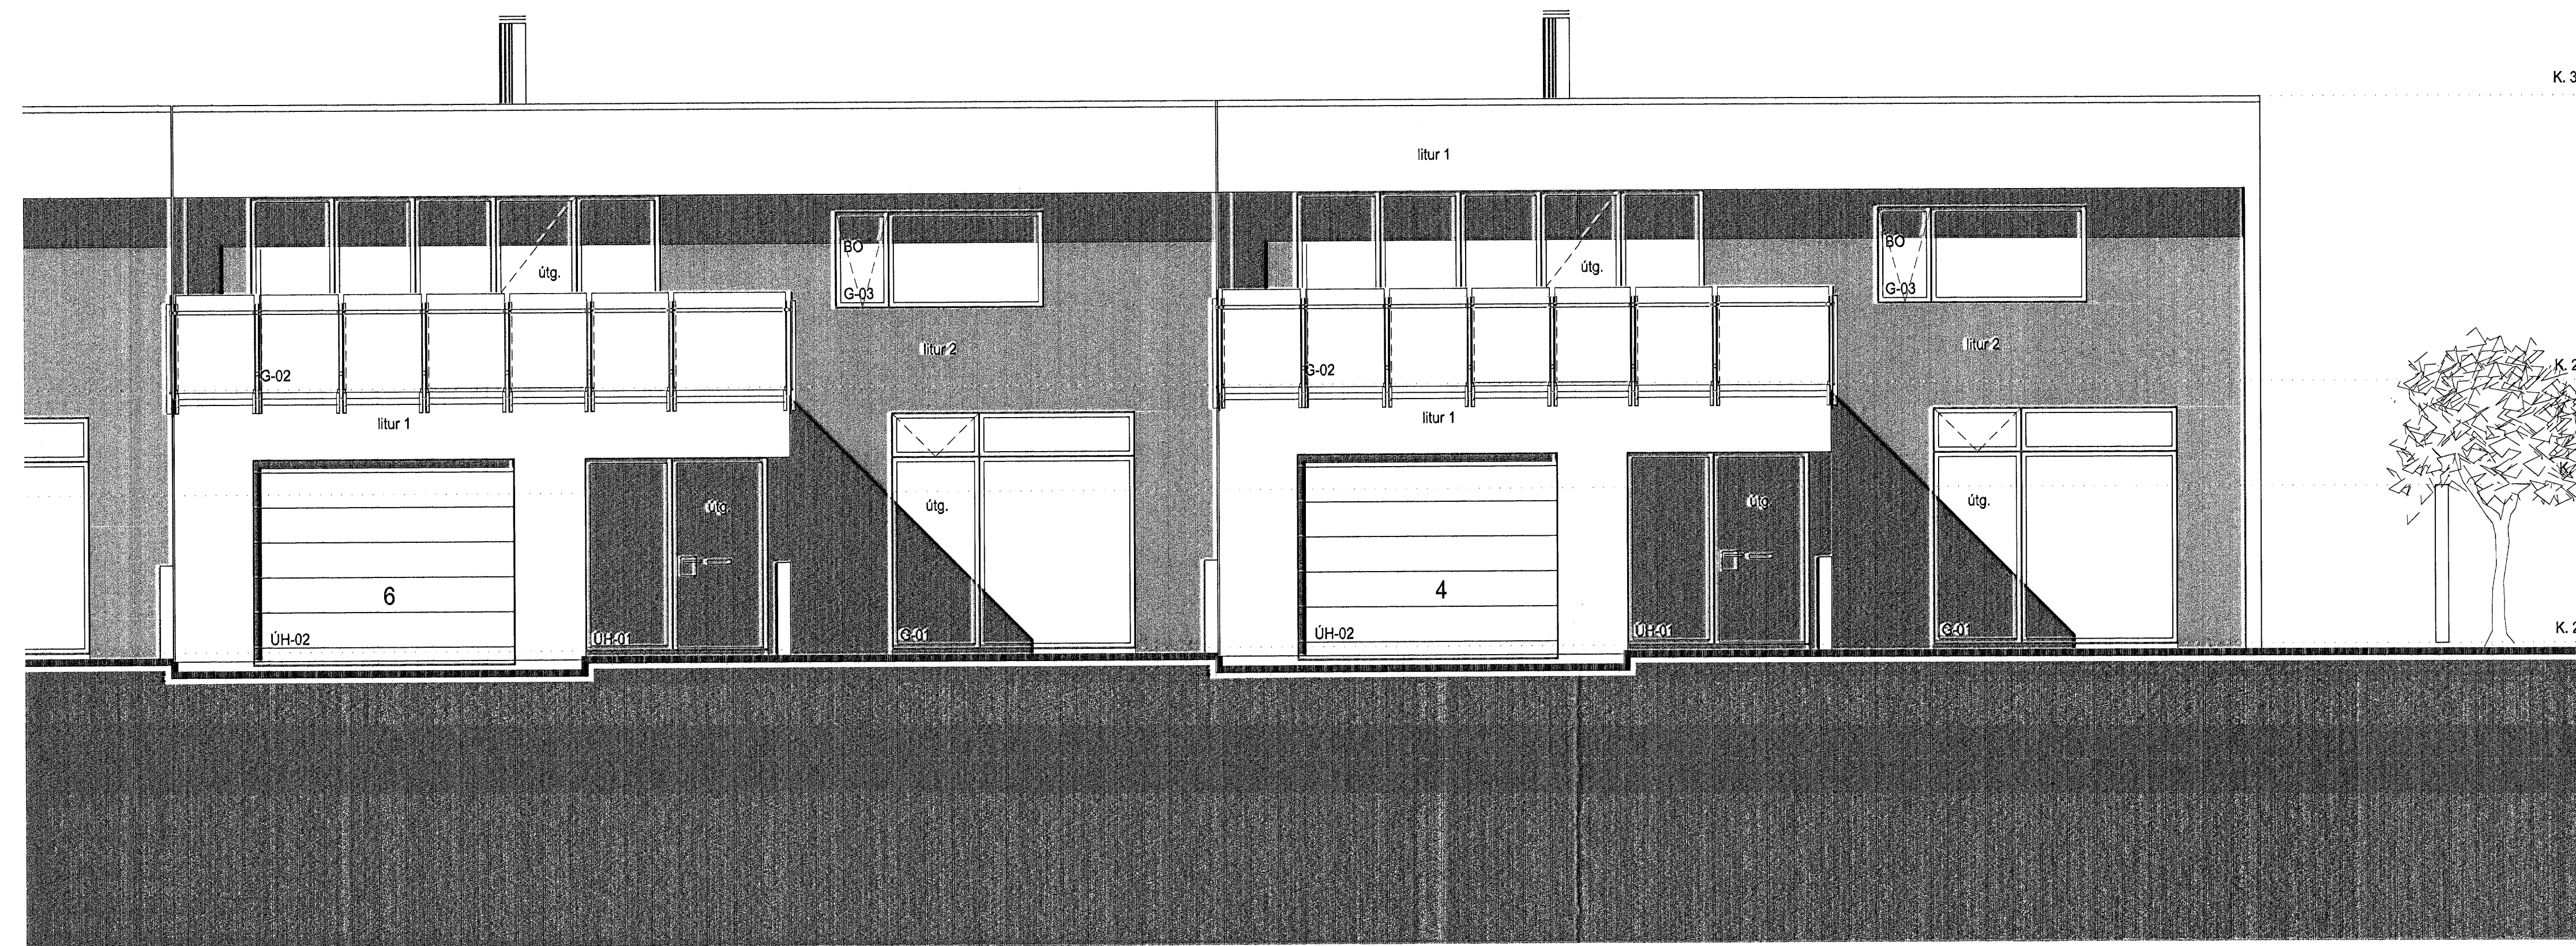

ÚTLIT TIL VESTURS MKV. 1:50

Húsið málast í tveimur litum
Litur 1: ljós litur
Litur 2: dökkur litur

Úr Gildi

Samþykkt þann
26 OKT. 2007
Byggingfulltrúinn í Hafnarfirði
F.h. Sigurbjartur Halldórsson

Verkefni:	Klukkuvellir 4-8 Raðhús Hafnarfirði
Verkhúti:	Útlit til vestur
Teknínúmer:	2.03.01
Mælikvarði:	1:50
Teknaði:	HS
Yfirfandi:	
Samþykkt:	
Verknúmer:	06031
Útgáfudagur:	28.09.07
Teknisvið:	
Útrentað:	

Sig. Halldórsson

ARKHÍNG
BOLHOLT 8 - 105 REYKJAVÍK
SÍMI: 570 5700 - FAX: 570 5701
arkhing@arkhing.is - www.arkhing.is

SIGURÐUR HALLGRÍMSSON, ARKITEKT
HJÓRTUR PÁLSSON, BYGG. FR.
GUÐRÚN INGVARSDÓTTIR, ARKITEKT
ÞÓRÐUR ÞORVALDSSON, 210463-4819 ARKITEKT

170753-3139 ARKITEKT
080152-4429 BYGG. FR.
231272-9069 ARKITEKT
210463-4819 ARKITEKT