


ÚTLIT TIL NORÐURS, KLUKKUVELLIR 8 MKV. 1:50

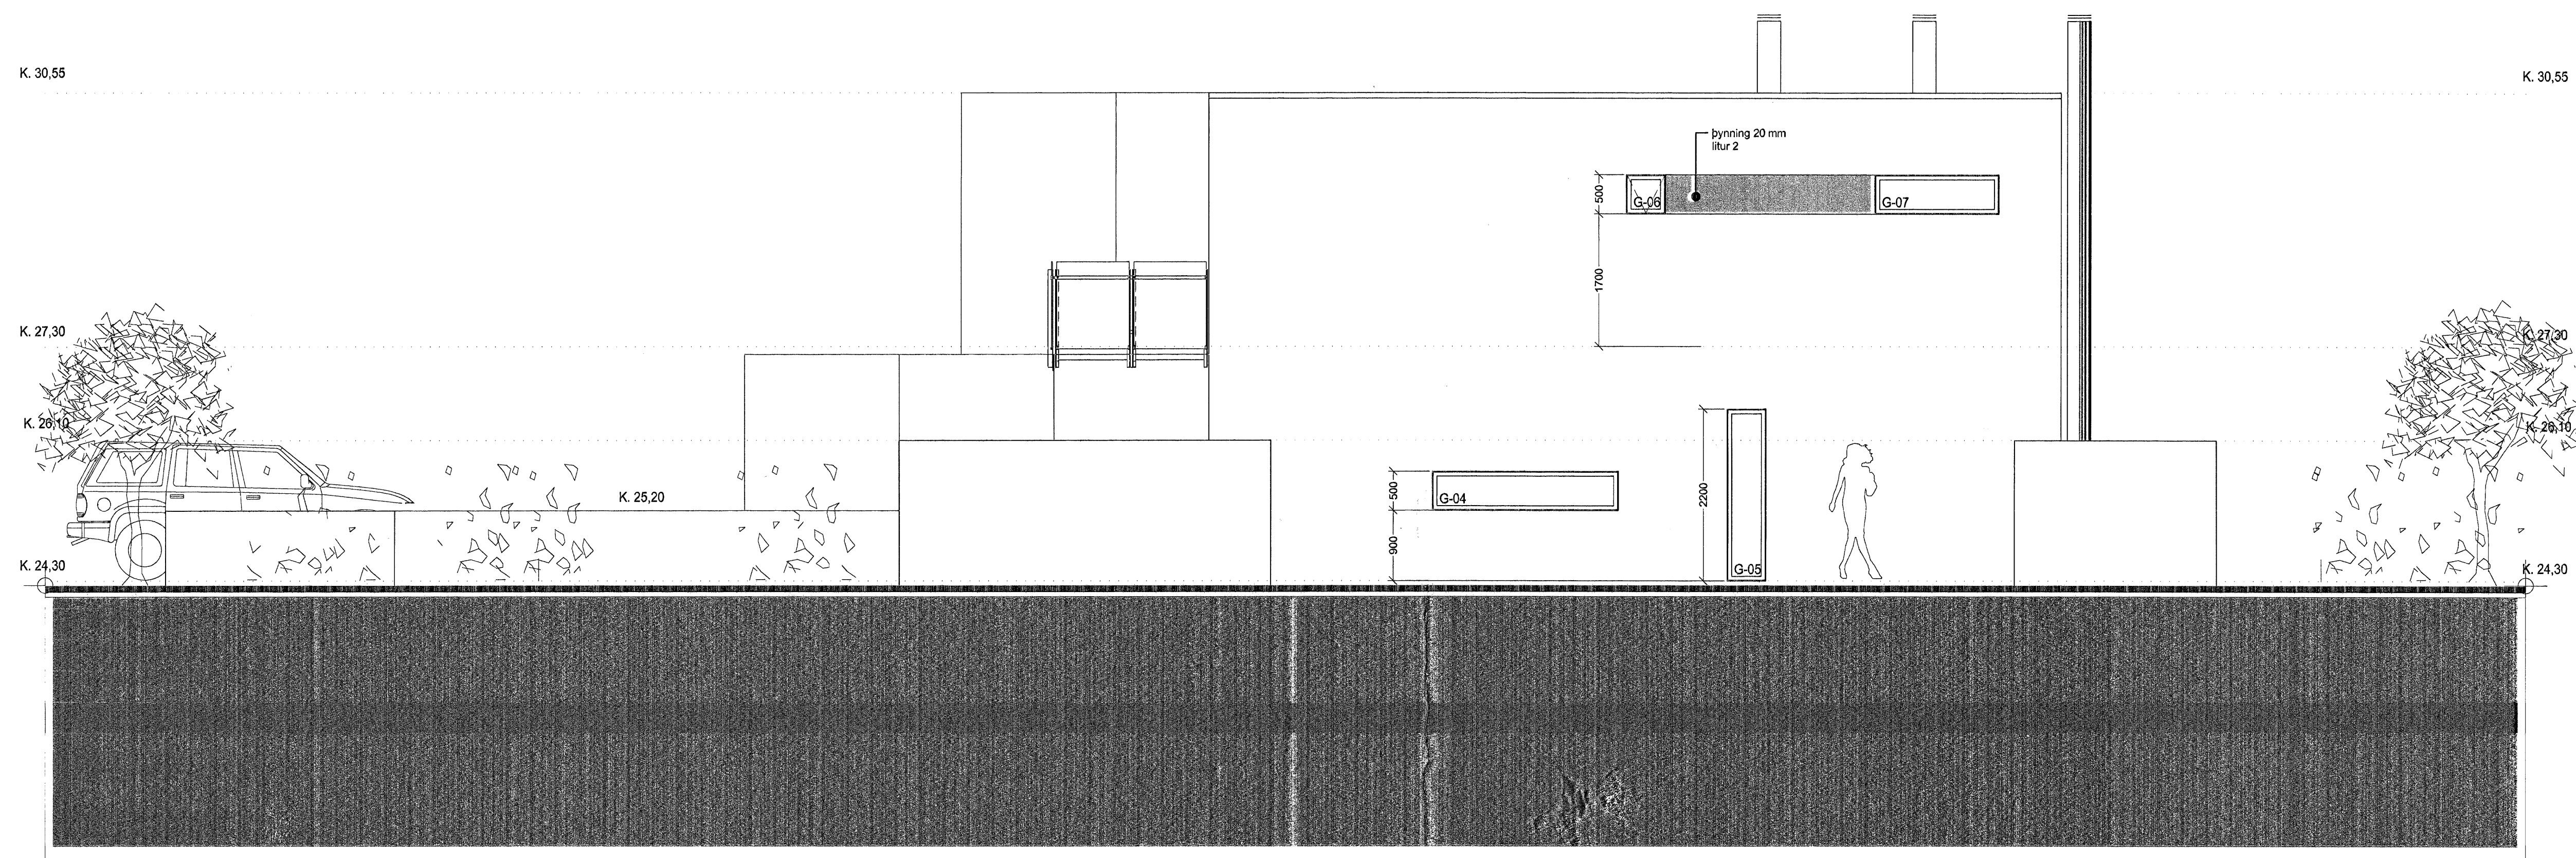

ÚTLIT TIL SUÐURS, KLUKKUVELLIR 4 MKV. 1:50

Húsið málast í tveimur litum
Litur 1: ljós litur
Litur 2: dökkur litur

Úr Gildi

Samþykkt þann
26 OKT. 2007
Byggingulltrúinn í Hafnarfirði
F.h. Sigurbjartur Halldórsson

Verkefni: Klukkuvellir 4-8
Raðhús Hafnarfirði
Verkhúsi: Útlit til suður og norðurs
Teiknúmer: 2.03.02
Mælikvarði: 1:50
Teiknaði: HS
Yfirfarði:
Samþykkt:
Verknúmer: 06031
Útgáfudagur: 28.09.07
Teiknistöð:
Útprintað:

Sig. Hallgrímsson/SL

ARKÞING
BOLHOLT 8 - 105 REYKJAVÍK
SÍMI: 570 5700 - FAX: 570 5701
arkthing@arkthing.is - www.arkthing.is

SIGURÐUR HALLGRÍMSSON, 170753-3139 ARKITEKT
HJÓRTUR PÁLSSON, 080152-4429 BYGG.FR.
GUÐRÚN INGVARSDÓTTIR, 291272-8069 ARKITEKT
ÞÓRÐUR ÞORVALDSSON, 210483-4619 ARKITEKT