


K. 30,55


K. 27,30

K. 26,10

K. 24,30

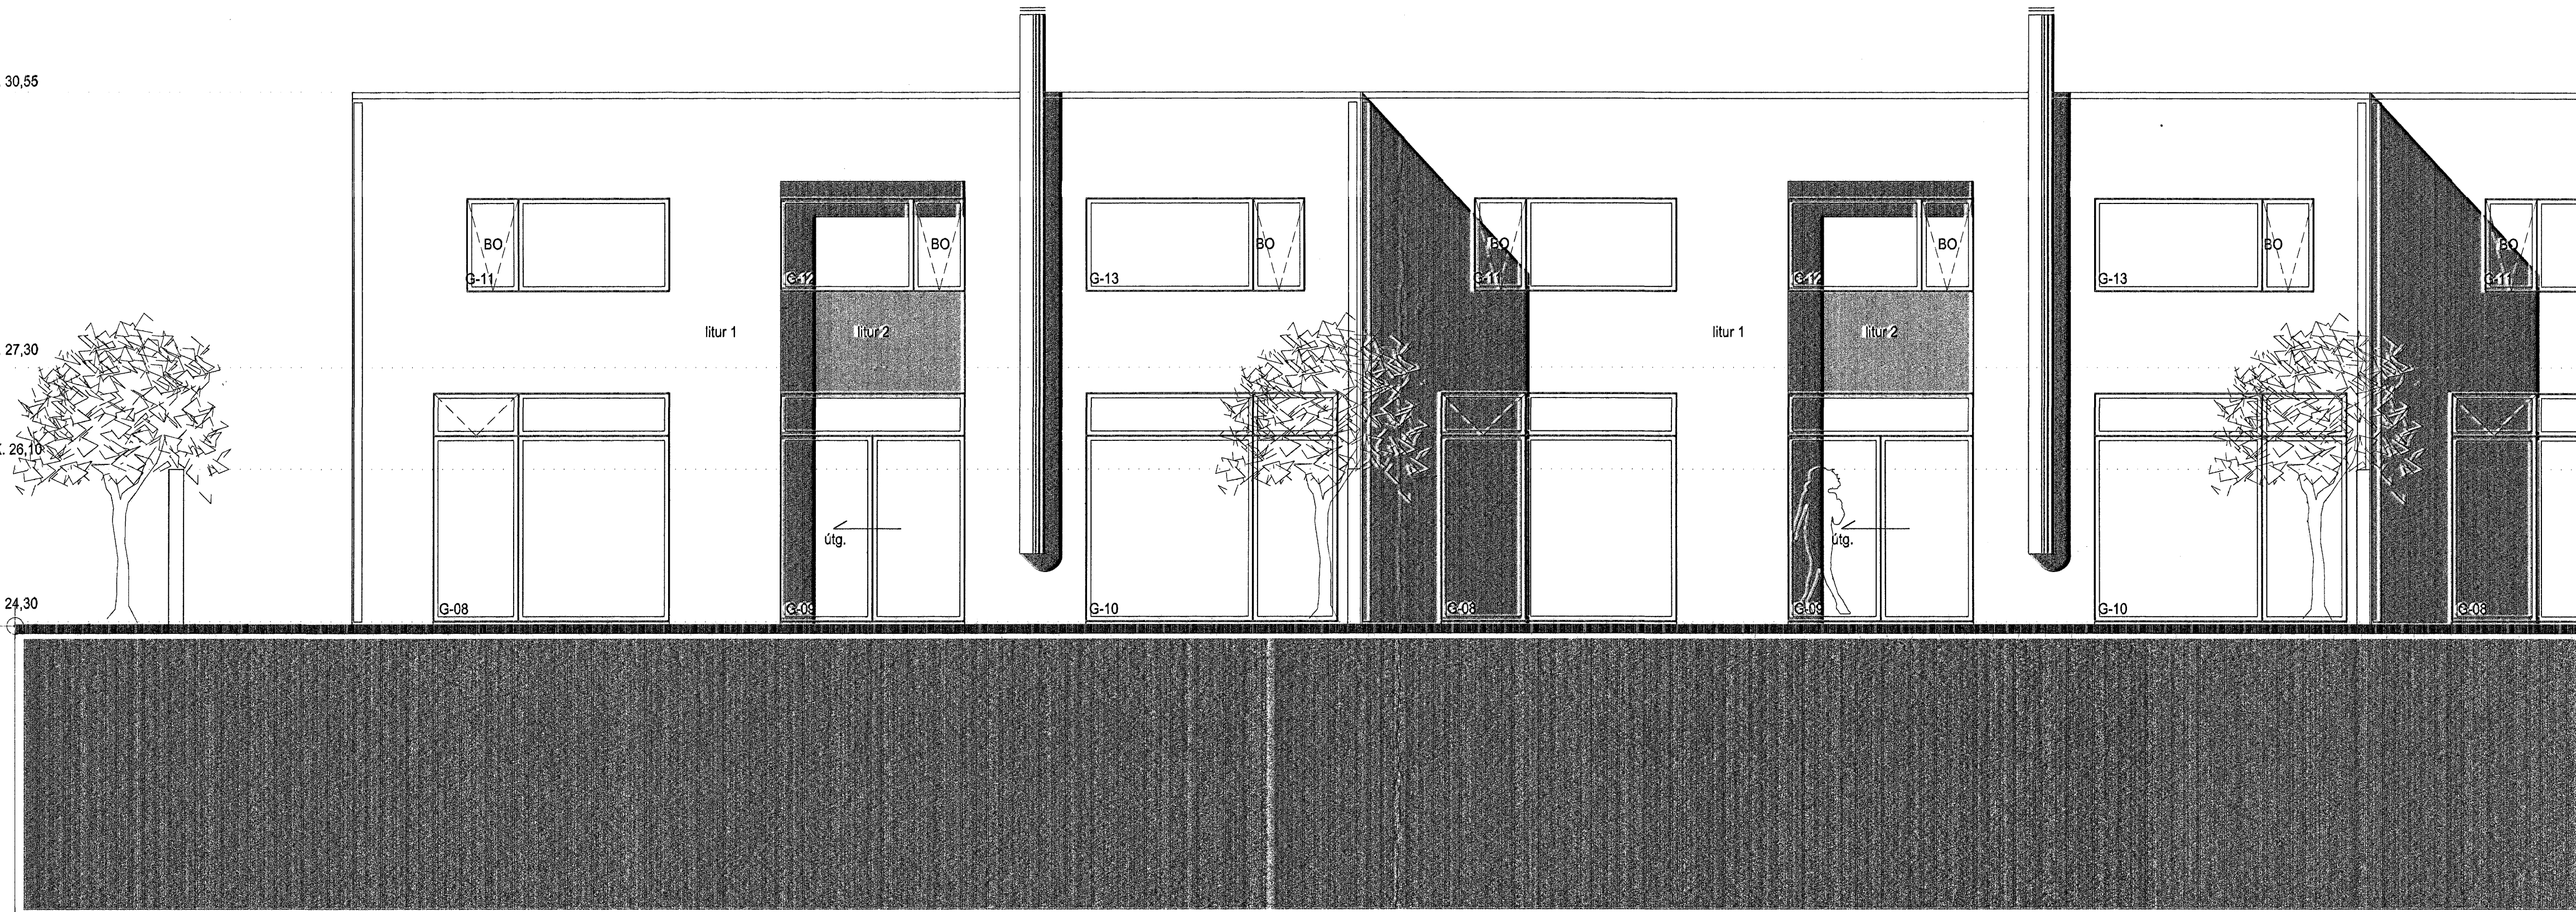


ÚTLIT TIL AUSTURS MKV. 1:50

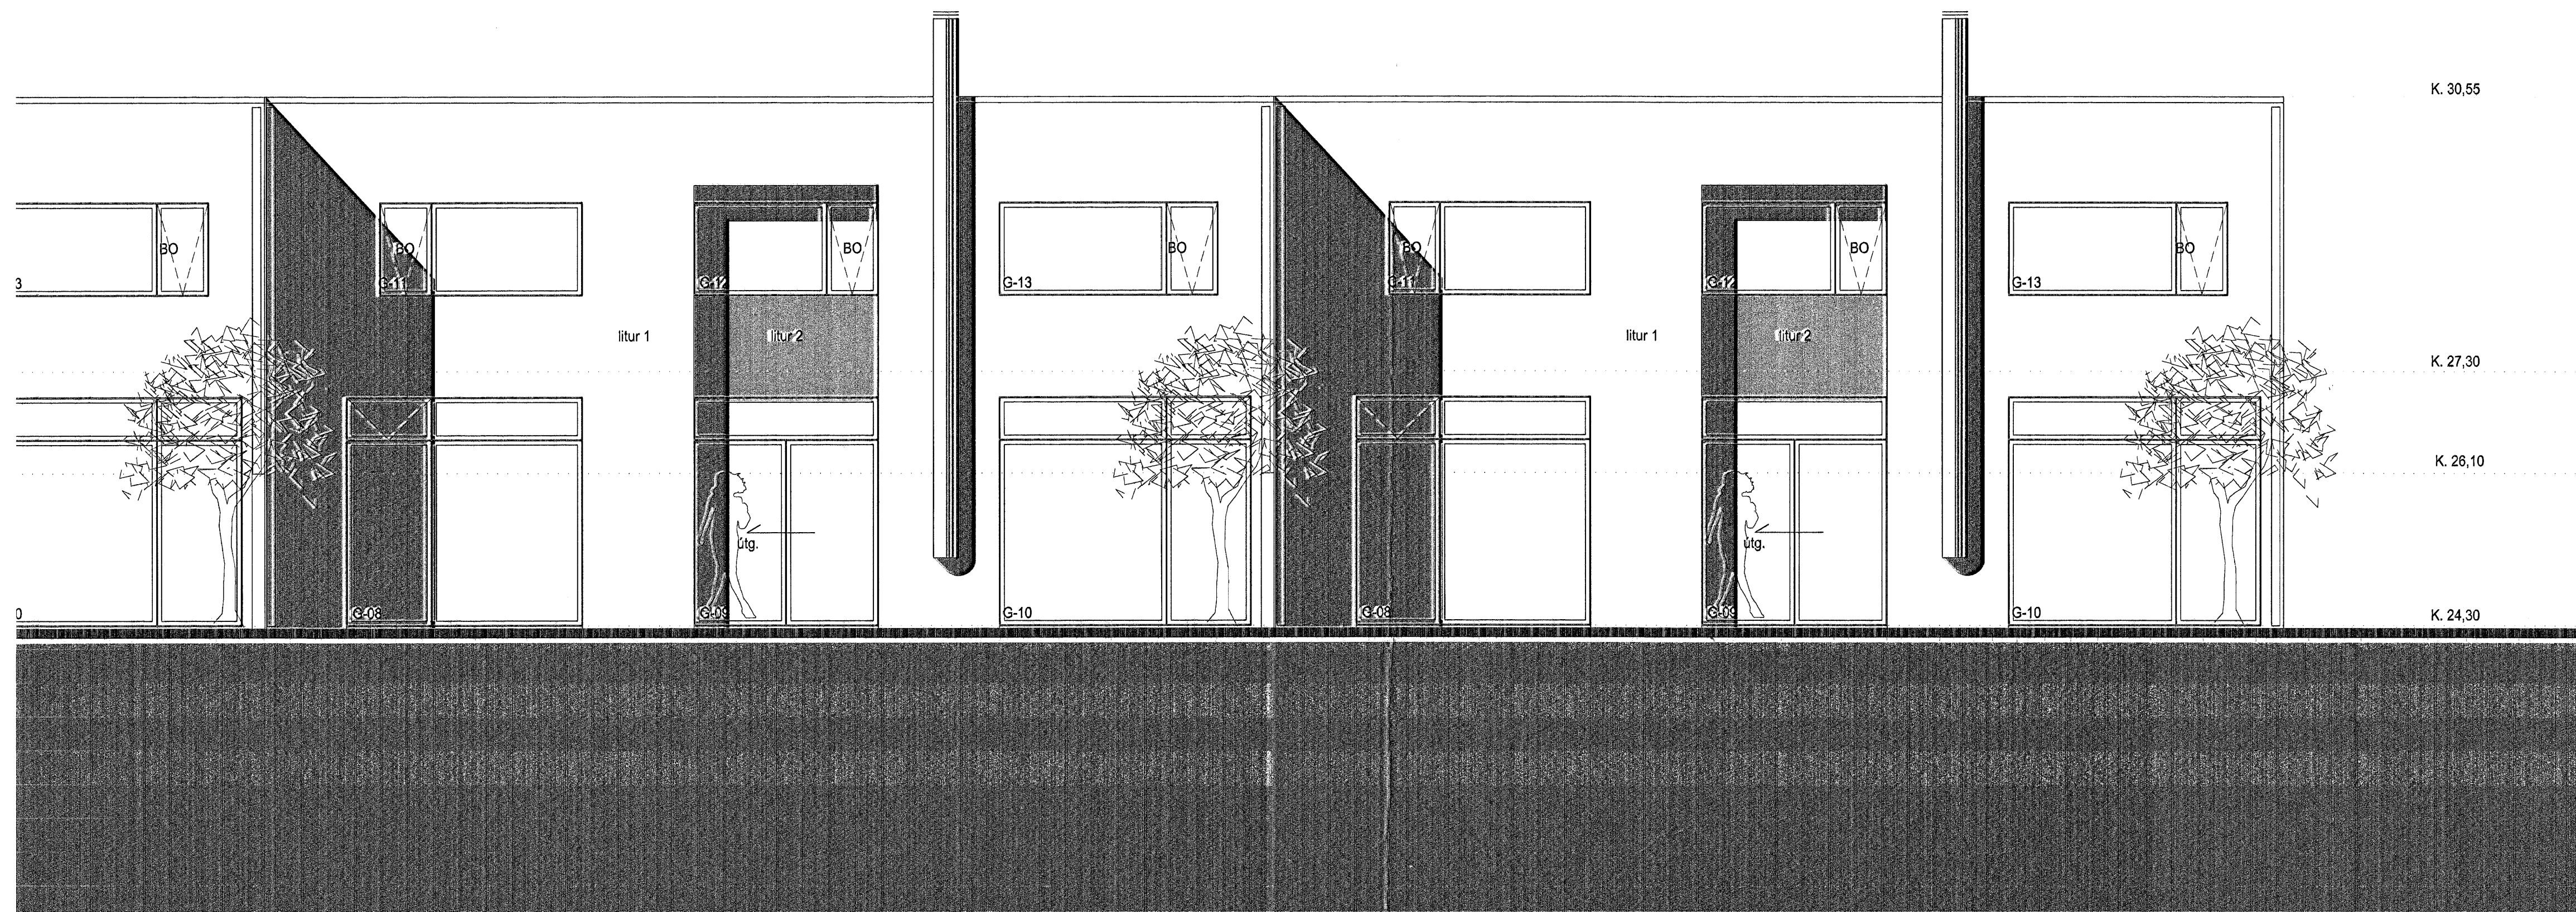

ÚTLIT TIL AUSTURS MKV. 1:50

Húsið málast í tveimur litum  
 í samráði við arkitekt  
 Litur 1: ljós litur  
 Litur 2: dökkur litur

Úr Gildi

 Samþykkt þann  
 26 OKT. 2007  
 Byggingulltrúinn í Hafnarfirði  
 F.Þ. Sigurbjartur Halldórsson

Verkhlið:	Klukkuvellir 4-8 Raðhús Hafnarfirði
Verkhlið:	Útlit til austurs
Teiknínúmer:	2.03.03
Mælikvarði:	1:50
Teiknað:	HS
Yfirfarði:	
Samþykkt:	
Verknúmer:	06031
Útgáfudagur:	28.09.07
Teiknisið:	
Úprentað:	

*Sig. Hallgrímsson/SH*

**ARKÞING**  
 BOLHOLT 8-105 REYKJAVÍK  
 Sími: 570 5700 - Fax: 570 5701  
 arkthing@arkthing.is - www.arkthing.is

SIGURDUR HALLGRÍMSSON,	170753-3139	ARKITEKT
HJÓRTUR PÁLSSON,	080152-4429	BYGG.FR.
GUDRÚN INGVARSDÓTTIR	291272-6069	ARKITEKT
ÞÓRDUR ÞORVALDSSON	210463-4619	ARKITEKT