

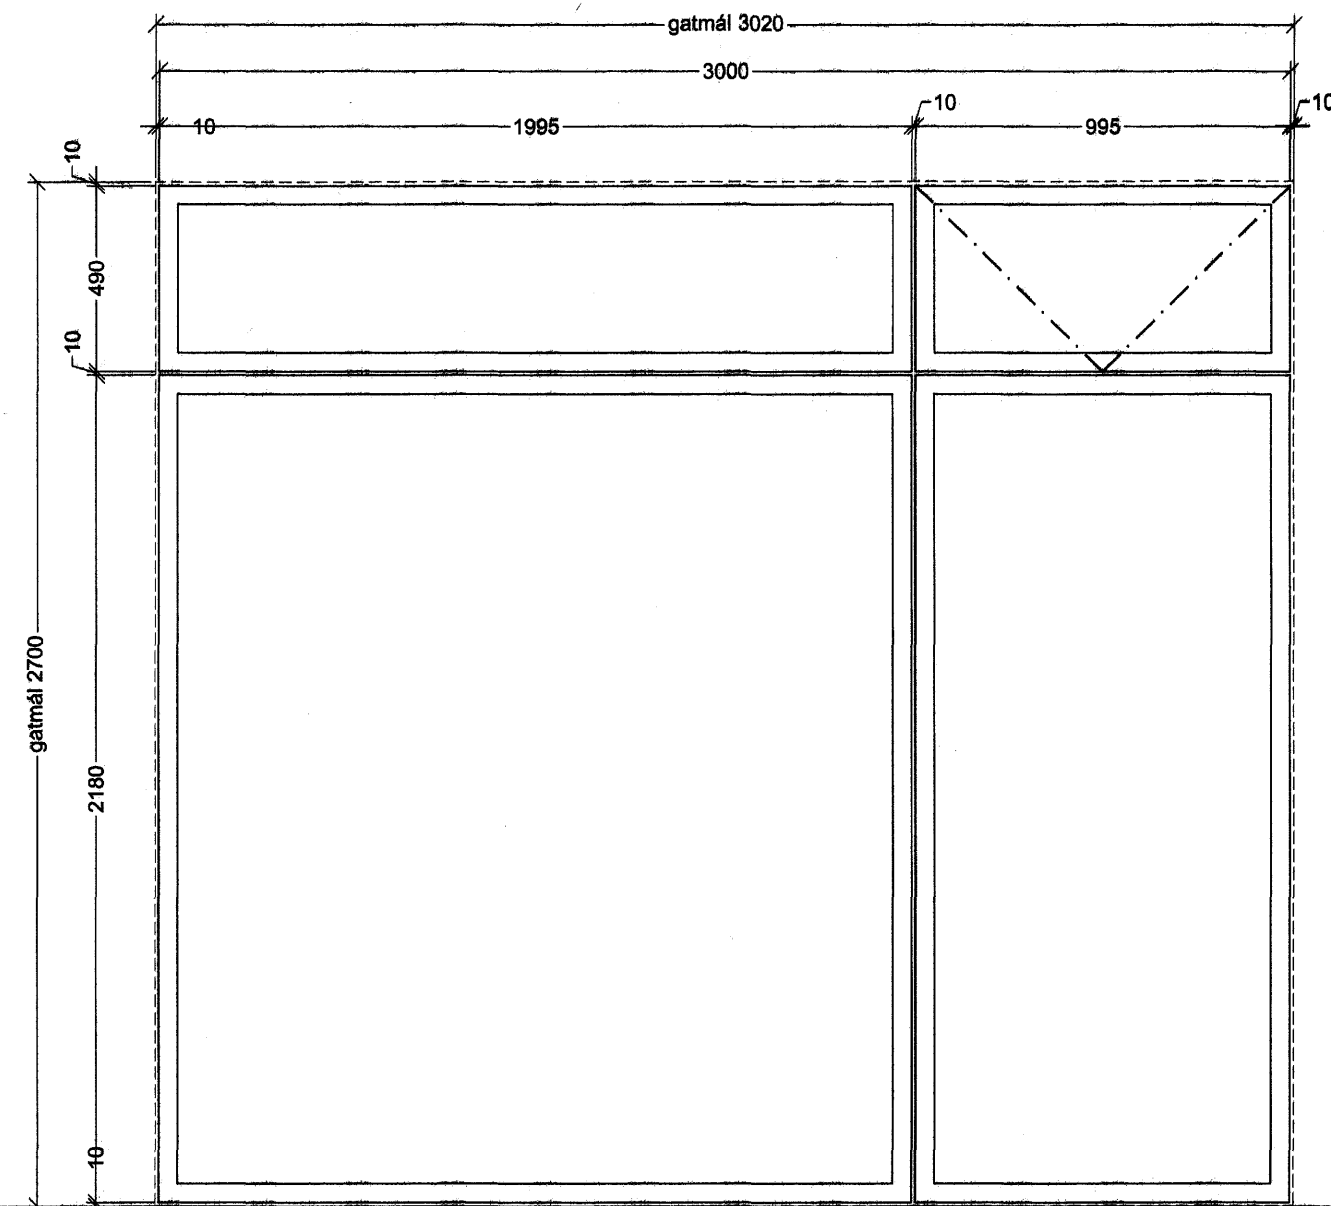
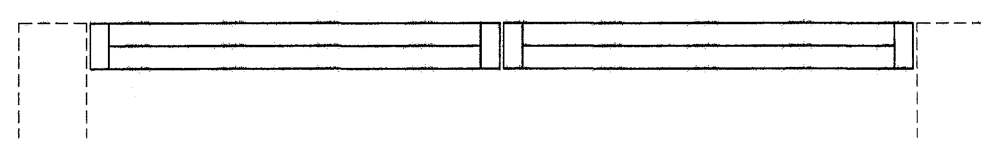




G-09 3 stk.

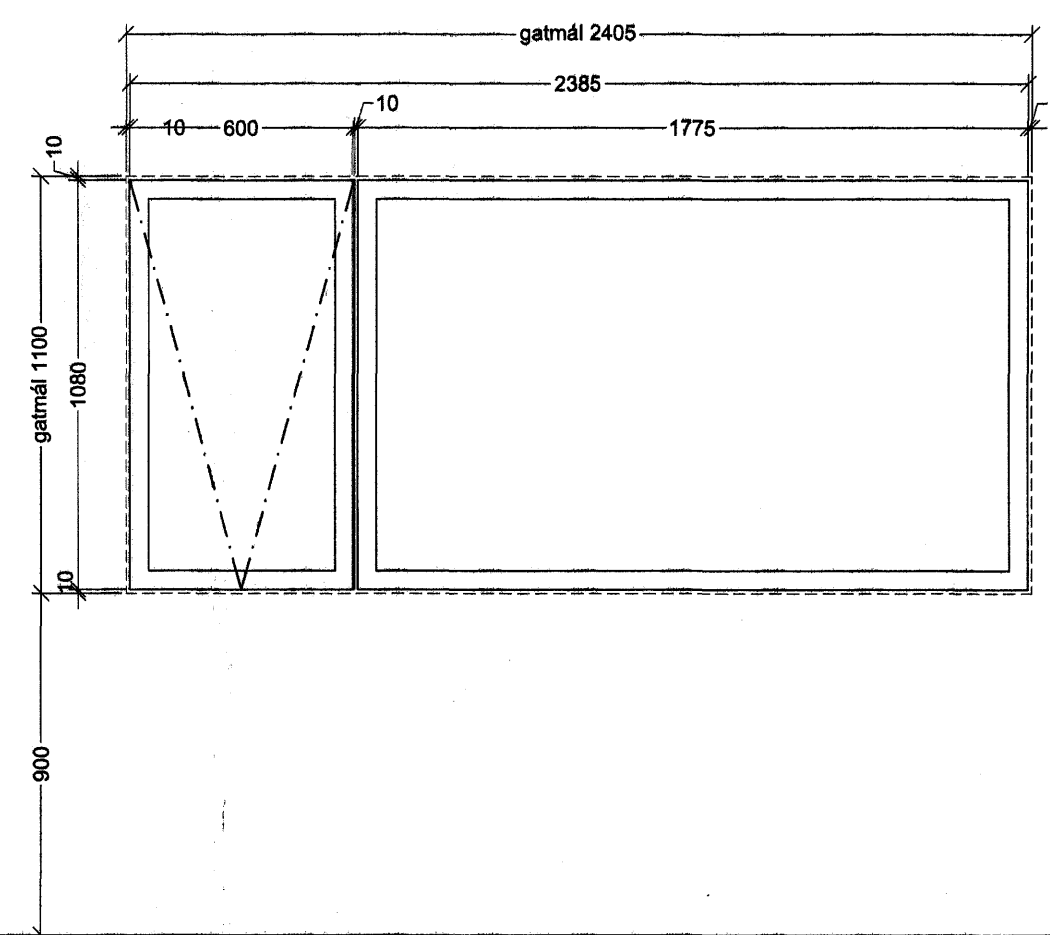



G-10 3 stk.

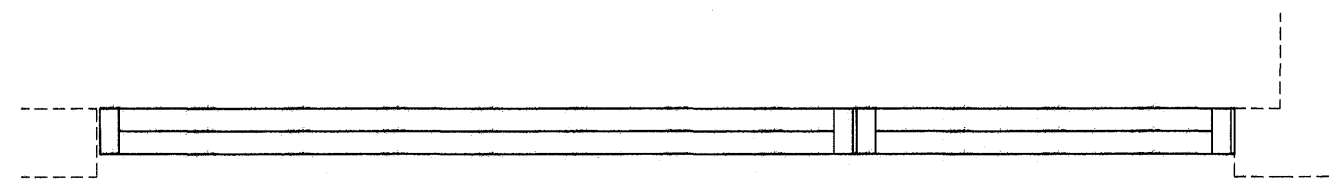



G-11 3 stk.

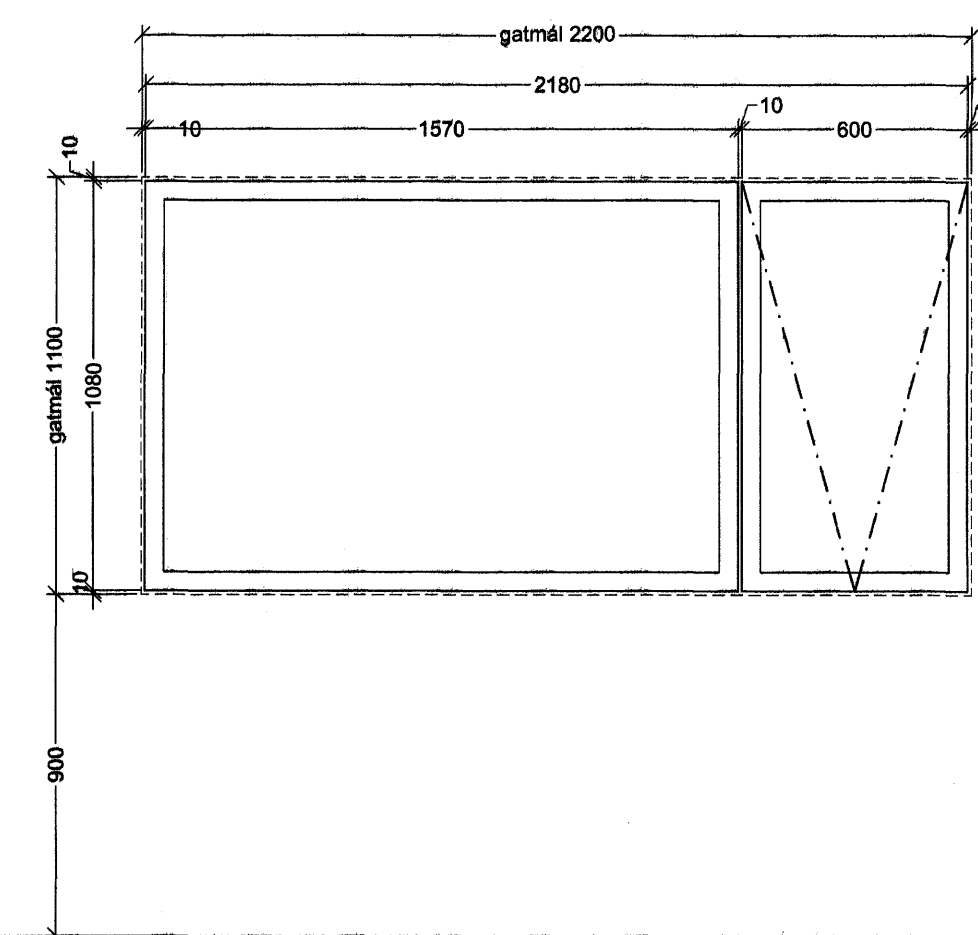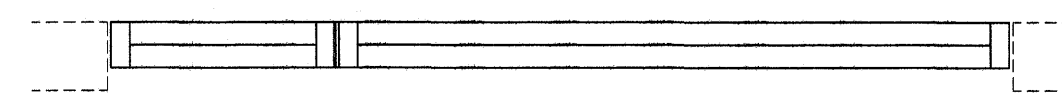



G-12 3 stk.

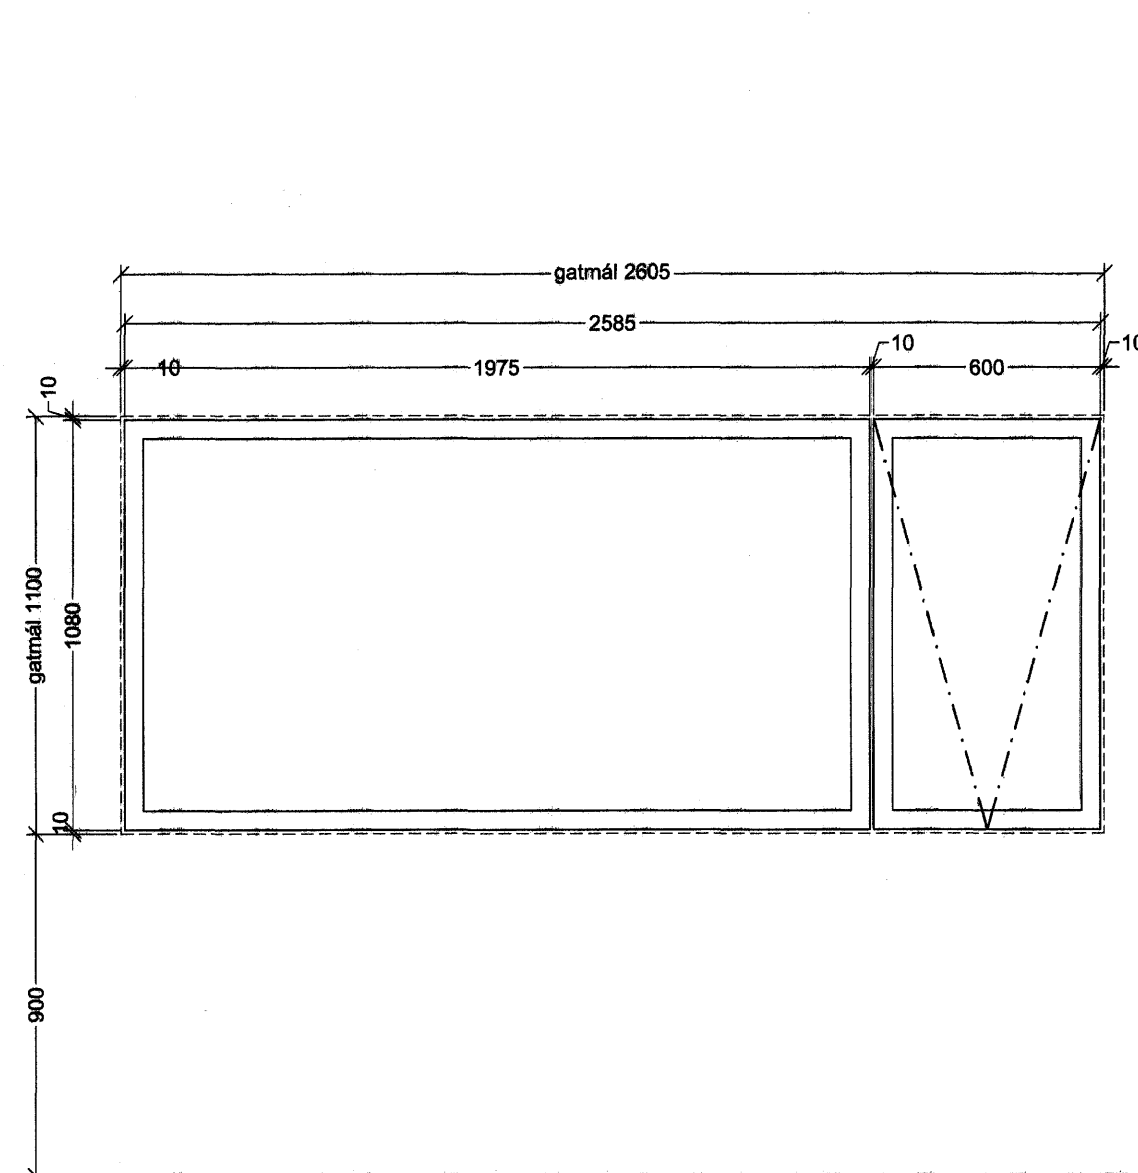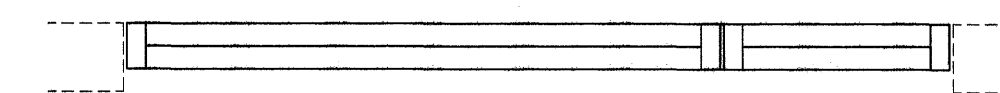



G-13 3 stk.

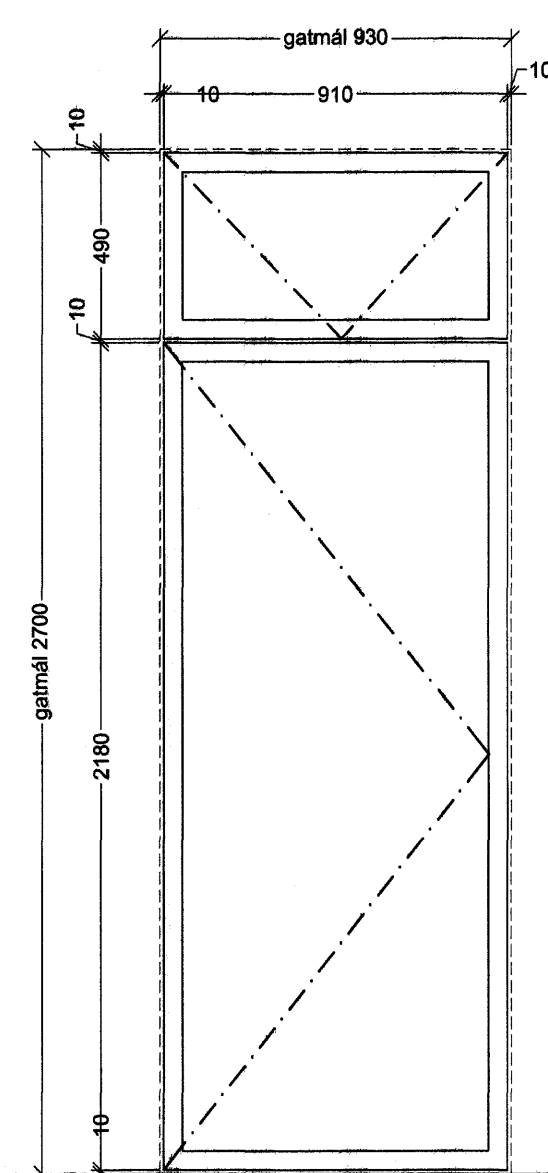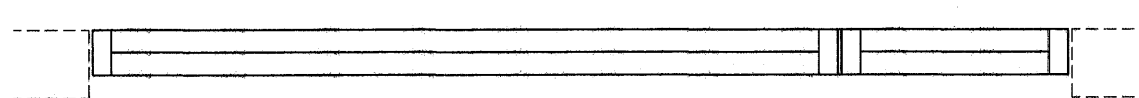


G-14 1 stk.

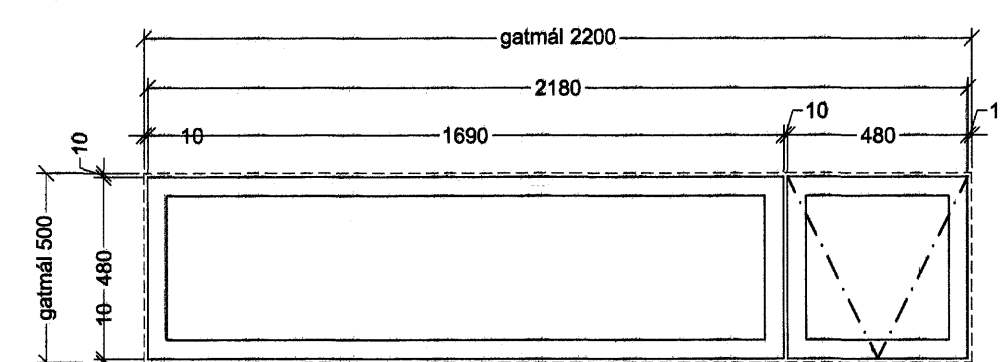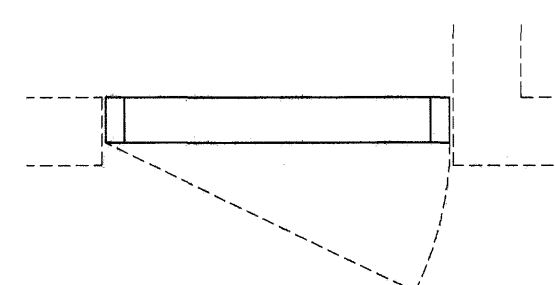

G-15 1 stk.

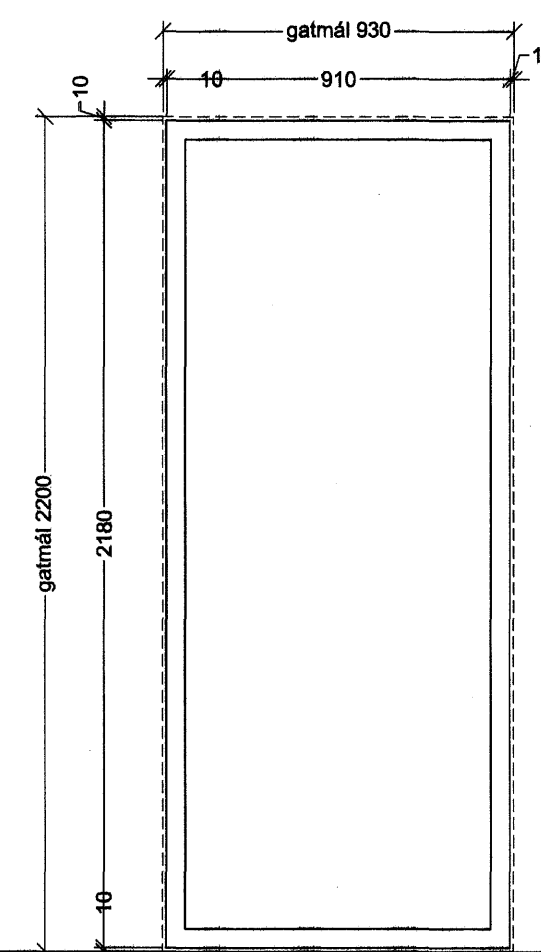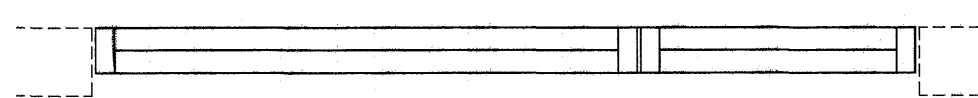

G-16 1 stk.

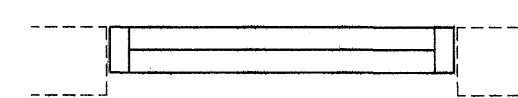

Gluggar eru tré-álguggar, hvítar að innan og með áli að utan í lit RAL 7016

Úr Gildi

Samþykkt þann 26 OKT. 2007  
Byggingfalltrúmm í Hafnarfirði  
F.h. Sigurbjartur Halldórsson

Verkhelt:	Klukkuvellir 4-8 Raðhús Hafnarfirði
Verkhliut:	Gluggar G-09 til G-17
Teknihúmer:	2.06.02
Mælikvæði:	1:20
Teknað:	HS/IV
Yfirfari:	
Verknúmer:	06031
Útgáfudagur:	28.09.07
Tekniáskrá:	
Úprentað:	

Sig. Halldórsson

**ARKÞING**  
BOLHOLT 8 - 105 REYKJAVÍK  
Sími: 570 5700 - FAX: 570 5701  
arkthing@arkthing.is - www.arkthing.is

SIGURDUR HALLGRÍMSSON, 170753-3139 ARKITEKT  
HJÓRTUR PÁLSSON, 080152-4428 BYGG.FR.  
GUÐRÚN INGVARSDÓTTIR, 291272-6089 ARKITEKT  
ÞORBUR ÞORVALDSSON, 210463-4819 ARKITEKT

Öll mál staðreynist áður en smíði hefst !