


ÚH-01 3 stk. útdýrahurð

ÚH-02 3 stk. blískúrahurð

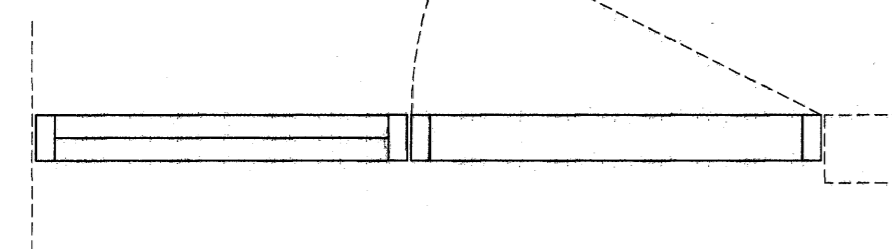

Gluggar eru tré-álgluggar, hvítar að innan og með áli að utan í lit RAL 7016

Úr Gildi

Samþykkt þann
26 OKT. 2007

Byggingulltrúinn í Hafnarfirði
F.h. Sigurbjartur Halldórsson

Verkhelt:	Klukkuvellir 4-8 Raðhús Hafnarfirði
Verkhelt:	Hurðir ÚH-01 og ÚH-02
Talokinúmer:	2.06.03
Mækkvarð:	1:20
Taloknað:	HS/IV
Yfirfarit:	
Samþykkt:	
Verknúmer:	06031
Útgáfudagur:	28.09.07
Talokinisíð:	
Útprintað:	

Sig. Halldórsson SM

ARKÞING
BOLHOLT 8 - 105 REYKJAVÍK
SÍMI: 570 5700 - FAX: 570 5701
arkthing@arkthing.is - www.arkthing.is

SIGURÐUR HALLGRÍMSSON,	170753-3139	ARKITEKT
HJÓRTUR PÁLSSON,	080152-4429	BYGG.FR.
GUÐRÚN INGVARSDÓTTIR	291272-9069	ARKITEKT
ÞÓRDUR ÞORVALDSSON	210463-4619	ARKITEKT

Öll mál staðreynist áður en smíði hefst!