


DAGS:	NR:	BREYTINGAR:	SAMB:

Úr Gildi

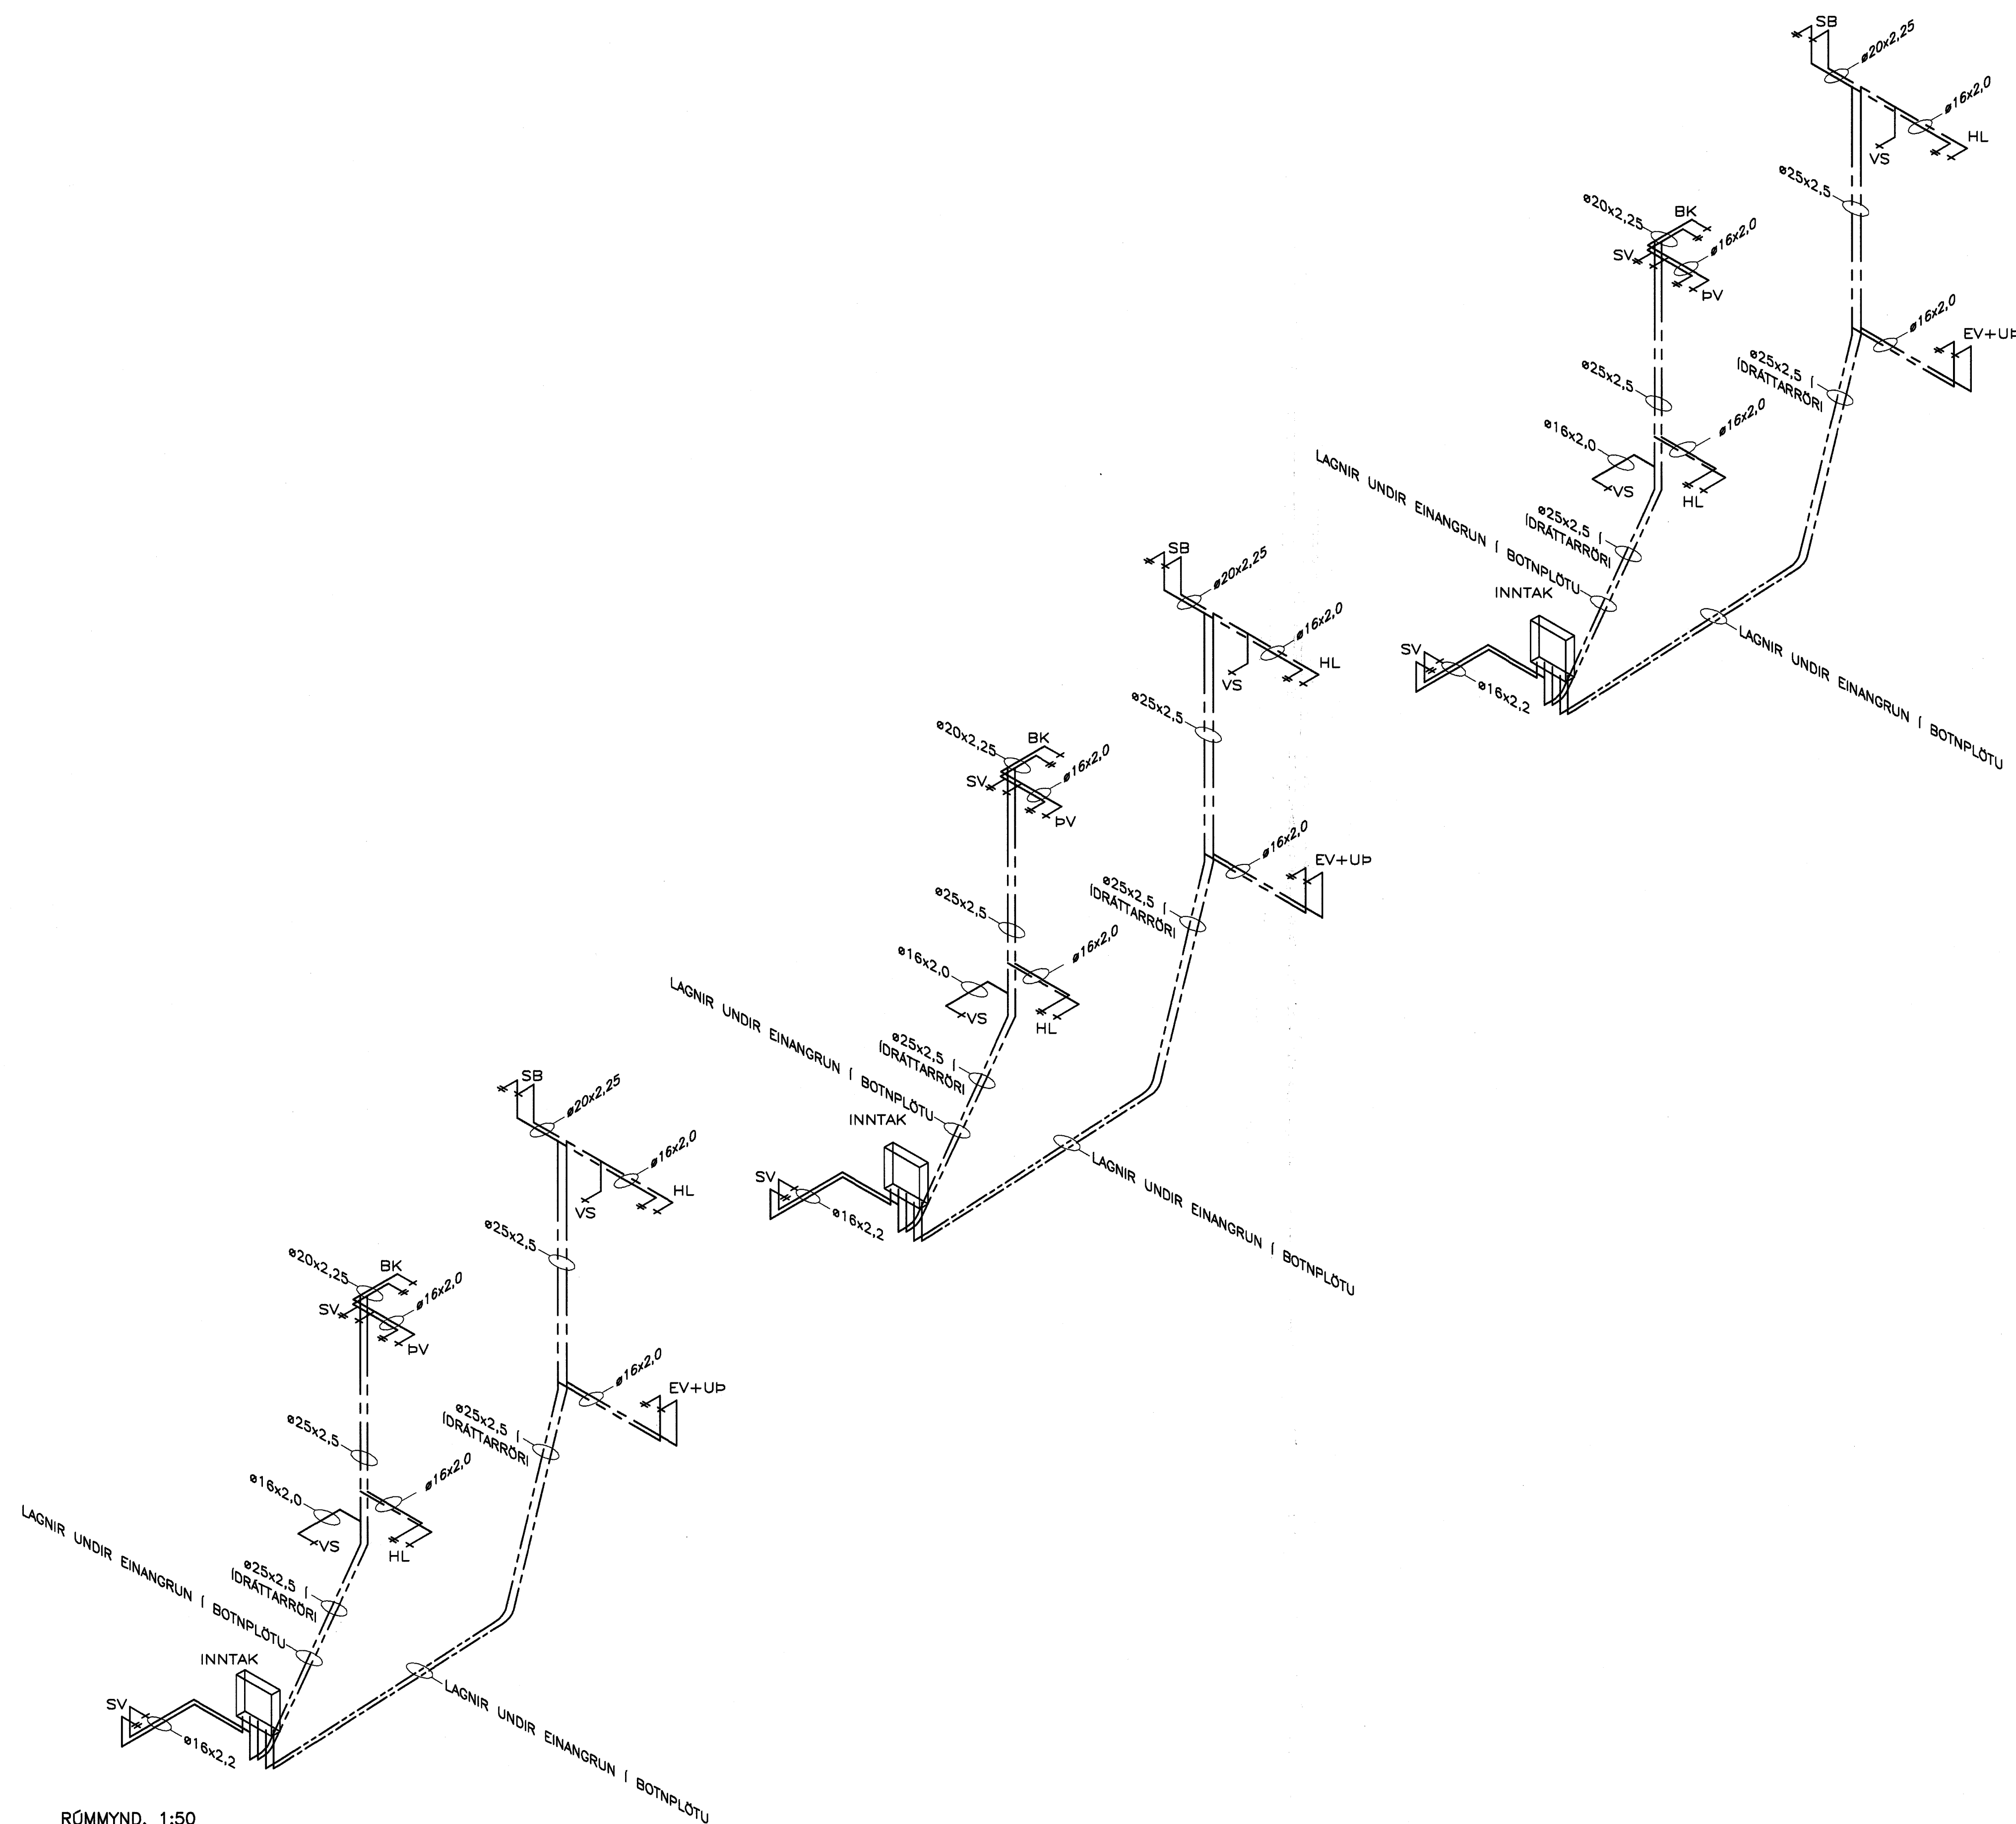


RÖMMYND. 1:50

Samþykkt þann
26 OKT. 2007
Byggingfulltrúinn í Hafnarfirði
F.Þ. Sigurbjartur Hallkórsson



VERKEFÐIÞJÓNUSTAN EHF.

Sig. Hallgrímsson

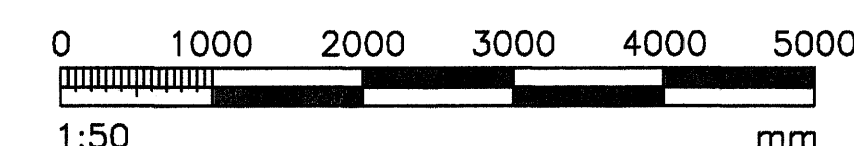

SKEMMAN 19 - 108 REYKJAVÍK - Sími: 517 9000 - Netfang: jony@teknik.is, gho@teknik.is	VERANDUR: 07.49	DAGS: 06.09.2007
KLUKKUVELLIR 4-8 HAFNARFIRÐI	SKAÐAÐUR: RADHÖS	SKEMMUNUMÉR: 431
TEIÐI TEIÐINGJAF: NEYSLUVATNSKERFI RÖMMYND	SKAÐAÐUR: Jón Guðmundsson 280255-4329	ÖSKAFA: FRUMTÖGÁFA MÁLSTAF: 1:50
STANDAR: GH	LEIÐLARI: RR	VERKFARE: JG
		431