


DAGS:	NR:	BREYTINGAR:	SAMP.:

Úr Gildi

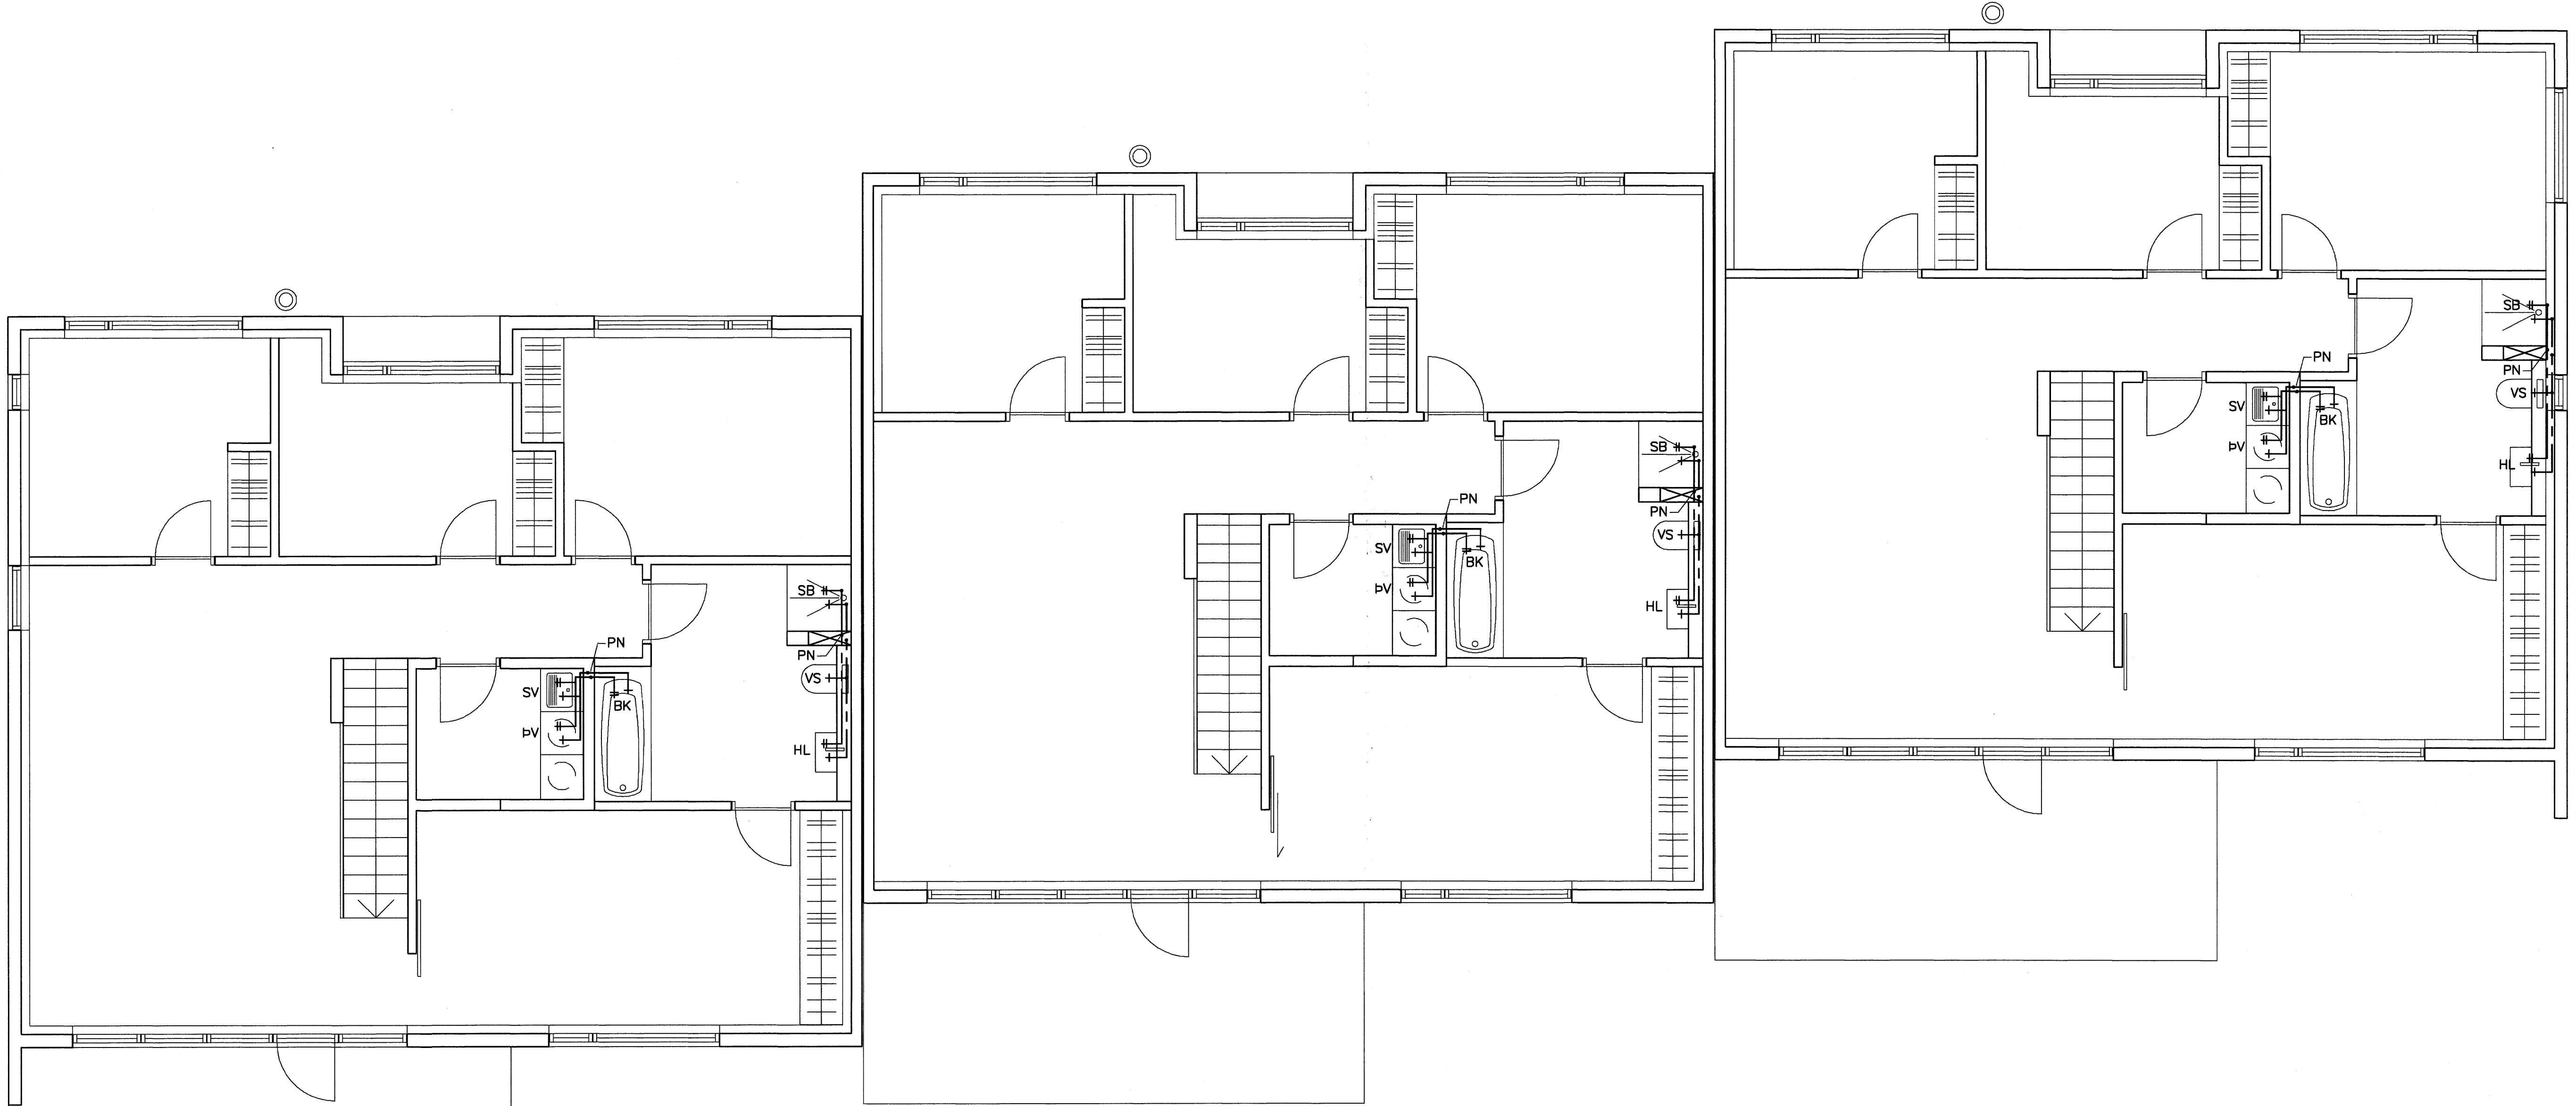

GRUNNMYND 2.HÆÐ. 1:50

Samþykkt þann
26 OKT. 2007
Byggingfulltrúinn í Hafnarfirði
F.h. Sigurbjartur Halldórsson

SKÝRINGAR SJÁ TEIKN 411

VERKFRÆÐIÞJÓNUSTAN EHF. *Sig. Heiðmannsson*

SKEIFAN 19 · 108 REYKJAVÍK · Sími: 517 9000 · Netfang: jmg@teknik.is, ghr@teknik.is

HEITI VERKS:	VERNDAGUR:	DAGS:
KLUKKUVELLIR 4-8	07.49	06.09.2007
HAFNARFIRÐI	ÞRÖSKUR:	421
NEYSLUVÁTSKERFI	RAMMVERK:	FRUMTÖGÁFA
GRUNNMYND 2.HÆÐ	Jón Guðmundsson 280255-4329	1:50
DRÖGMAÐUR: GH	TEIKNARMAÐUR: RR	VERKFRÆÐI: JG
		421

