


DAGS	NR.	BREYTINGAR	SAMB.

Úr Gildi

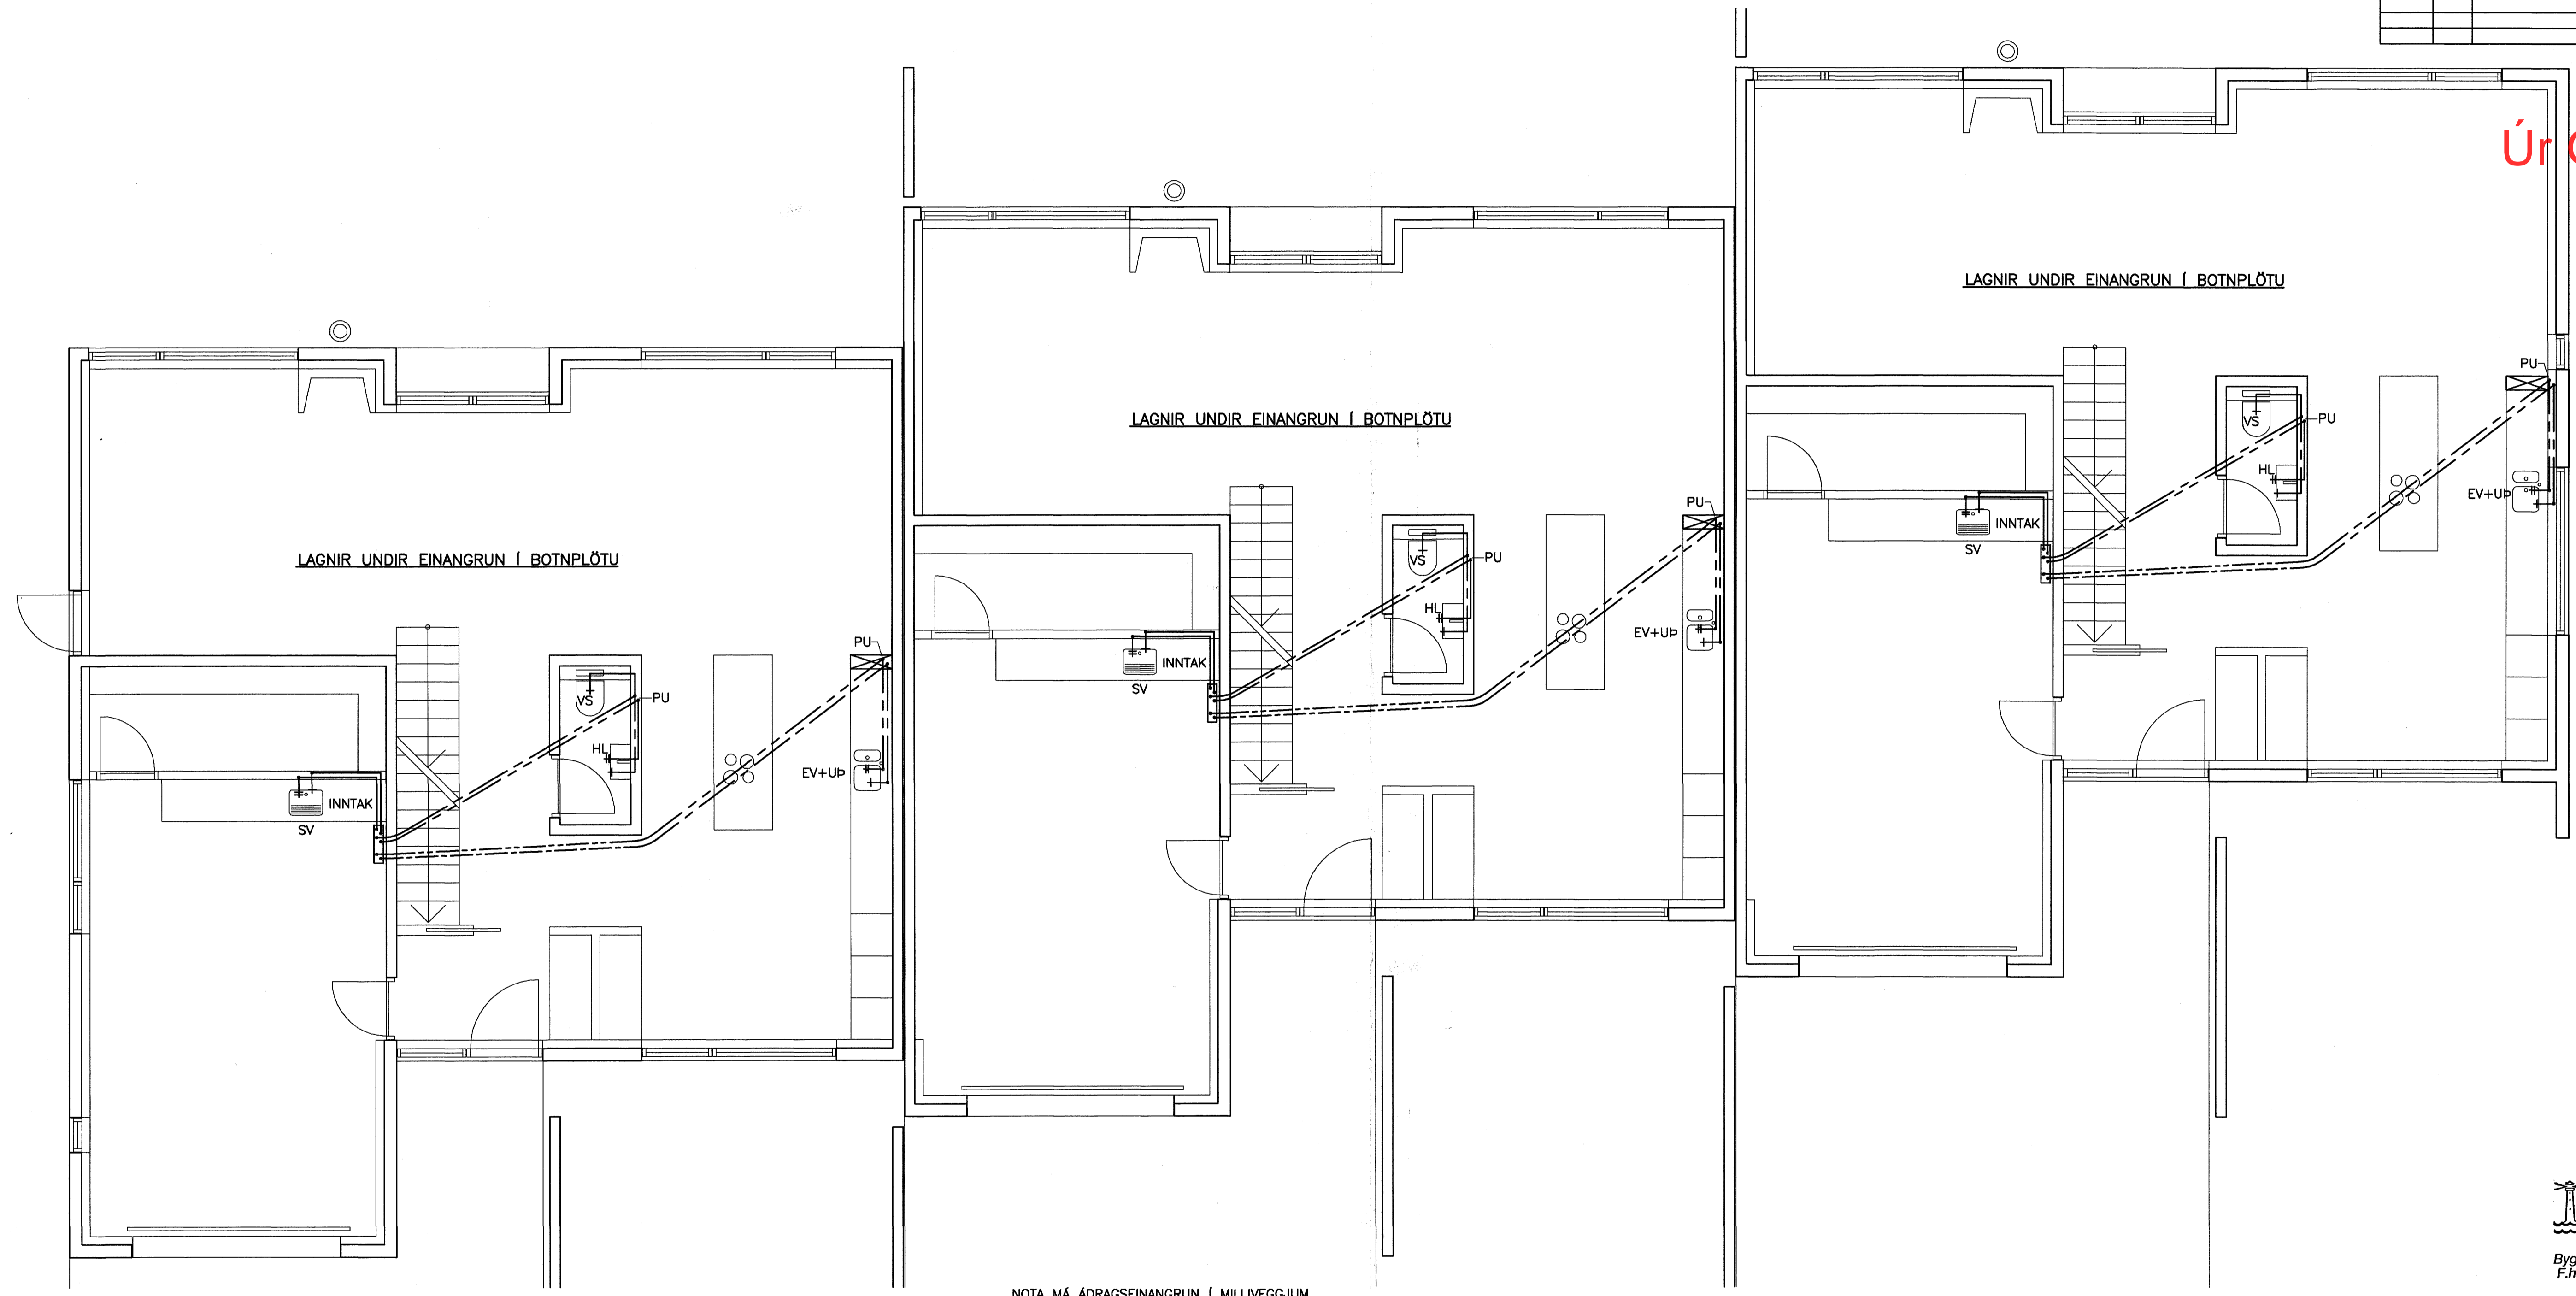

GRUNNMYND 1.HÆÐ 1:50

SKÝRINGAR:

--- HEITT NEYSLUVATN
 - - - KALT NEYSLUVATN

EV = ELDHÓSVASKUR
 HL = HANDLAUG
 BK = BADKAR
 SV = SKOLVASKUR
 SB = STURTU BAD
 SP = SPÓLKRANI
 UP = UPPÞVOTTAVÉL
 VS = VATNSALERNI

PU = PIPA UPP
 PN = PIPA NIDUR

NEYSLUVATNSRÖR SKULU VERA ÚR AL/PLAST RÖRUM FRÁ UNIPIPE EDA SAMBÆRILEGU. RÖRIN SKULU ÞOLA INNTAKSHITA OG VERA VOTTUD AF Rb TENGISTYKKI SKULU VERA ÚR AFSINKUNARÞOLNU MESSING OG HÆFA RÖRUM

BIL MILLI FESTINGA LÁRÉTTA LEIÐSNA SKAL VERA SAMKV. FORSKRIFT FRAMLEIDANDA RÖRANNA EN ÞÓ MEST 1,2 - 1,5M MILLIBILI. SJÁ TÖFLU FRAMLEIDANDA


NOTA MÁ ÁDRAGSEINANGRUN I MILLIVEGGJUM SKAL EINANGRA MED GLERULLARHÓLKUM. ÞYKKT EINANGRUNAR SKAL VERA SEM HÉR SEGIR:
 10 - 20mm (3/8" - 3/4") RÖR: 20mm
 25 - 40mm (1" - 1 1/2") RÖR: 30mm
 50 - 100mm (2" - 4") RÖR: 40mm

LEIÐSLUR FYRIR HEITT- OG KALT VATN SKAL VEFJA MED PLASTI UTAN UM EINANGRUN.
 SÝNILEGAR LEIÐSLUR NEST TÖPPUNARSTAD SKULU VERA ÓEINANGRADAR.

KERFID SKAL PRÓFA EFTIR LEIÐBEININGUM FRAMLEIDANDA RÖRA. EF BER Á MILLI LEIÐBEININGA FRAMLEIDANAD OG EFTIRFARANDI LYSINGAR, SKAL FARA EFTIR LEIÐBEININGUM FRAMLEIDANDA. KERFID SKAL PRÓFA MED STIGPRÖFUN.

1. FORPRÖFUN: SETJA SKAL 15 BARA ÞRÝSTING Á KERFID. BETA SKAL ÞRÝSTINGI Á KERFID NÆSTU 30 MÍNÚTUR. Á 10 MÍNÚTU FRESTI. EFTIR ÞAD SKAL ÞRÝSTINGUR STANDA Í 30 MÍNÚTUR OG MÁ ÞÁ EKKI FALLA MEIRA EN 0,6 BÖR. ADALPRÖF SKAL FRAMKVÆMA STRAX EFTIR FORPRÖFUN. ÞRÝSTINGUR ER LÁTIN STANDA NÆSTU 2 TÍMA OG MÁ ÞÁ EKKI FALLA MEIRA EN 0,2 BÖR. SKRÁSETJA SKAL NIDURSTÖÐUR.

ALLT EFNI OG FRÁGANSUR KERFISINS SÉ I SAMRÆMI VID ÁKVÆDI ÍST 67 OG GILDANDI REGLUGERÐIR
 ALLT EFNI SKAL HAFNA LAGNAEFNISVOTTUN

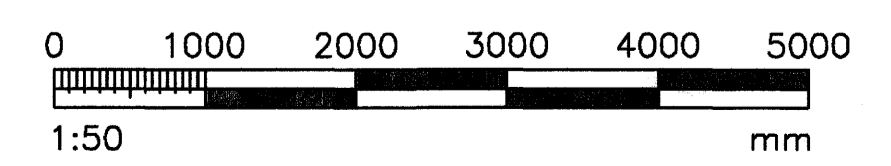

Samþykkt þann
 26 OKT. 2007
 Byggingfulltrúinn í Hafnarfirði
 F.h. Sigurbjartur Halldórsson

VERKFRÆÐIÞJÓNUSTAN EHF

Sig. Halldórsson

SKEFAN 19 · 108 REYKJAMK · SM: 517 9050 · NETFANG: jorg@tekn.is, ghor@tekn.is	VERNDUR: 07.49	DAGI: 06.09.2007
KLUKKUVELLIR 4-8	PROFASIO: RABHGS	SEIÐISKIL: 411
HAFNARFIRÐI	SAMBYR: Jón Guðmundsson	ÖRGAFA: FRUMÓTGÁFA
NEYSLUVATNSKERFI	280255-4329	MEIÐI: 1:50
GRUNNMYND 1.HÆÐ	SAMBYR:	TEIÐNAR: 411
SKÝRINGAR	GH	RR
WELT:	PRIFARE: JG	