


DAGS:	NR:	BREYTINGAR:	SAMB:


Úr Gildi

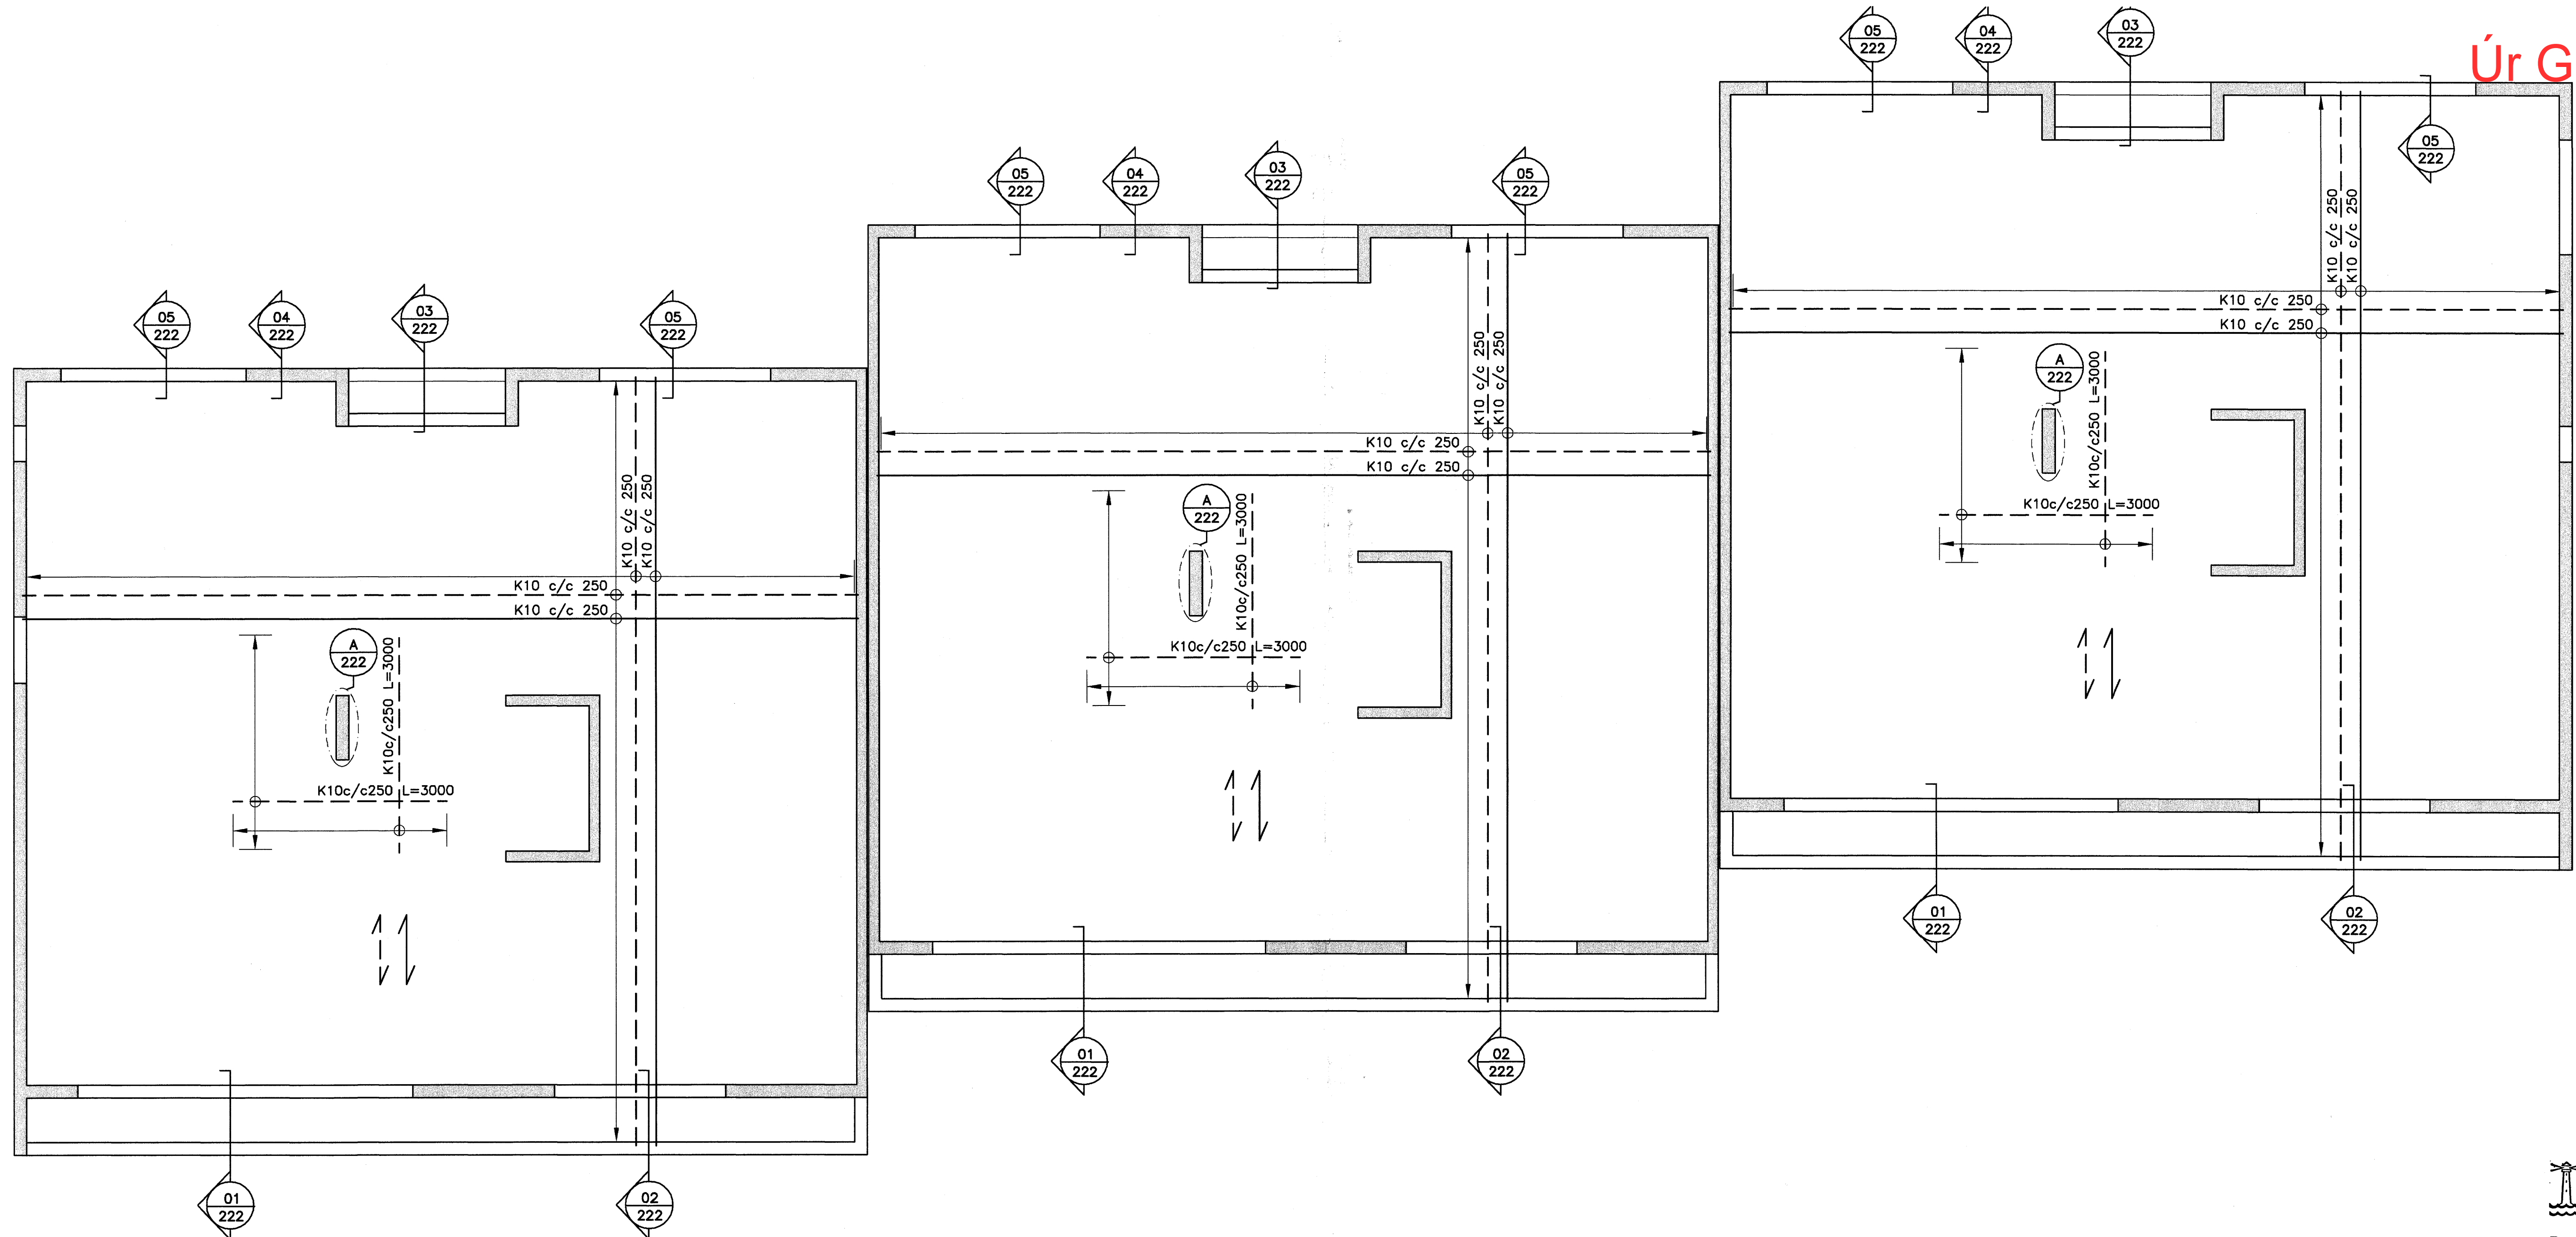

ÞAKPLATA, GRUNNMYND, 1:50

Samþykkt þann
26 OKT. 2007
Byggingfulltrúinn í Hafnarfirði
F.h. Sigurbjartur Halldórsson

SKYRINGAR SJÁ TEIKN. NR. 200

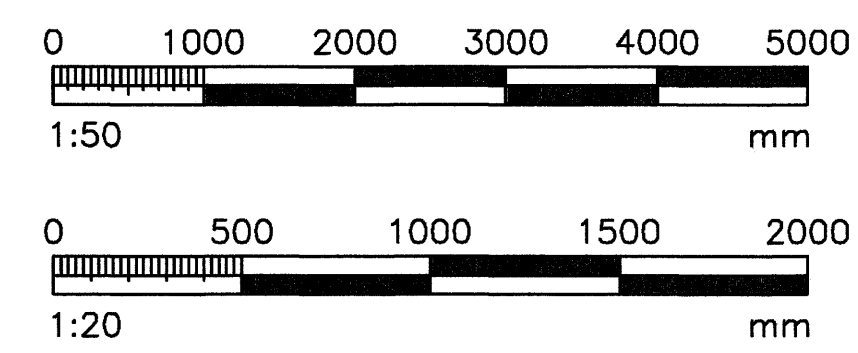

VERKFAÐIPIJÓNUSTAN EHF. <small>SKEIFAN 19 · 108 REYKJAVÍK · Sími: 517 9050 · Netfang: jorg@teknik.is, ghor@teknik.is</small>		<i>Sig. Halldórsson</i>	
KLUKKUVELLIR 4-8 HAFNARFIRÐI	SKYRNINGAR: 07.49 RÁÐHÚS	DAGS: 06.09.2007 SKYRNINGAR: 221	DÝKAFA: FRUMÓTGÁFA MÆTLA: 1:50
EIGNARMAÐUR: ÞAKPLATA GRUNNMYND	SAMBANDSMAÐUR: Jón Guðmundsson 280255-4329	SAMBANDSMAÐUR: <i>[Signature]</i>	TEGNINGAR: 221
HAFNARFIRÐI: GH	TEGNINGAR: RR	MÆTLA: JG	TEGNINGAR: JG