ÚTVEGGJAEININGAR, 1. HÆÐ, 1:50

HL35 1 1

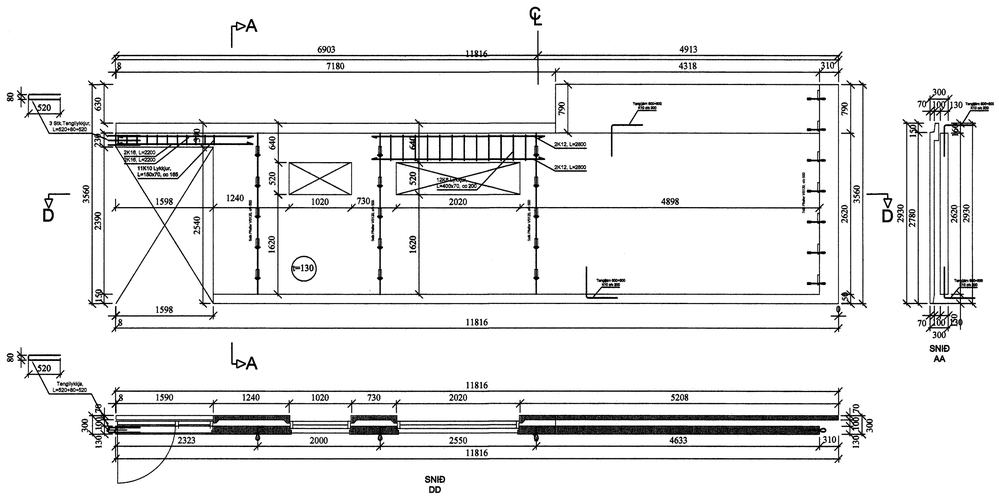

HL35 1 3

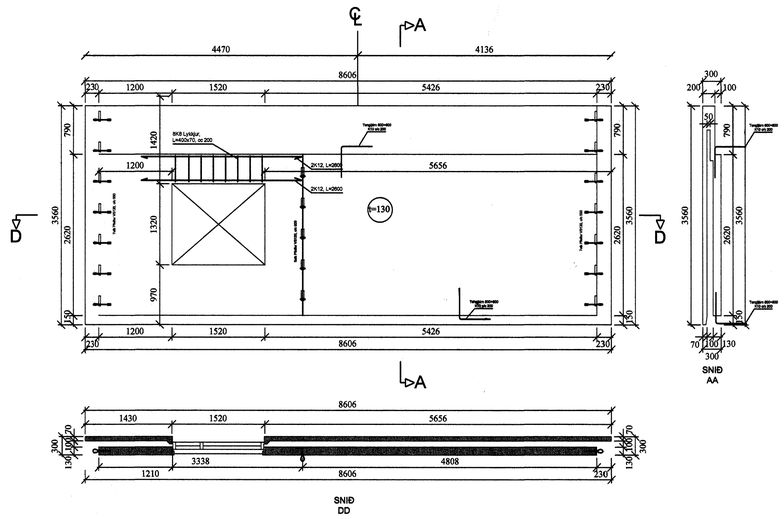

Samþykkt þann
26 OKT. 2007
Byggingafulltrúinn í Hafnarfirði
F.h.Sigurbjartur Halldórsson

HL35 1 4

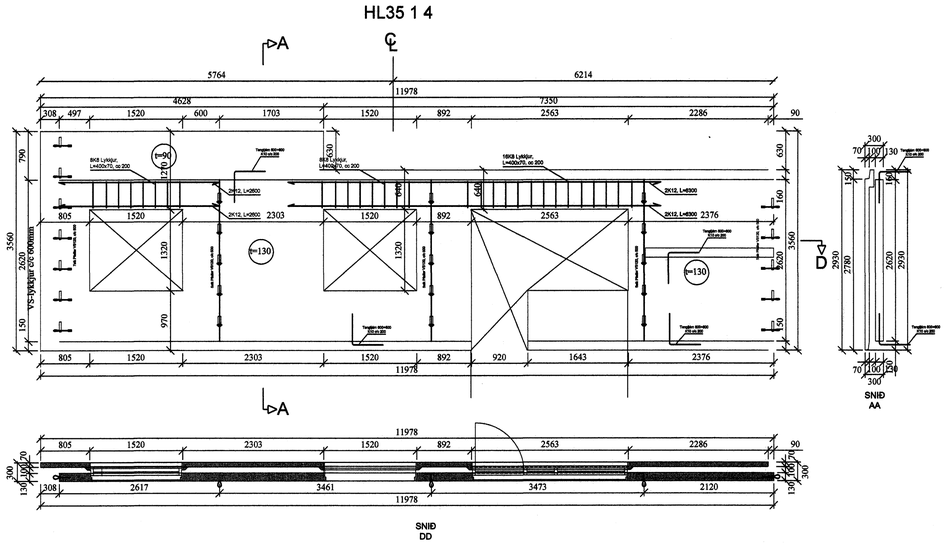

HL35 1 5

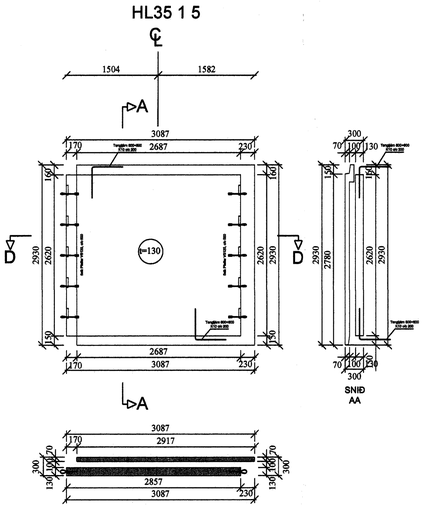

HL35 1 6

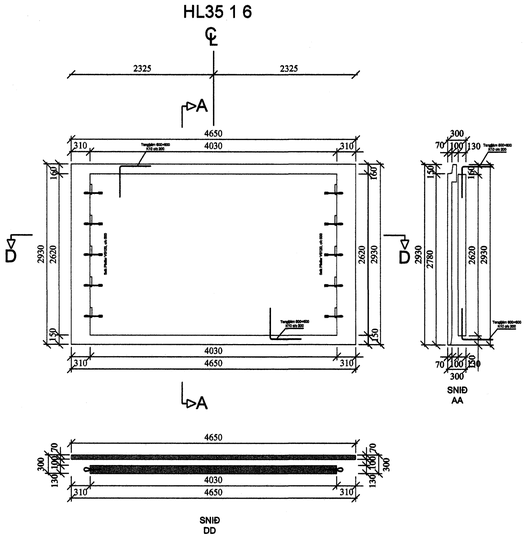

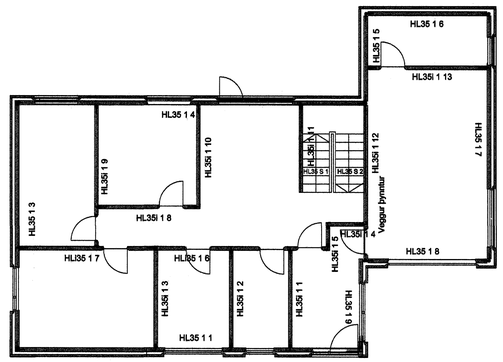

HL35 1 7

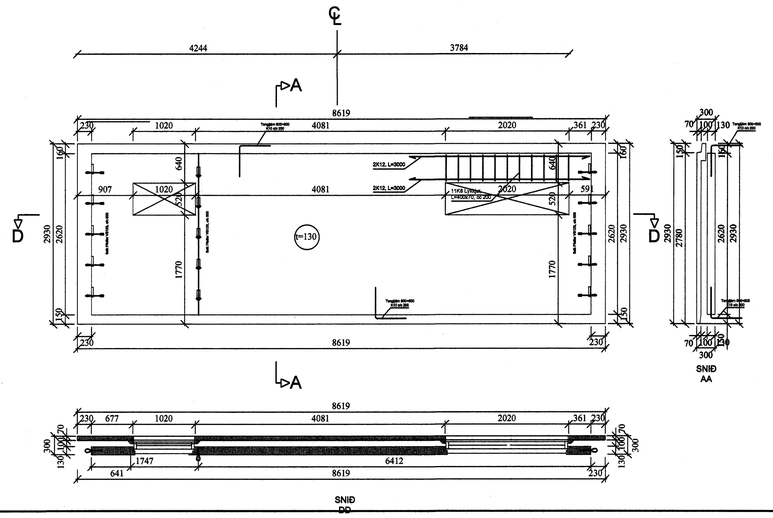

HL35 1 8

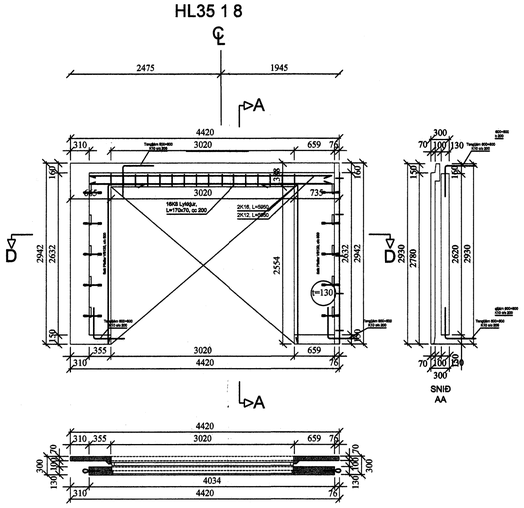

HL35 1 9

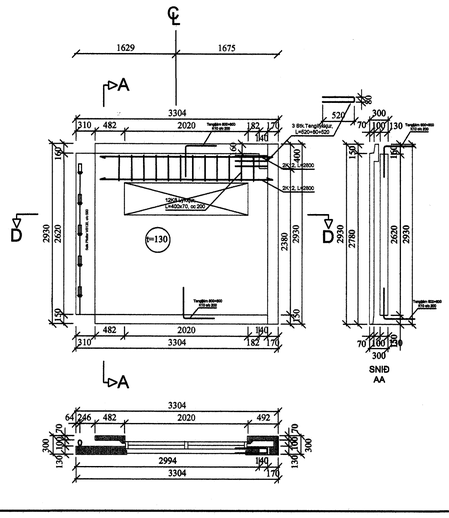

BREYTINGAR

TILVÍSANIR:

SKÝRINGAR.....SJÁ TEIKN. NR. 1-01

Reikn.	JKR	Mars '07	Útgefið:	30.03.2007
Teikn.	BB	Mars '07	Kvarði:	1:50
Ath.				
Samþ.				

HLÍÐARÁS 35
Hafnarfirði

Nr. 1-03

Verkhluti
ÚTVEGGJAEININGAR,
1. HÆÐ.
HLIÐARMYNDIR,
MÁLSETNINGAR.

Jón Kristjánsson
Byggingaverkfræðingur
FVFÍ
Skólagata 19
101 Reykjavík
Sími: 551-9820 Gsm: 863-2154
Kt: 210754-4929
Netfang: jokris@simnet.is
http://www.vjk.is