ÚTVEGGJAEININGAR, 2. HÆÐ, 1:50

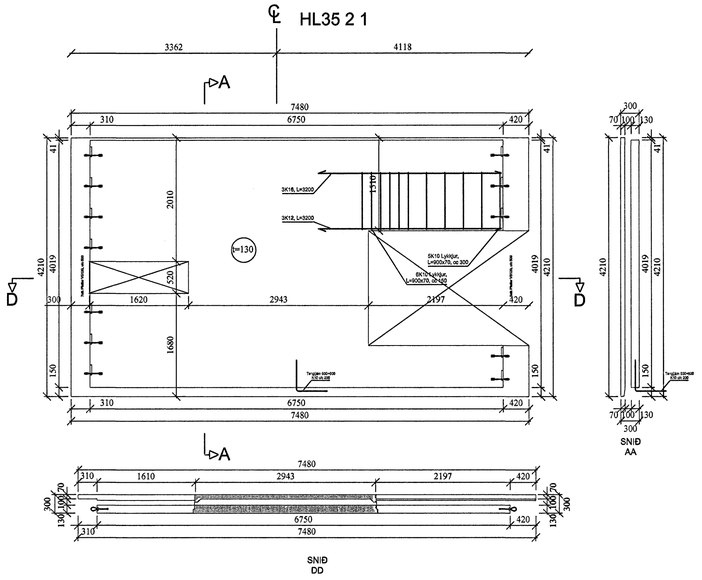

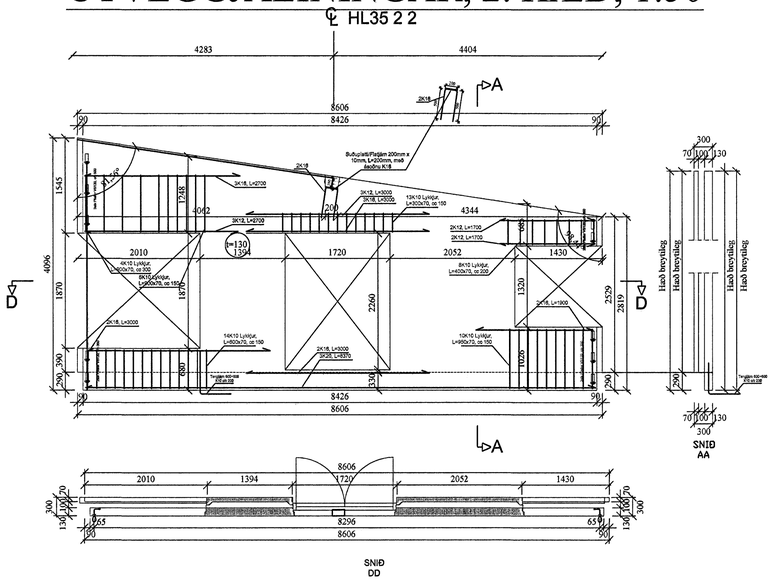

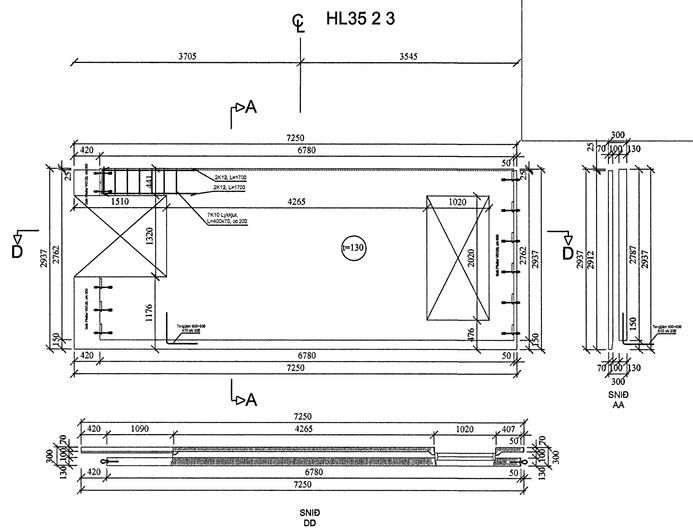

Samþykkt þann
26 OKT. 2007
Byggingfulltrúinn í Hafnarfirði
F.h.Sigurbjartur Halldórsson

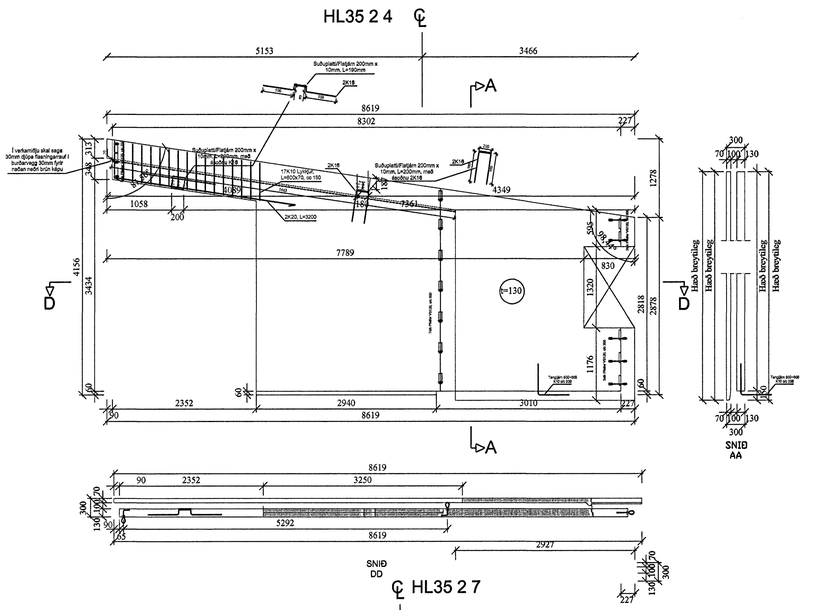

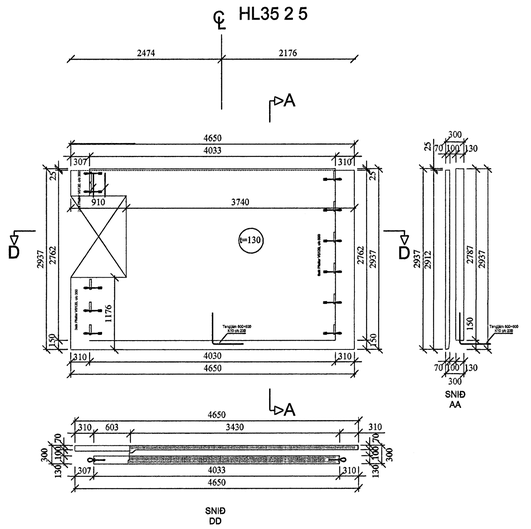

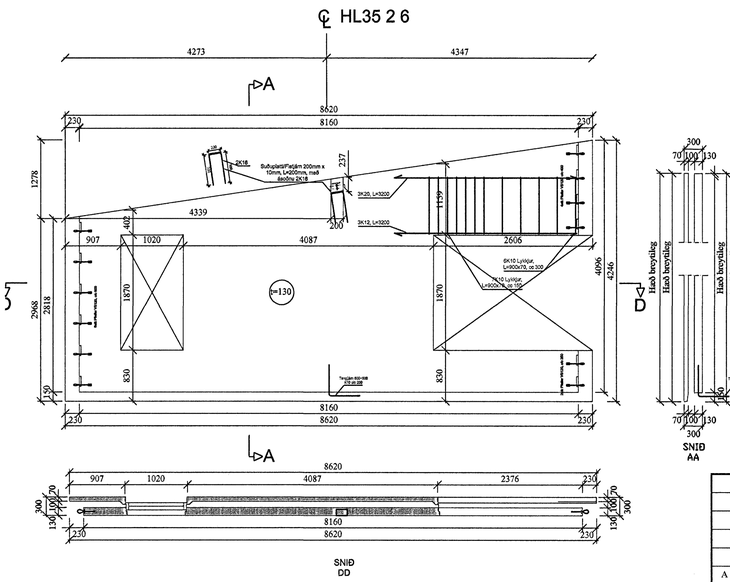

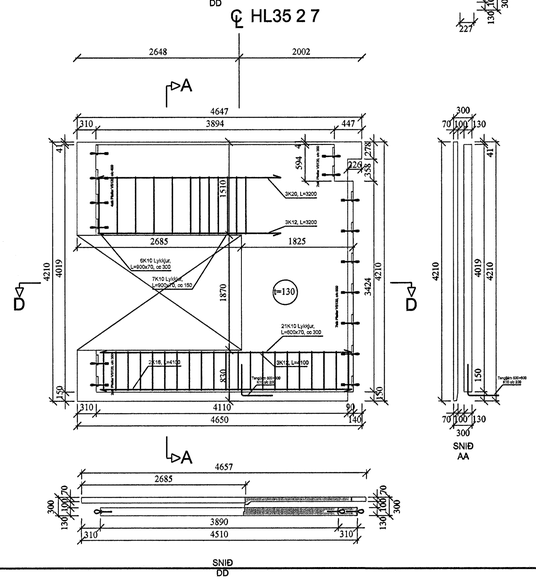

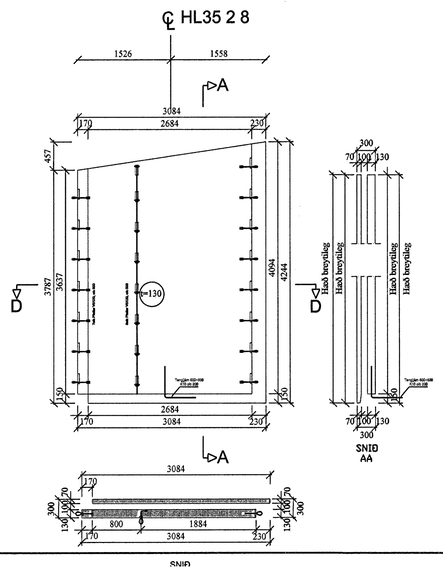

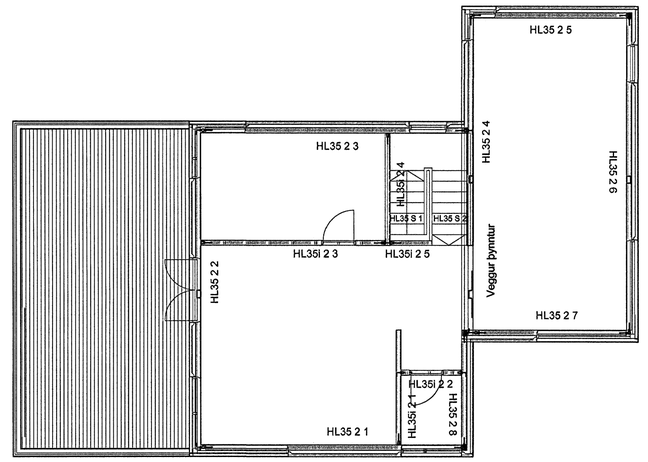

A	08.10.07	SMÁ BREYT.	Jón Kr./GN

BREYTINGAR

TILVÍSANIR:

SKÝRINGAR.....SJÁ TEIKN. NR. 1-01

Teikn.	JKR	Mars '07	Útgefið: 30.03.2007
Teikn.	BB	Mars '07	Kvarði: 1:50
Ath.			
Samþ.			

HLÍÐARÁS 35
Hafnarfirði
Nr. 1-04

Verkhluti
ÚTVEGGJAEININGAR, 2. HÆÐ. HLIÐARMYNDIR OG MÁLSETNINGAR.

Jón Kristjánsson
Byggingarverkfræðingur
FVFÍ
Skúlagata 19
101 Reykjavík
Sími: 551-9820 Gsm: 583-2154
Kt: 210754-4829
Netfang: jokris@simnet.is
http://www.vjk.is